

LEGENDA:

PROJEKTOWANE:

- nawierzchnia bitumiczna
- nawierzchnia żwirowa na zjazdach

ISTNIEJĄCE:

- istn. granica pasa drogowego/granica działek
- istn. sieć wodociągowa
- istn. kable telekomunikacyjne
- istn. linie napowietrzna energetyczna Sn


ARKUSZ 2

Zakład Realizacji Inwestycji
ZRI DROMOBUD
03-454 Warszawa, ul. Namysłowska 2A/74
NIP 720-109-92-97 REGON 140364334

BRANŻA DROMOBUD	STADIUM P.R.	SKALA 1:1000	DATA 16.07.2009	ZAL. NR 2
OBJEKT: Przebudowa drogi gminnej od wsi Pionowo do drogi powiatowej Nr 1699B Brzeźnica - Szumły od km 0+000,00 do km 1+353,26				
RODZAJ RYSUNKU: Projekt zagospodarowania terenu				
AUTOR			PODPIS	
mgr inż. Wojciech Bożantowski				
mgr inż. Anna Bożantowska				
mgr inż. Piotr Zabiński				
mgr inż. Piotr Dobrzyński				
mgr inż. Marek Olszowski				

KOPIA MAPY ZASADNICZEJ

skala 1:1000

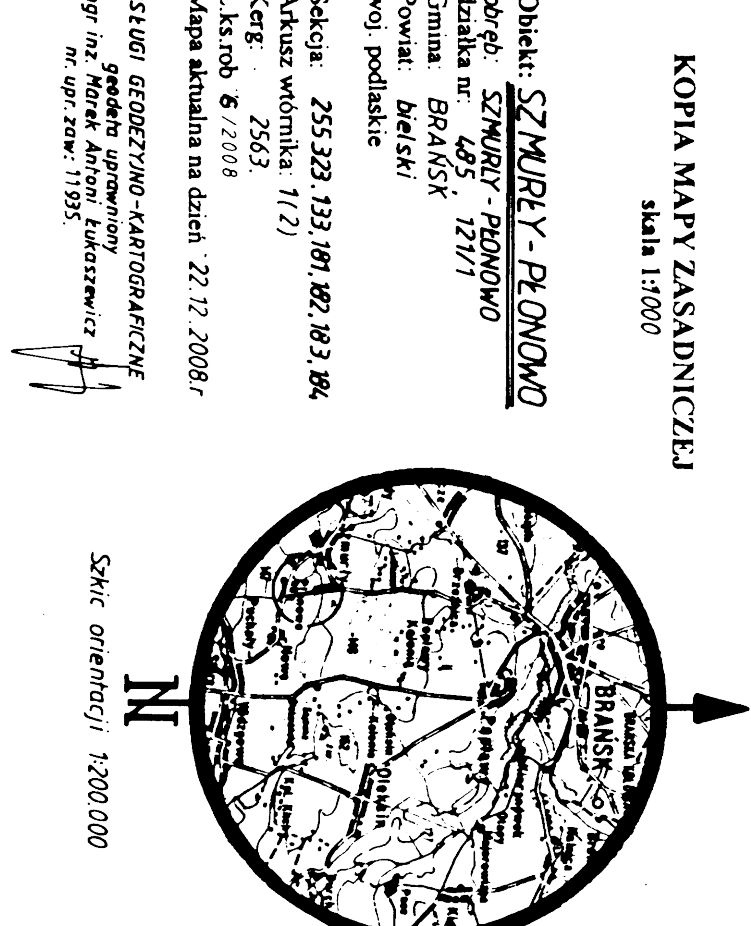

Objekt: SZUMŁY - PIONOWO
długość: 485,12 m
Gmina: BRAŃSK
Powiat: BIELSKI
woj. podlaskie
Słoneczna: 255.323, 133, 181, 82, 183, 84
Arkusz wymiara: 1/21
Kierunek: 2563
L. k. rob. 6/2008
Mapa aktualna na dzień: 22.12.2008 r.
USTUŁKI GEODEZYJNO-KARTOGRAFICZNE
mgr inż. Marek Olszowski
mgr inż. Piotr Zabiński
mgr inż. Wojciech Bożantowski
mgr inż. Anna Bożantowska
mgr inż. Piotr Dobrzyński
mgr inż. Marek Olszowski
mgr inż. Piotr Zabiński
mgr inż. Wojciech Bożantowski
mgr inż. Anna Bożantowska
mgr inż. Piotr Dobrzyński
mgr inż. Marek Olszowski
mgr inż. Piotr Zabiński

1060	1060	1060	1060	1060
2515	2515	2515	2515	2515
490, stan dobry	490, stan dobry	490, stan dobry	490, stan dobry	490, stan dobry

