

UWAGA: Nie wyciskać się istnieniami w terenie urządzeń podziemnych dla których brak było informacji branżowych i nie zostały odnotowane w czasie inwentaryzacji geodezyjnej.

woj. podlaskie
powiat : bielski, gmina: Brańsk
droga Brańsk-Kiersnówek-Majorowizna-Kiersnowo

Mapa zasadnicza

Skala 1:1000

Wtórnik aktualny na dzień 04.04.2007r
 WYKONAWCA :
FRÓBEL Pracownia Geodezyjno-Kartograficzna s.c.
 A. Dobrowolski, K. Krasowski, J. Wajducha, J. W. W. W. W.
 Bielsk Podlaski ul. Mickiewicza 50/54 tel. 7302895
 L.k.s.rob.29/07

Geodeta uprawniony
Zdzisław Krasowski
 upr.10484

STAROSTWO POWIATOWE W Bielsku Podlaskim
 POWIATOWY OŚRODEK DOKUMENTACJI GEODEZYJNEJ I KARTOGRAFICZNEJ W Bielsku Podlaskim

W obszarze oznaczonym linią ----- dokonano aktualizacji treści mapy zasadniczej (potwierdzenie w terenie aktualności mapy zasadniczej).
 Dokumenty z pomiaru uzupełniającego (potwierdzenie aktualności mapy) przyjęto do zasobu powiatowego w dniu 2007.05.02 i zaszeregowano pod nr 2508-4/07

Niniejsza mapa może służyć do celów projektowych.


Projektowane obszary budowlane wymagające pozwolenia na budowę podlegają wycieszeniu i inwentaryzacji powykonawczej przez jednostkę wykonawstwa geodezyjnego lub osoby fizyczne posiadające zezwolenie na wykonywanie robót geodezyjnych.

Uwaga: wtórnik przechowywać w miejscu zamkniętym
 Mapa 256.321.1832,184 256.322,113,114,161,162,173,221,222,224,233,171

Arkusz nr.5/8/
 Z up. Starosty
 Ludmiła Magruk
 Podinspektor w Wydziale Geodezji
 Katastru i Nieruchomości

WYKAZ PUNKTÓW GEODEZYJNYCH PODLEGAJĄCYCH OCHRONIE

Nr punktu	Polowanie punktów	Nr punktu	Polowanie punktów
202	działka nr 209 droga	205	działka nr 209 /oaga/
352	działka nr 182		

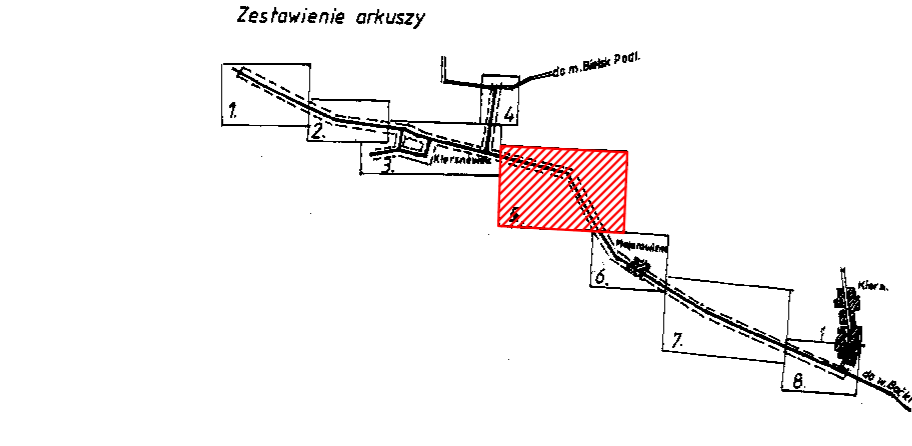

Zakład Realizacji Inwestycji
ZRI DROMOBUD
 03-454 Warszawa, ul. Namysłowska 2A/74
 DROMOBUD NIP 723-108-92-97 REGON 140364334

BRANŻA DROGOWA	STADIUM P.B.	SKALA 1:1000	DATA 30.11.07	ARK. NR 5
OBIEKT: Przebudowa drogi gminnej od granicy Miasta Brańsk (ul. Bockowska) w kierunku miejscowości Kiersnowo (do skrzyżowania) oraz wies Kiersnówek				
RODZAJ RYSUNKU: Projekt zagospodarowania terenu				
AUTOR		PODPIS		
mgr. inż. Wojciech Borzuchowski UAN.II.7342-74/93				
mgr. inż. Anna Borzuchowska UAN.II.7342-110/94				
Piotr Dobrzyński				
SPRAWDZAJĄCY				
mgr. inż. Marek Gwiżdowski BL/46/02				

- LEGENDA:**
- zjazd żwirowy
 - zjazd bitumiczny
 - krawężel pobocza
 - jezdnia
 - istn. linia rozgraniczająca pasa drog.
 - istn. sieć wodociągowa
 - istn. sieć telekomunikacyjna