

**LEGENDA:**

- zjazd żwirowy
- zjazd bitumiczny
- krawężł pobocza
- jezdnia
- istn. linia rozgraniczająca pasa drog.
- istn. sieć wodociągowa
- istn. sieć telekomunikacyjna
- istn. linia napowietrzna energetyczna
- istn. linia napowietrzna telefoniczna
- proj. przyłącze elektryczne
- proj. przyłącze wodociągowe
- proj. sieć kanalizacyjna

UWAGA : Nie wyklucza się istnienia w terenie urządzeń podziemnych dla których brak było informacji branżowych i nie zostały odnalezione w czasie inwentaryzacji geodezyjnej.

**woj. podlaskie**  
**powiat : bielski, gmina: Brańsk**  
**droga Brańsk-Kiersnówek-Majorowizna-Kiersnowo**

**Mapa zasadnicza**  
**Skala 1:1000**

Wtórnik aktualny na dzień 04.04.2007r

WYKONAWCA :  
**WRÓBEL Pracownia Geodezyjno-Kartograficzna s.c.**  
 A. Dęberwald, Z. Krasowski, J. Wojcikowicz, J. Wróbel  
 Bielsk Podlaski ul. Mickiewicza 50/54 tel. 7302805  
 L.k.s.rob.29/07

**Geodeta uprawniony**  
**Zdzisław Krasowski**  
 upr.10484

STAROSTWO POWIATOWE W Bielsku Podlaskim  
 POWIATOWY OŚRODEK DOKUMENTACJI GEODEZYJNEJ I KARTOGRAFICZNEJ W Bielsku Podlaskim

W obszarze oznaczonym linią - - - - dokonano aktualizacji treści mapy zasadniczej (potwierdzone w terenie aktualność mapy zasadniczej) Dokumenty z pomiaru uzupełniające (potwierdzające aktualność mapy) przyjęte do zasobu powiatowego w dniu 2007.05.09 i i zaewidencjonowane pod nr 2508-4/07

Niniejsza mapa może służyć do celów projektowych.

Projektowane obiekty budowlane wymagające pozwolenia na budowę podlegają wytyczeniu i inwentaryzacji powykonawczej przez jednostkę wykonawczą geodezyjną lub osobę fizyczną posiadającą zezwolenie na wykonywanie robót geodezyjnych.



Uwaga: wtórnik przechowywać w miejscu zaciemnionym  
 Mapa 286.321.1832,184 286.322,113,114,161,162,173,221,222,224,233

Arkusze nr. 6/18/

Z up. Starosty  
**Ludmiła Majgruk**  
 Podinspektor w Wydziale Geodezji  
 Katastru i Nieruchomości

**WYKAZ PUNKTÓW GEODEZYJNYCH PODLEGAJĄCYCH OCHRONIE**

Nr punktu	Położenie punktu	Nr punktu	Położenie punktu
2036	działka nr. 209 droga		
2037	działka nr. 209 droga		

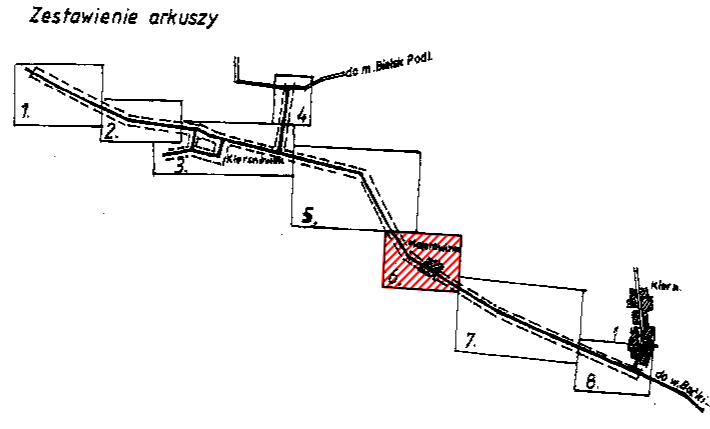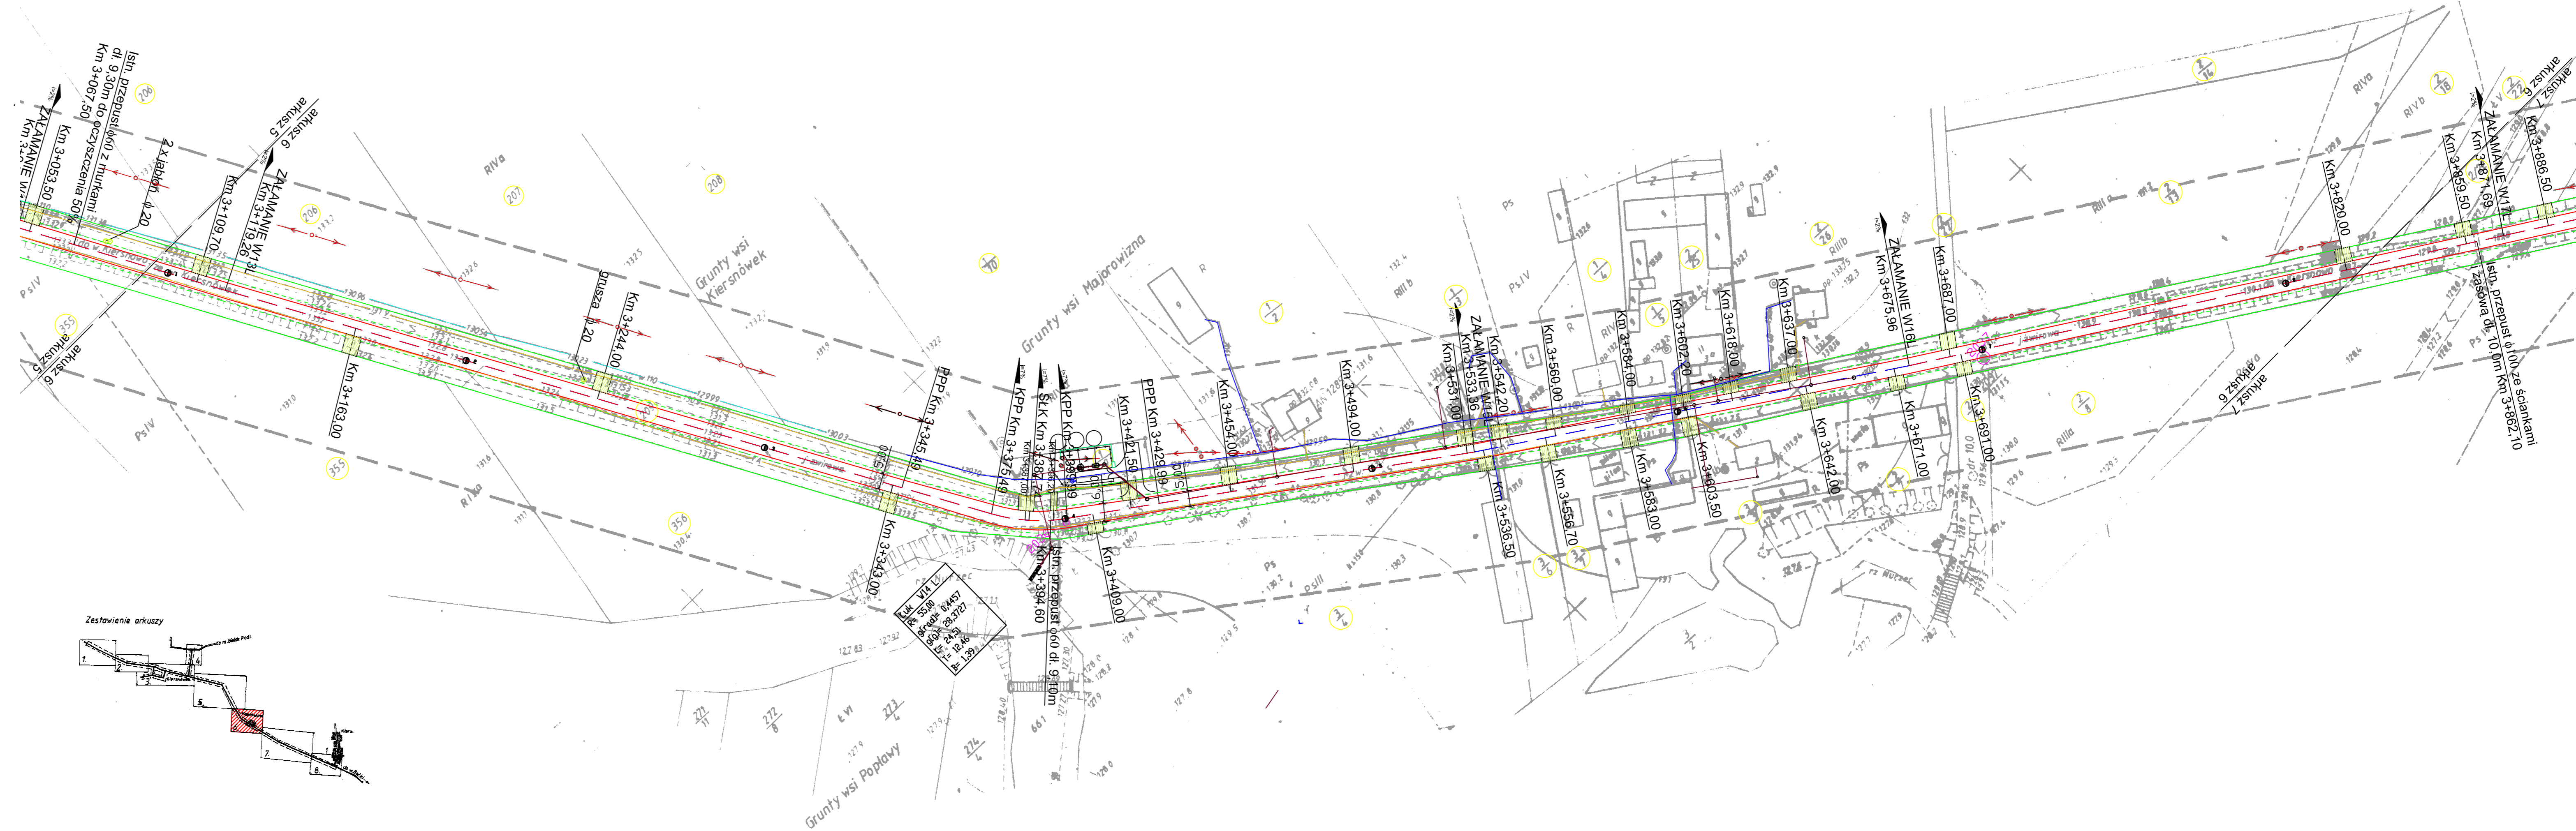

**Zakład Realizacji Inwestycji**  
**ZRI DROMOBUD**  
 03-454 Warszawa, ul. Namysłowska 2A/74  
 NIP 723-108-92-97 REGON 140364334

BRANŻA	STADIUM	SKALA	DATA	ARK. NR
DROGOWA	P.B.	1:1000	30.11.07	6

OBIEKT: Przebudowa drogi gminnej od granicy Miasta Brańsk (ul. Bockowska) w kierunku miejscowości Kiersnowo (do skrzyżowania) oraz wieś Kiersnówek

RODZAJ RYSUNKU: Projekt zagospodarowania terenu

AUTOR	PODPIS
mgr. inż. Wojciech Borzuchowski UAN.II.7342-74/93	
mgr. inż. Anna Borzuchowska UAN.II.7342-110/94	
Piotr Dobrzyński	
SPRAWDZAJĄCY	
mgr. inż. Marek Gwiazdowski BL/46/02	