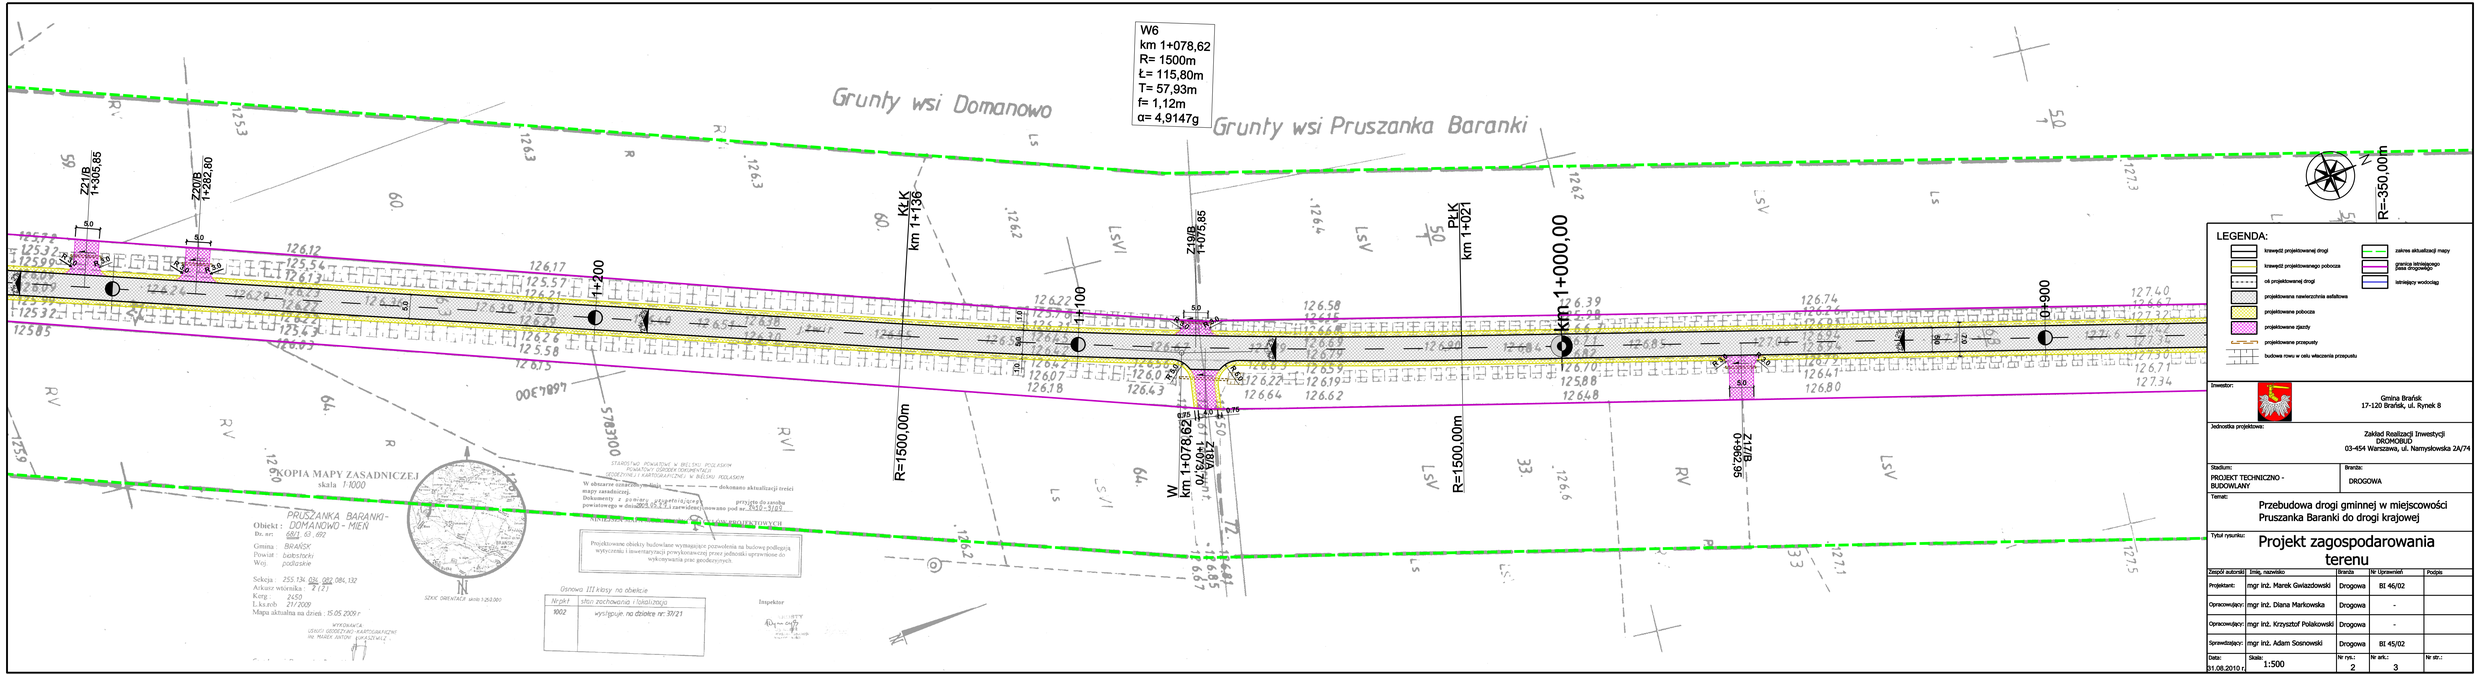
W6
km 1+078,62
R= 1500m
Ł= 115,80m
T= 57,93m
f= 1,12m
α= 4,9147g
Grunty wsi Domanowo
Grunty wsi Pruszanka Baranki
Z1/B 1+305,85
Z2/B 1+282,80
KŁK km 1+136
Z3/B 1+075,85
PŁK km 1+021
km 1+000,00
Z4/B 0+982,35
0+900
1+100
1+200
R=1500,00m
R=1500,00m
R=-350,00m
W km 1+078,62
0+050,00
0+078,62
KOPIA MAPY ZASADNICZEJ
skala 1:1000
PRUSZANKA BARANKI-
Obiekt : DOMANOWO - MIEŃ
Gmina : BRAŃSK
Powiat : bielski
Woj. podlaskie
Sekcja : 255.13k, 0k, 082.084, 132
Arkusz wtórnika : 7 (7)
Kons. : 2450
Lk.ks.ew. : 21/2009
Mapa aktualna na dzień : 15.05.2009 r.
Grunwa III klasy na obiekcie
Nr pkt 1002
stan zachowania i lokalizacja
wyst.pguje na działce nr: 37/21
Inspektor
LEGENDA:
krawędź projektowanej drogi
krawędź projektowanego pobocza
oś projektowanej drogi
projektowana nawierzchnia asfaltowa
projektowane pobocza
projektowane zjazdy
projektowane przepusty
budowa rowu w celu włączenia przepustu
zakres aktualizacji mapy
granica istniejącego pasa drogowego
istniejący wodociąg
Inwestor:
Gmina Brańsk
17-120 Brańsk, ul. Rynek 8
Jednostka projektowa:
Zakład Realizacji Inwestycji
DROMOBUD
03-454 Warszawa, ul. Namysłowska 2A/74
Stadium:
PROJEKT TECHNICZNO - BUDOWLANY
Branża:
DROGOWA
Temat:
Przebudowa drogi gminnej w miejscowości Pruszanka Baranki do drogi krajowej
Tytuł rysunku:
Projekt zagospodarowania terenu
Zespół autorski
Projektant: mgr inż. Marek Gwiazdowski — Drogowa — Bł 46/02
Opracowujący: mgr inż. Diana Markowska — Drogowa — -
Opracowujący: mgr inż. Krzysztof Polakowski — Drogowa — -
Sprawdzający: mgr inż. Adam Sosnowski — Drogowa — Bł 45/02
Data: 01.08.2010 r.
Skala: 1:500
Nr rys.: 2
Nr ark.: 3
Nr str.: