
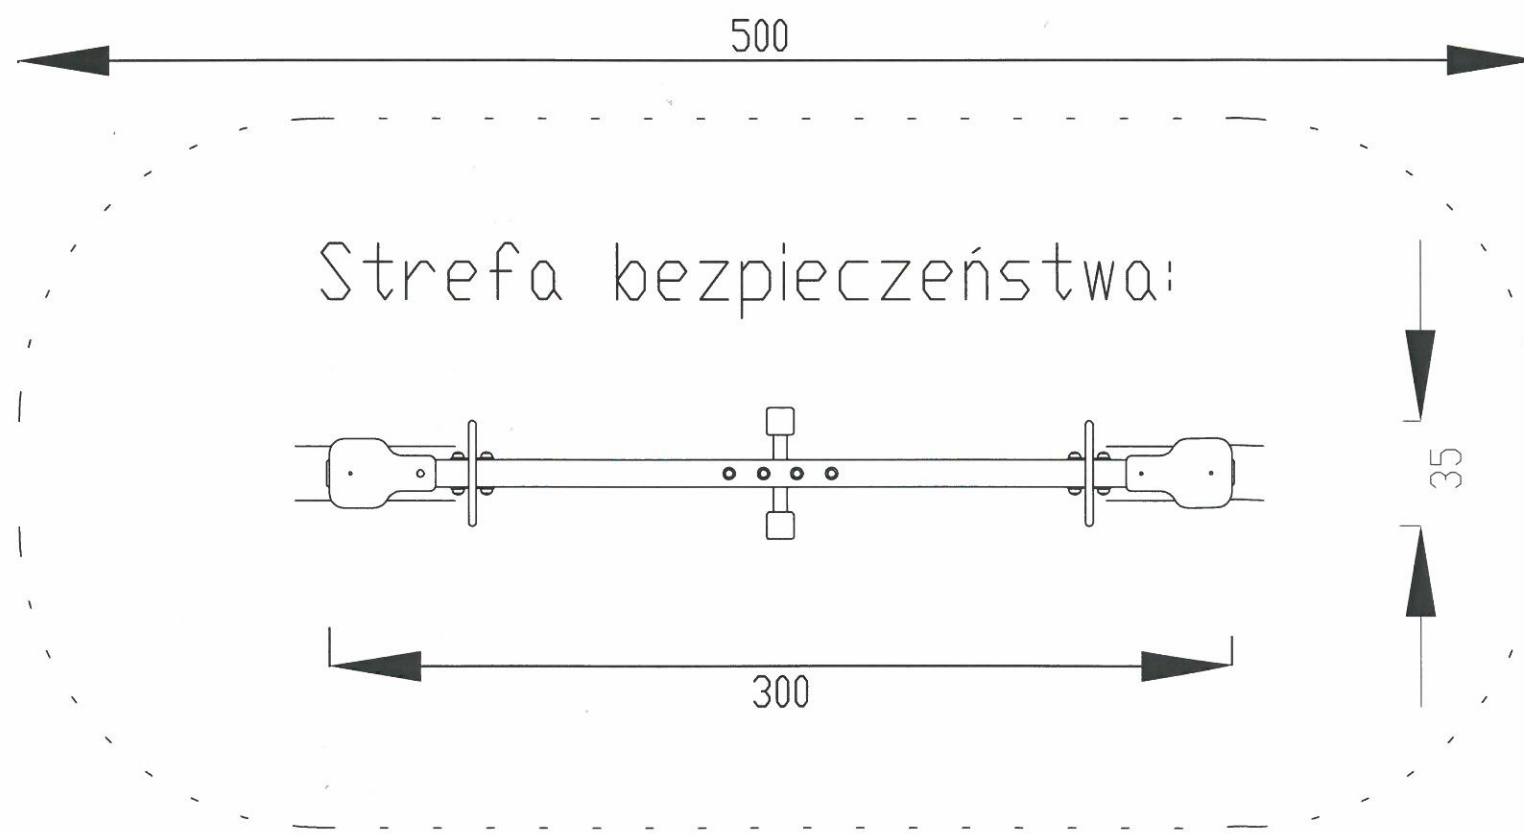
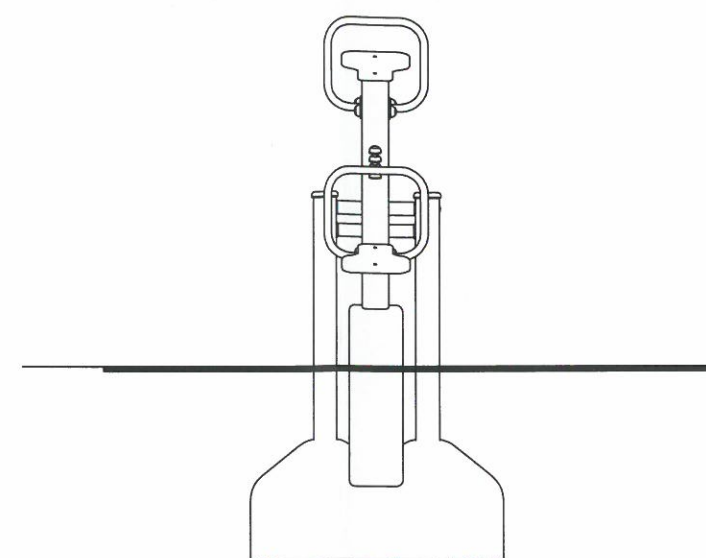


Skala 1:25

Huśtawka wahka

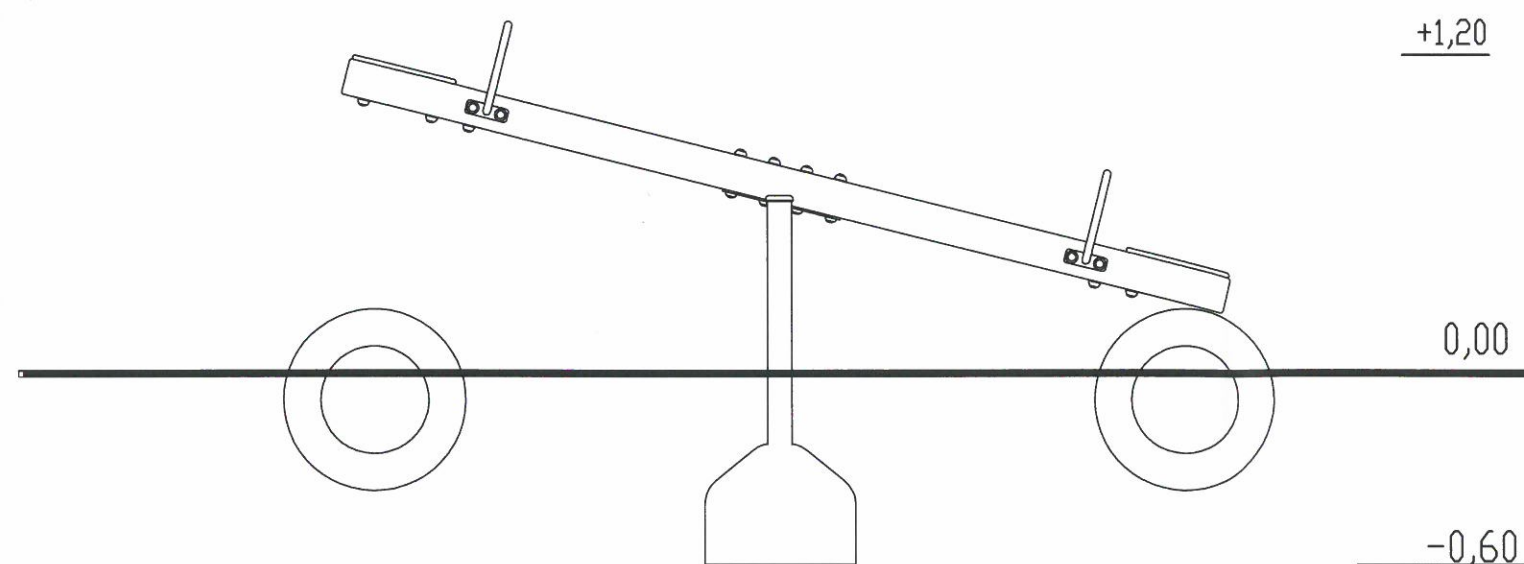

USŁUGI PROJEKTOWO KOSZTORYSOWE
KAZIMIERZ SZYMBORSKI
UL. SIENKIEWICZA 41
18-210 SZEPIETOWO

Branża
architektoniczna

SKALA
1:25

DATA
26.08.2013

RYS.NR
4

OBIEKT: Projekt placu zabaw
przy Szkole Podstawowej im. Jana Pawła II
w Chojewie

ADRES: Chojewo dz. nr geod 167 Gmina Brańsk

RODZAJ RYSUNKU: Huśtawka wahka

PODPIS:

tech. Kazimierz Szymborski
upr. bud. UAN. 11/85

tech. *Kazimierz Szymborski*
18-210 Szepietowo, ul. Sienkiewicza 41
Upr. bud. Nr. dom. 83/83 z 2008 r. z 20.08.2013 r.
§ 7 i 3 ust. 2 pkt 1) z 14.06.2013 r. z § 2 ust. 2 pkt 1)
18.12.2013 r. 1 pkt 1)