
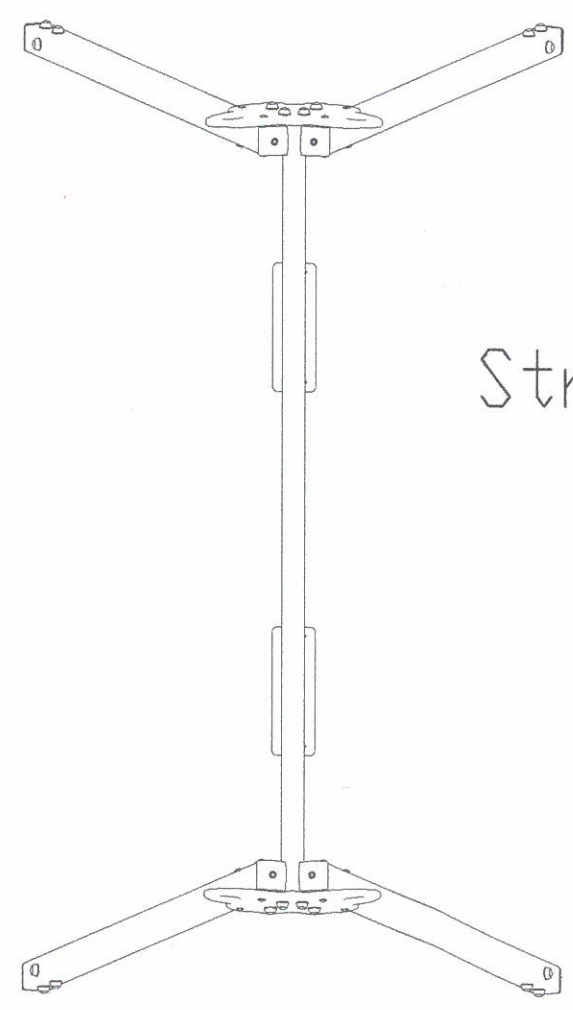



Hustawka wahadłowa

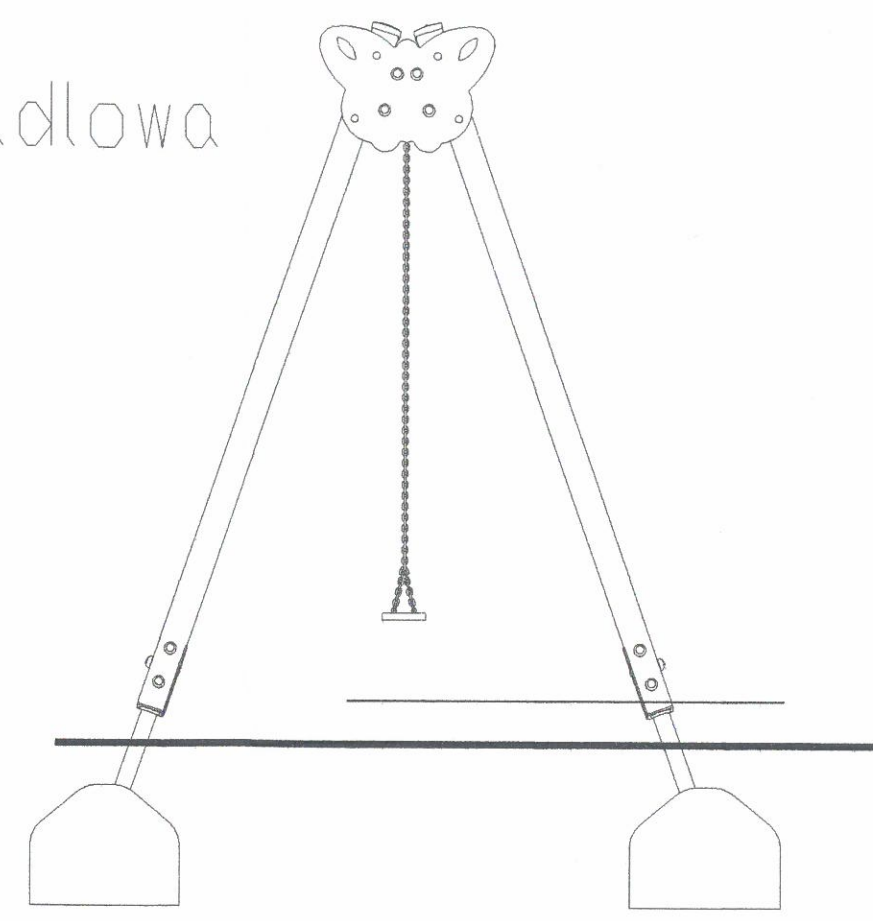

Strefa bezpieczeństwa:

USŁUGI PROJEKTOWO KOSZTORYSOWE KAZIMIERZ SZYMBORSKI UL. SIENKIEWICZA 41 18-210 SZEPIETOWO			
Branża architektoniczna	SKALA 1:25	DATA 20.08.2013	RYS.NR. 5
OBIEKT: Projekt placu zabaw przy Szkole Podstawowej im. Jana Pawła II w Chojewie			
ADRES: Chojewo dz. nr geod 167 Gmina Brańsk			
RODZAJ RYSUNKU: Huśtawka wahadłowa			
		PODPIS:	
tech. Kazimierz Szymborski upr. bud. UAN. 11/85		 <small>tech. bud. Kazimierz Szymborski 18-210 Szepietowo, ul. Sienkiewicza 41 Upr. bud. Nr. Upr. 33/13/2013 57 i 3 ust. 1 p. 21 UAN. 11/85</small>	