
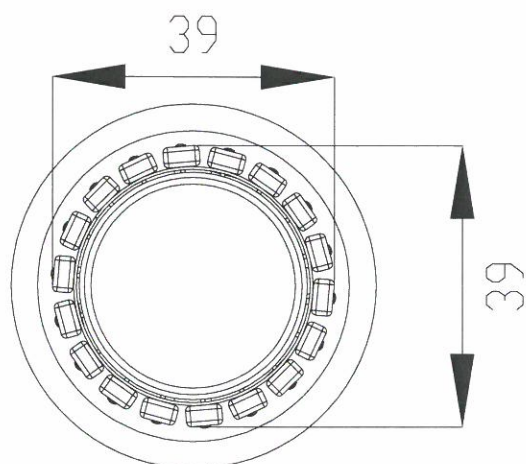


Skala 1:10

KOSZ NA ŚMIECI

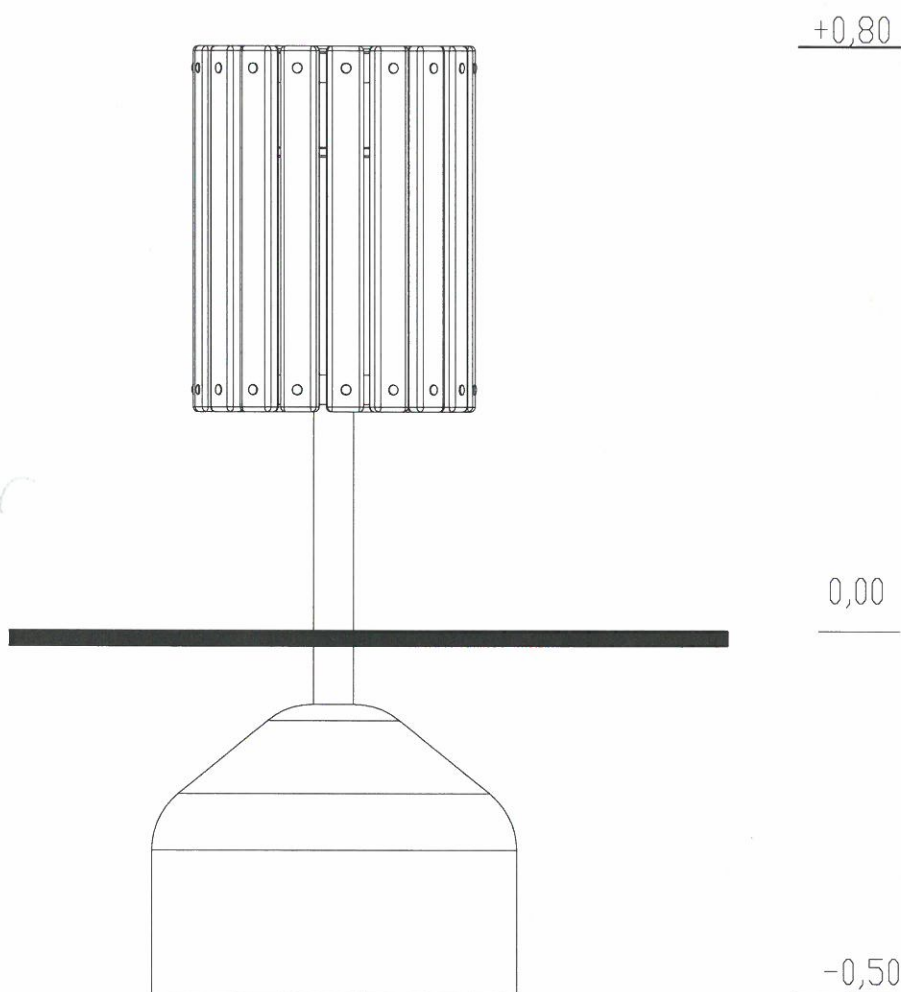

USŁUGI PROJEKTOWO KOSZTORYSOWE
KAZIMIERZ SZYMBORSKI
UL. SIENKIEWICZA 41
18-210 SZEPIETOWO

Branża architektoniczna	SKALA 1:10	DATA 28.08.2013	RYS.NR. 7
OBIEKT: Projekt placu zabaw przy Szkole Podstawowej im. Jana Pawła II w Chojewie			
ADRES: Chojewo dz. nr geod 167 Gmina Brańsk			
RODZAJ RYSUNKU: Kosz na śmieci			
		PODRIS:	
tech. Kazimierz Szymborski upr. bud. UAN. 11/85		<i>tech. inż. Kazimierz Szymborski</i> 18-210 Szepietowo, ul. Sienkiewicza 41 Up. Bud. Nr Lora. 30/82, 65, 66, 2 (60) 3 57 i 3 ul. 1 p. 2 UAN. 11/85 - 62	