
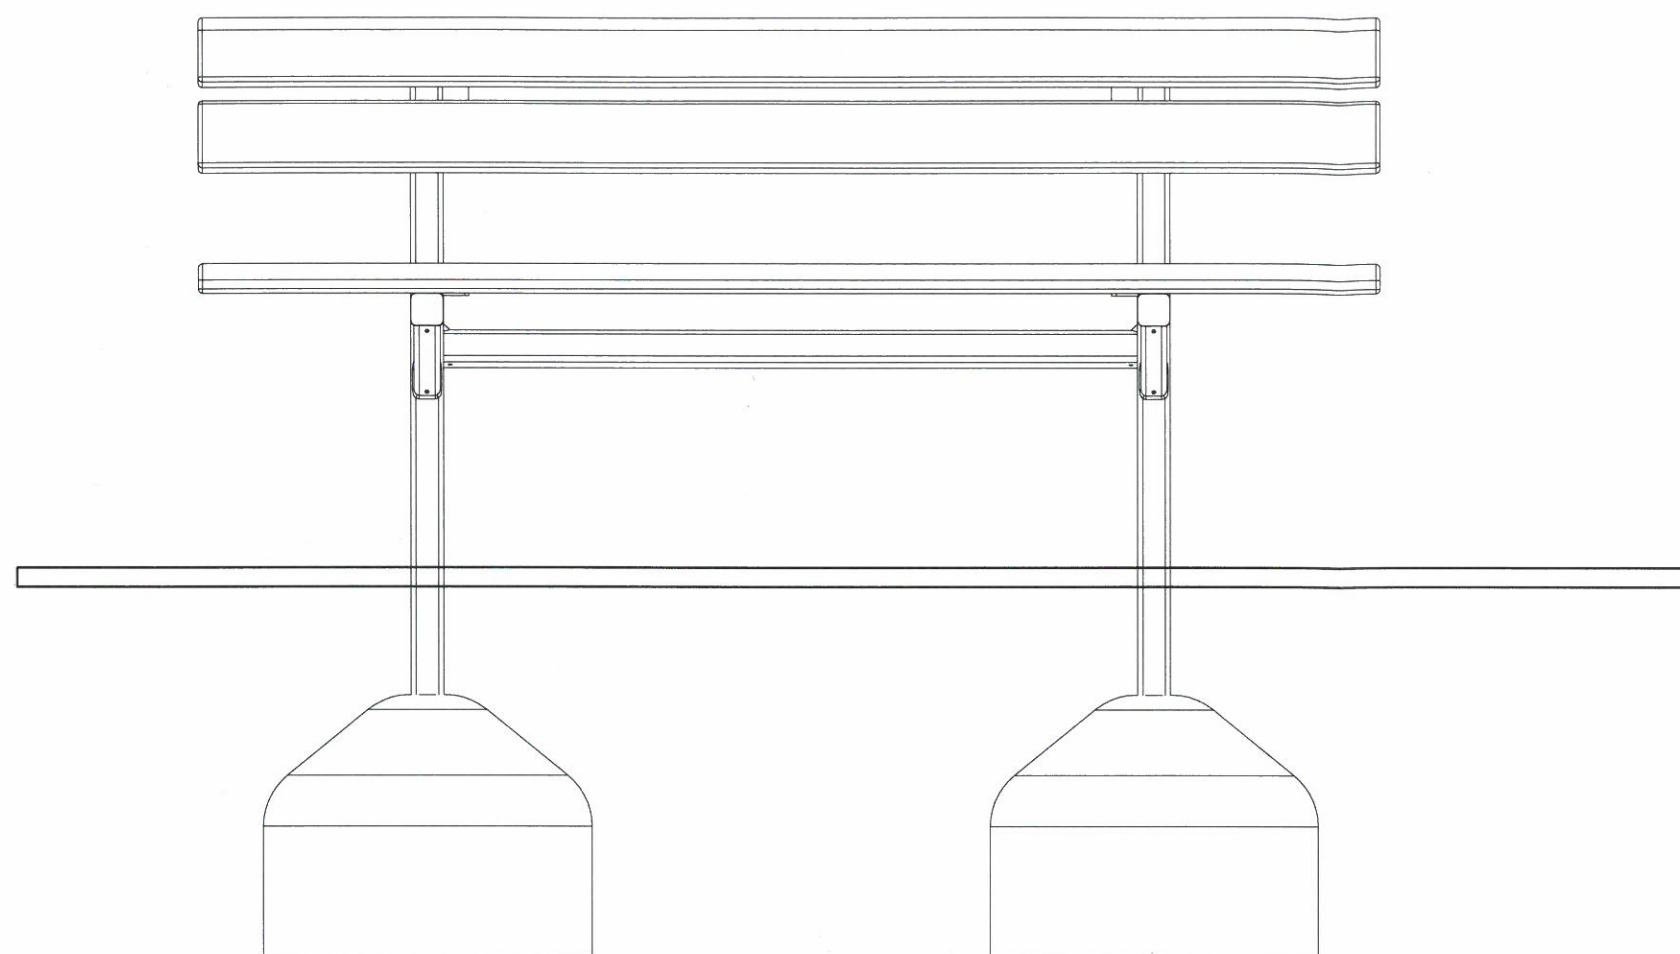


Lawka z oparciem

 $+0,45$

0, 00

-0,60

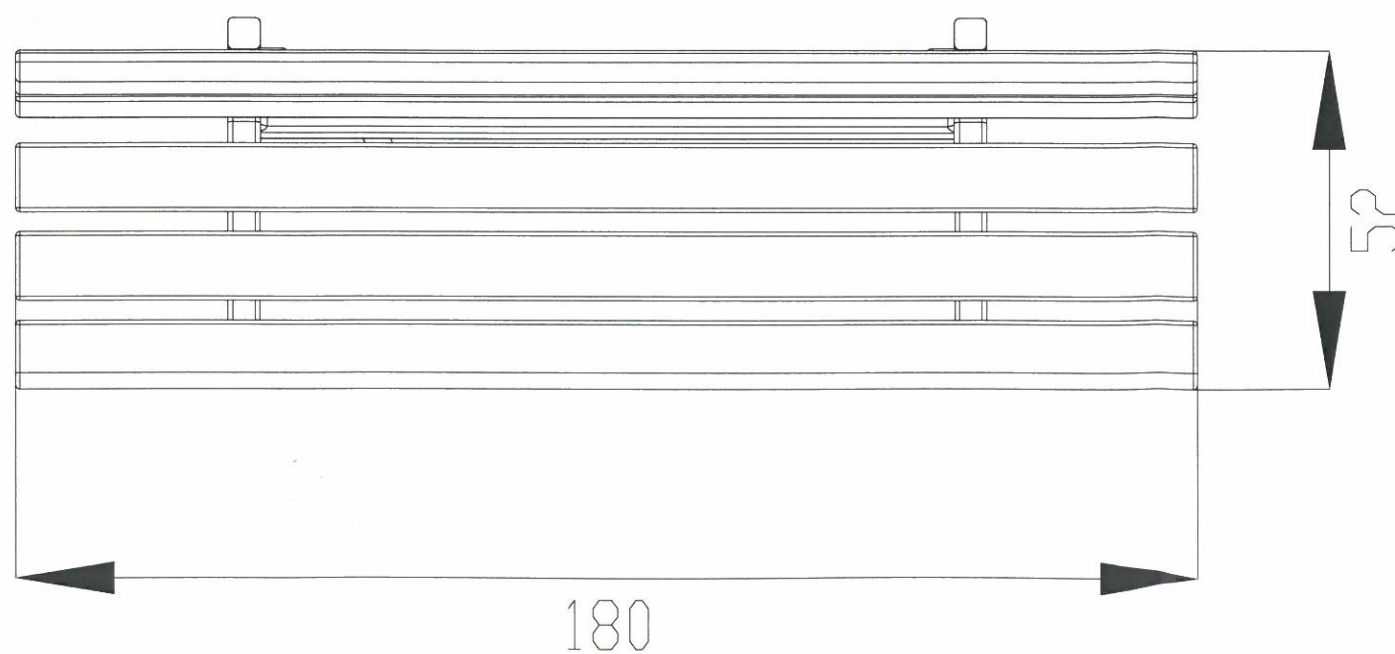

USŁUGI PROJEKTOWO KOSZTORYSOWE
KAZIMIERZ SZYMBORSKI
UL. SIENKIEWICZA 41
18-210 SZEPIETOWO

Branża
architektoniczna

SKALA
1:20

DATA
26.08.2013

	RYS.NR.
3	8

OBIEKT: Projekt placu zabaw
przy Szkole Podstawowej im. Jana Pawła II
w Chojewie

ADRES: Chojewo dz. nr geod 167 Gmina Brańsk

RODZAJ RYSUNKU: ławka z oparciem

PODPIS:

tech. Kazimierz Szymborski
upr. bud. UAN. 11/85

tech. bud. Krzysztof Szymborski
18-210 Szepietów, ul. Siemkiewicza 4
Upr. bud. Nr. Łom. 13/53 z 55 ust. 2 §6 ust.
57 i 3 ust. 1 p. 2 pkt 11 z 57 ust. 2 pkt 1