



Skala 1:50

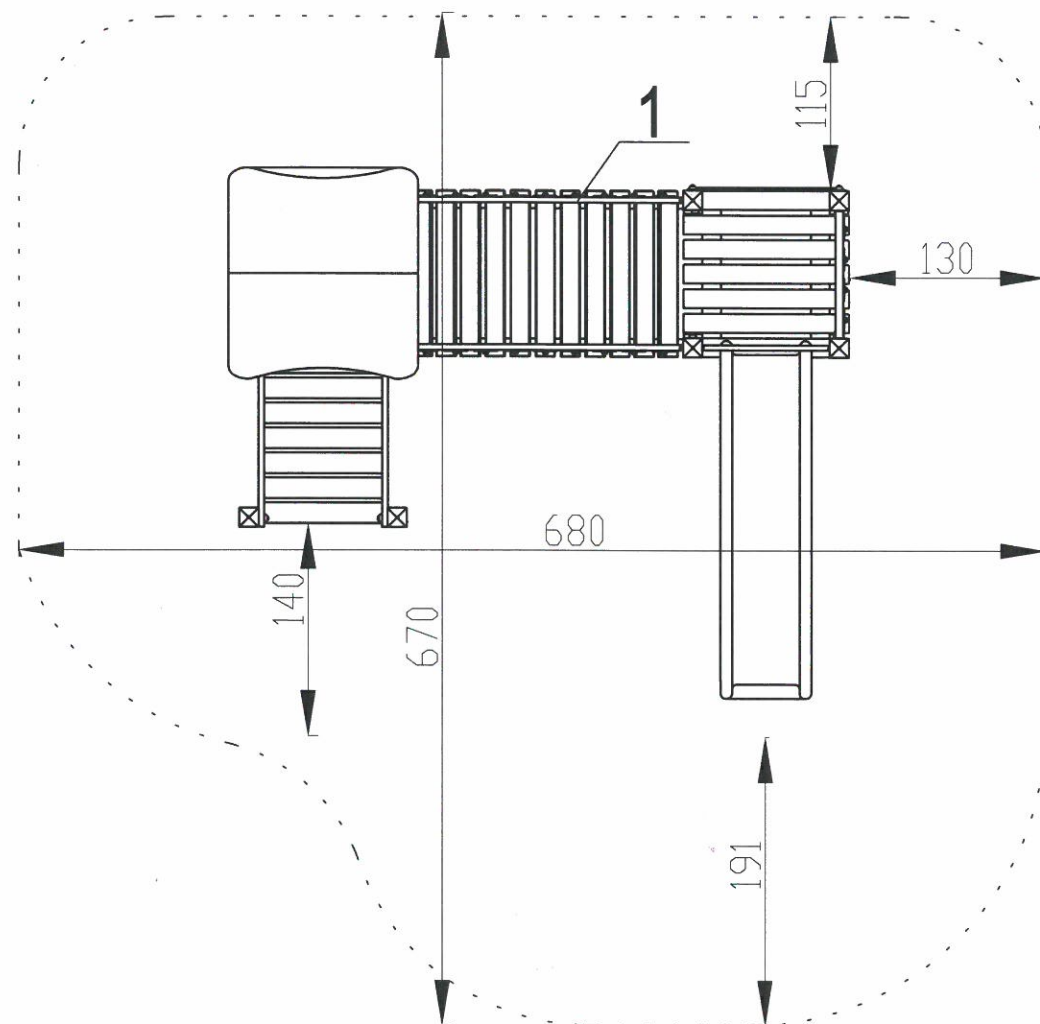

Zestaw: dach dwuspadowy, mostek łukowy  
podest łączący z poręczami, schody wejściowe  
zjeżdżalnia

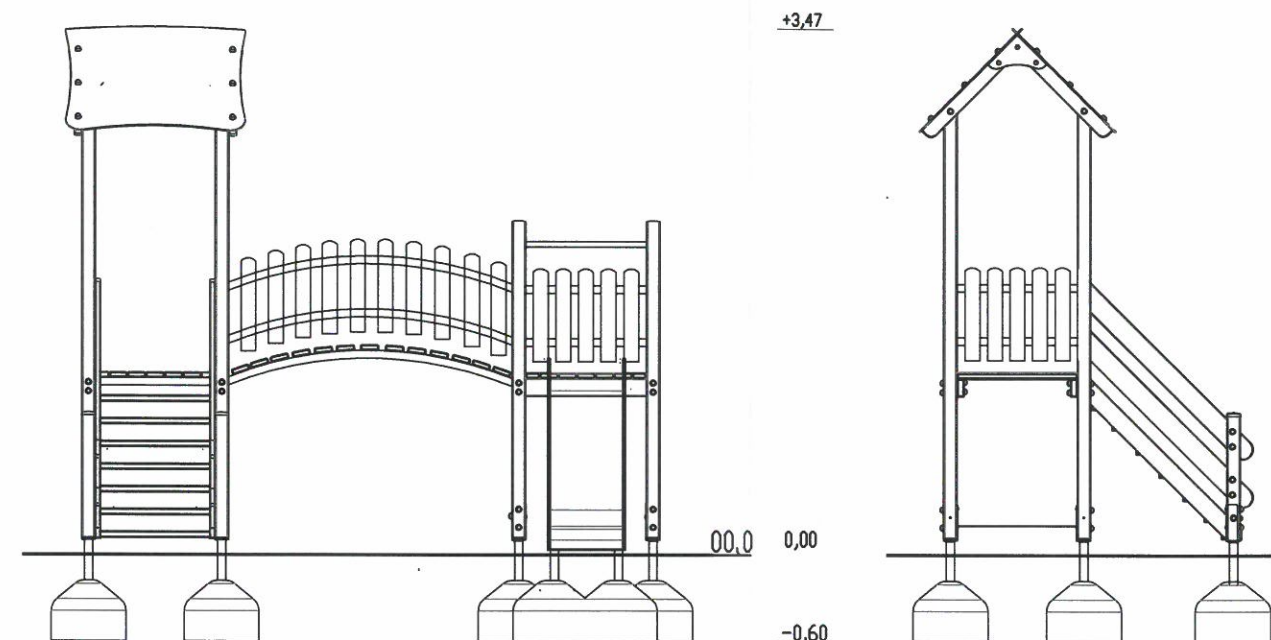

USŁUGI PROJEKTOWO KOSZTORYSOWE  
KAZIMIERZ SZYMBORSKI  
UL. SIENKIEWICZA 41  
18-210 SZEPIETOWO

Branża	SKALA	DATA	RYS.NR.
architektoniczna	1:50	28.08.2013	3

OBIEKT: Projekt placu zabaw  
przy Szkole Podstawowej im. por. Izydora  
Kołakowskiego w Domanowie

ADRES: Domanowo dz. nr geod 785 Gmina Brańsk

RODZAJ RYSUNKU: Zestaw

PODPIS:

tech. Kazimierz Szymborski  
upr. bud. UAN. 11/85

tech. bud. Kazimierz Szymborski  
18-210 Szebietowo, ul. Sienkiewicza 41  
Up. bud. Nr 11/85 z 11/85 z 11/85 z 11/85  
§ 7 i 3 ust. 1 z 11/85 z 11/85 z 11/85 z 11/85  
§ 13 ust. 1 pkt 1