
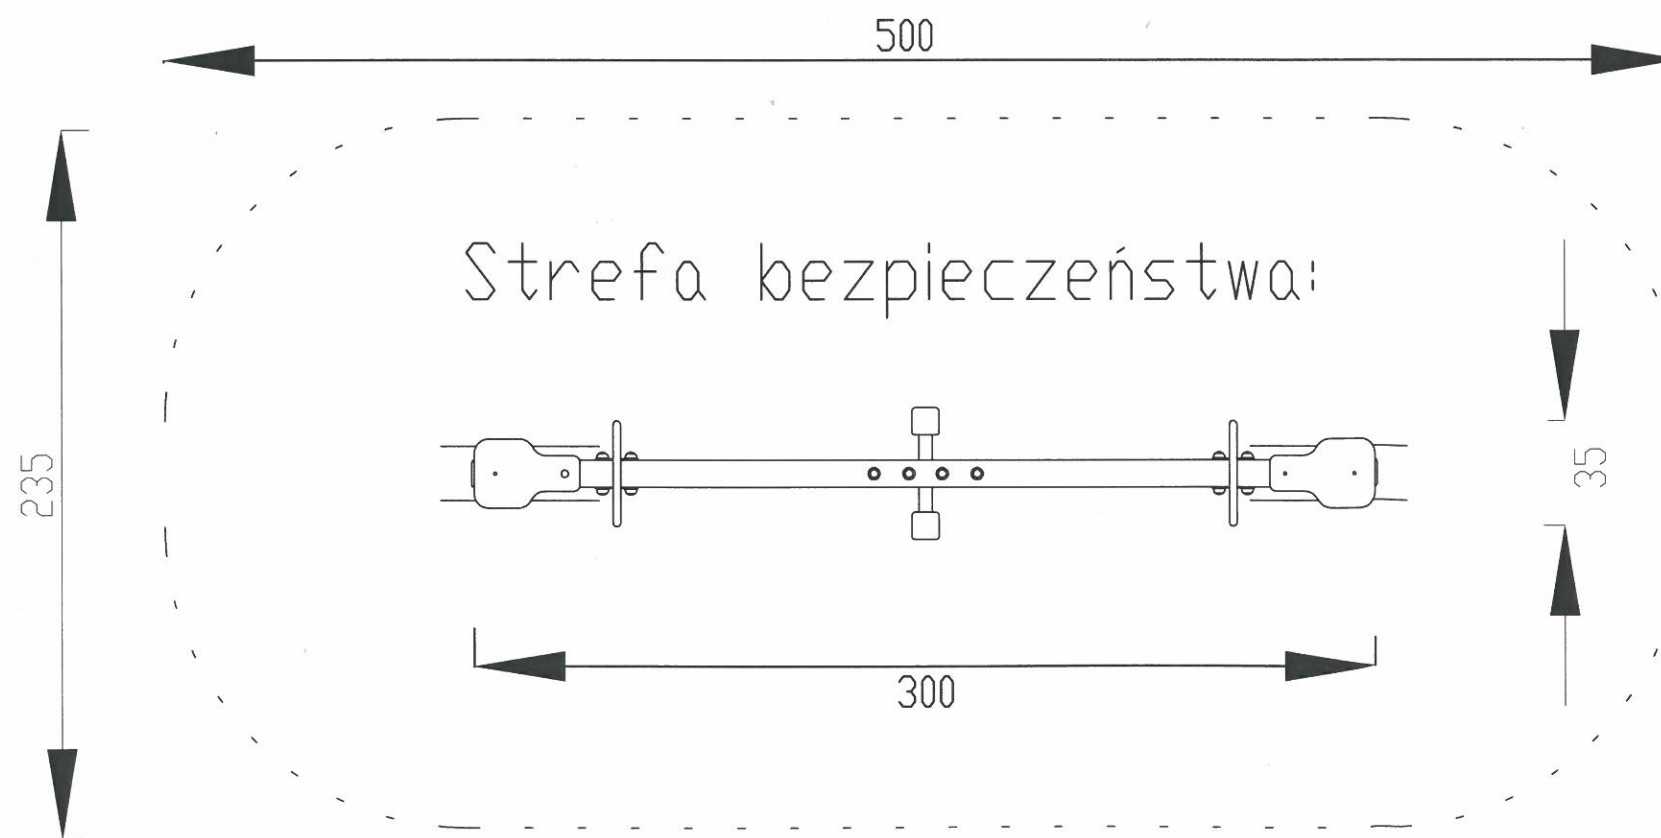
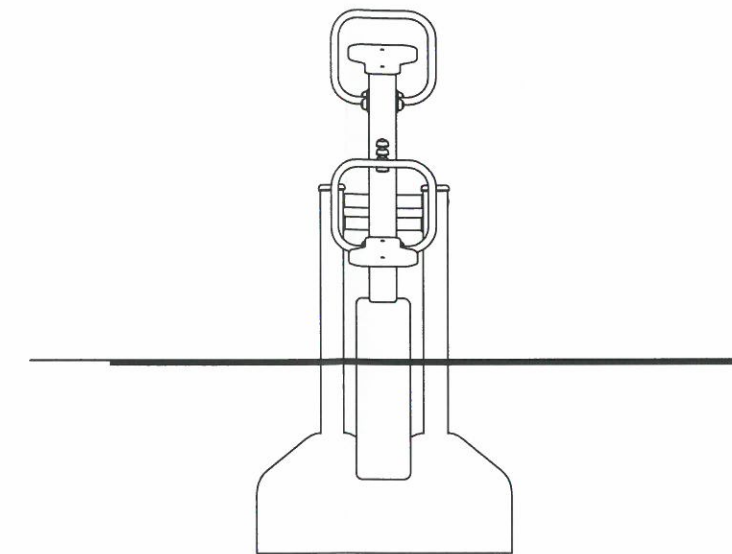


Skala 1:25

# Hustawka wazka

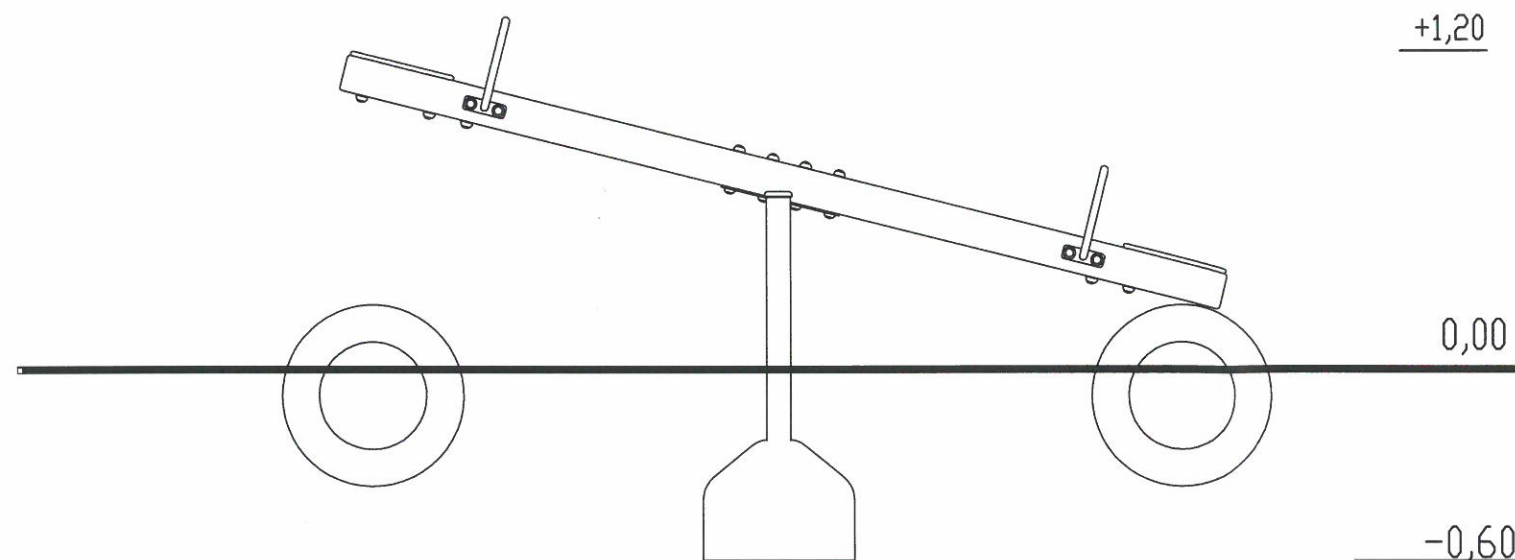

USŁUGI PROJEKTOWO KOSZTORYSOWE  
KAZIMIERZ SZYMBORSKI  
UL. SIENKIEWICZA 41  
18-210 SZEPIETOWO

Branża architektoniczna	SKALA 1:25	DATA 26.08.2013	RYS.NR. 4
----------------------------	---------------	--------------------	--------------

OBIEKT: Projekt placu zabaw  
przy Szkole Podstawowej im. por. Izydora  
Kołakowskiego w Domanowie

ADRES: Domnowo dz. nr geod 785 Gmina Brańsk

RODZAJ RYSUNKU: Huśtawka ważka

PODPIS:

tech. Kazimierz Szymborski  
upr. bud. UAN. 11/85

tech. bud. Kazimierz Szymborski  
18-210 Szepietów, ul. Sienkiewicza 41  
Upr. bud. Nr 13433, p. 2 § 2 ust. 2 § 3  
§ 7 i 3 ust. 1 p. 2 UAN 11/85 z § 2 ust. 2 pkt 1