


Skala 1:25

Bujak

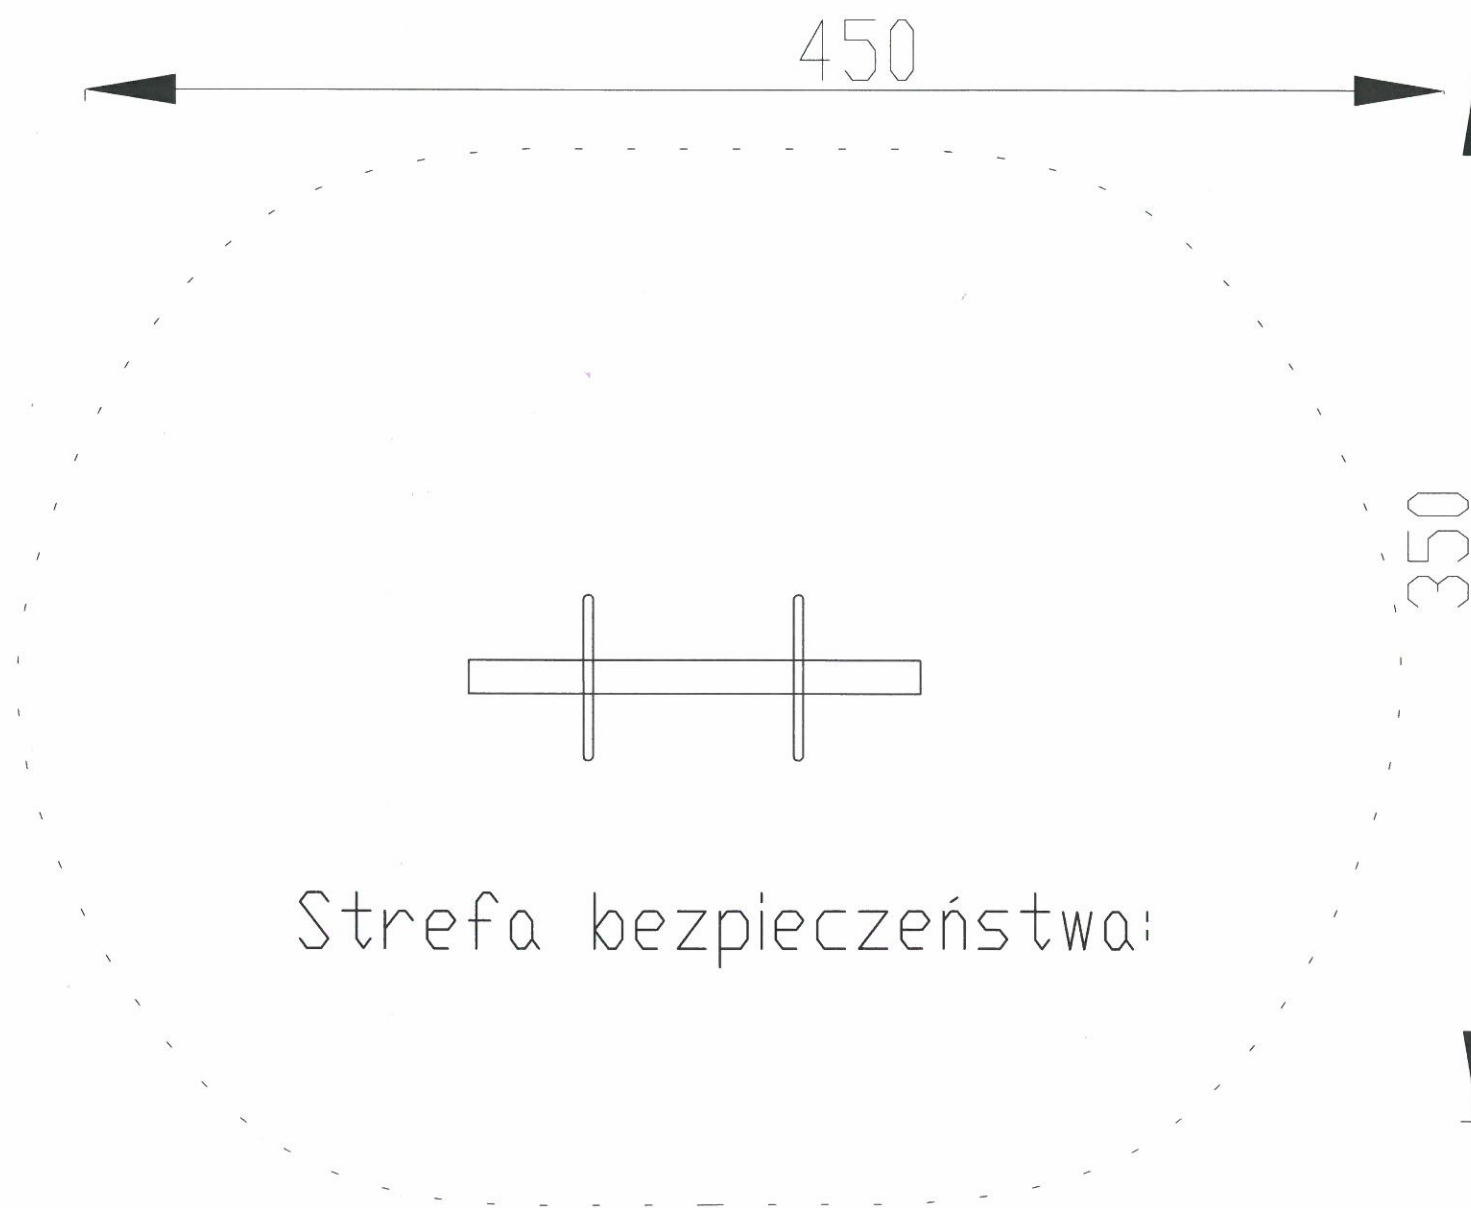

USŁUGI PROJEKTOWO KOSZTORYSOWE
KAZIMIERZ SZYMBORSKI
UL. SIENKIEWICZA 41
18-210 SZEPIETOWO

Branża
architektoniczna

SKALA
1:25

DATA
26.08.2013

RYS.NR
5

OBIEKT: Projekt placu zabaw
przy Szkole Podstawowej im. por. Izydora
Kołakowskiego w Domanowie

ADRES: Domanowo dz. nr geod 785 Gmina Brańsk

RODZAJ RYSUNKU: Bujak

PODPIS:

tech. Kazimierz Szymborski
upr. bud. UAN. 11/85

tech. bud. Kazimierz Szymborski
18-210 Szebietowo, ul. Sienkiewicza 41
Upr. bud. Nr. 11/85 z 11.08.2013 r. z §2 ust. 3
§7, 3 ust. 1 pkt 1, §2 ust. 2 pkt 1