
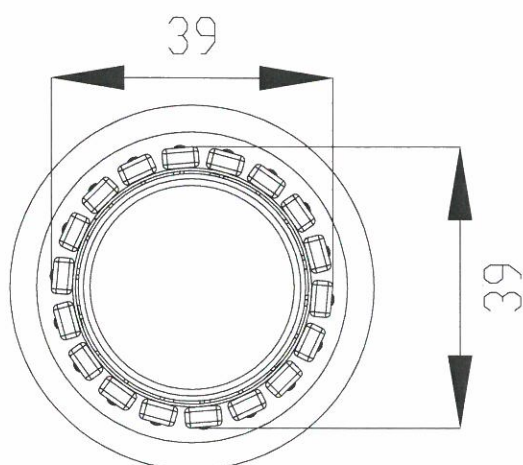


Skala 1:10

## KOSZ NA ŚMIECI

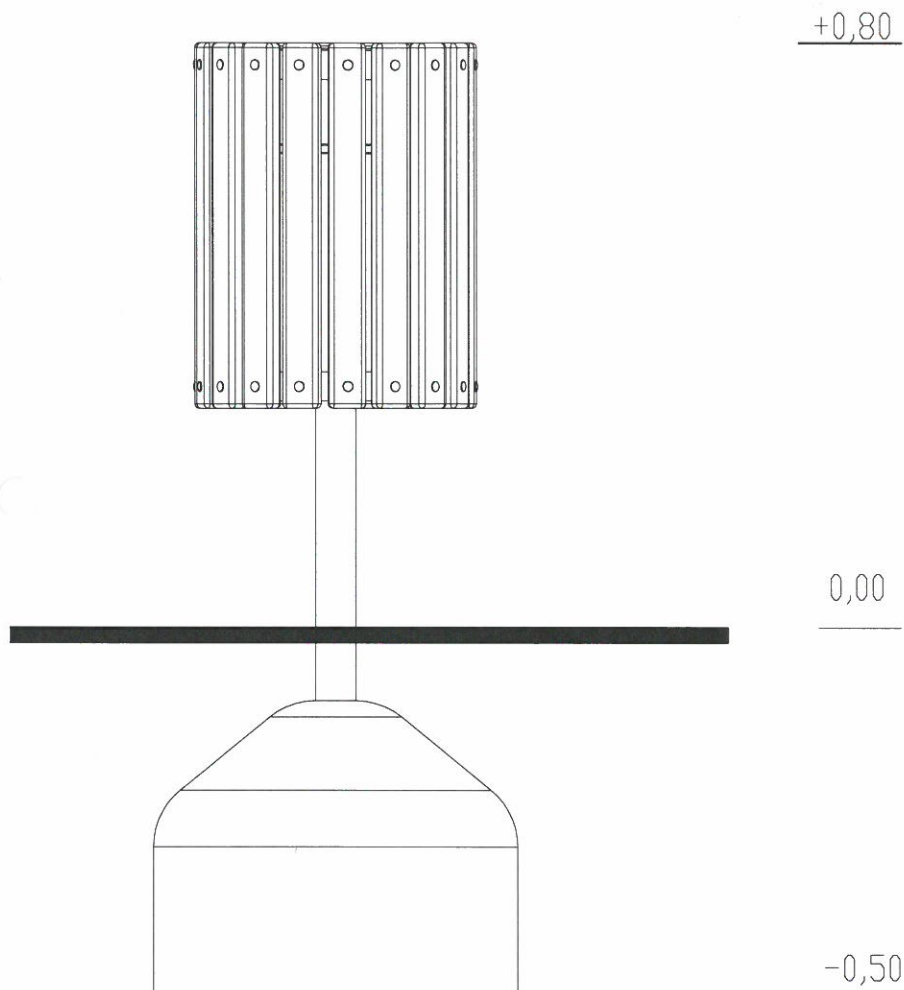

USŁUGI PROJEKTOWO KOSZTORYSOWE  
KAZIMIERZ SZYMBORSKI  
UL. SIENKIEWICZA 41  
18-210 SZEPIETOWO

Branża	SKALA	DATA	RYS.NR.
architektoniczna	1:10	20.08.2013	6
OBIEKT: Projekt placu zabaw przy Szkole Podstawowej im. por. Izydora Kołakowskiego w Domanowie			
ADRES: Domanowo dz. nr geod 785 Gmina Brańsk			
RODZAJ RYSUNKU: Kosz na śmieci			
			PODPIS:
tech. Kazimierz Szymborski upr. bud. UAN. 11/85			

tech. Kazimierz Szymborski  
18-210 Szepietowo, ul. Sienkiewicza 41  
Upr. bud. Nr. Upr. 11/85, 11/85 ust. 2 §6 ust. 3  
§7 §3 ust. 1 §2 ust. 1 §5 §2 ust. 2 pkt 1