



Ławka z oparciem

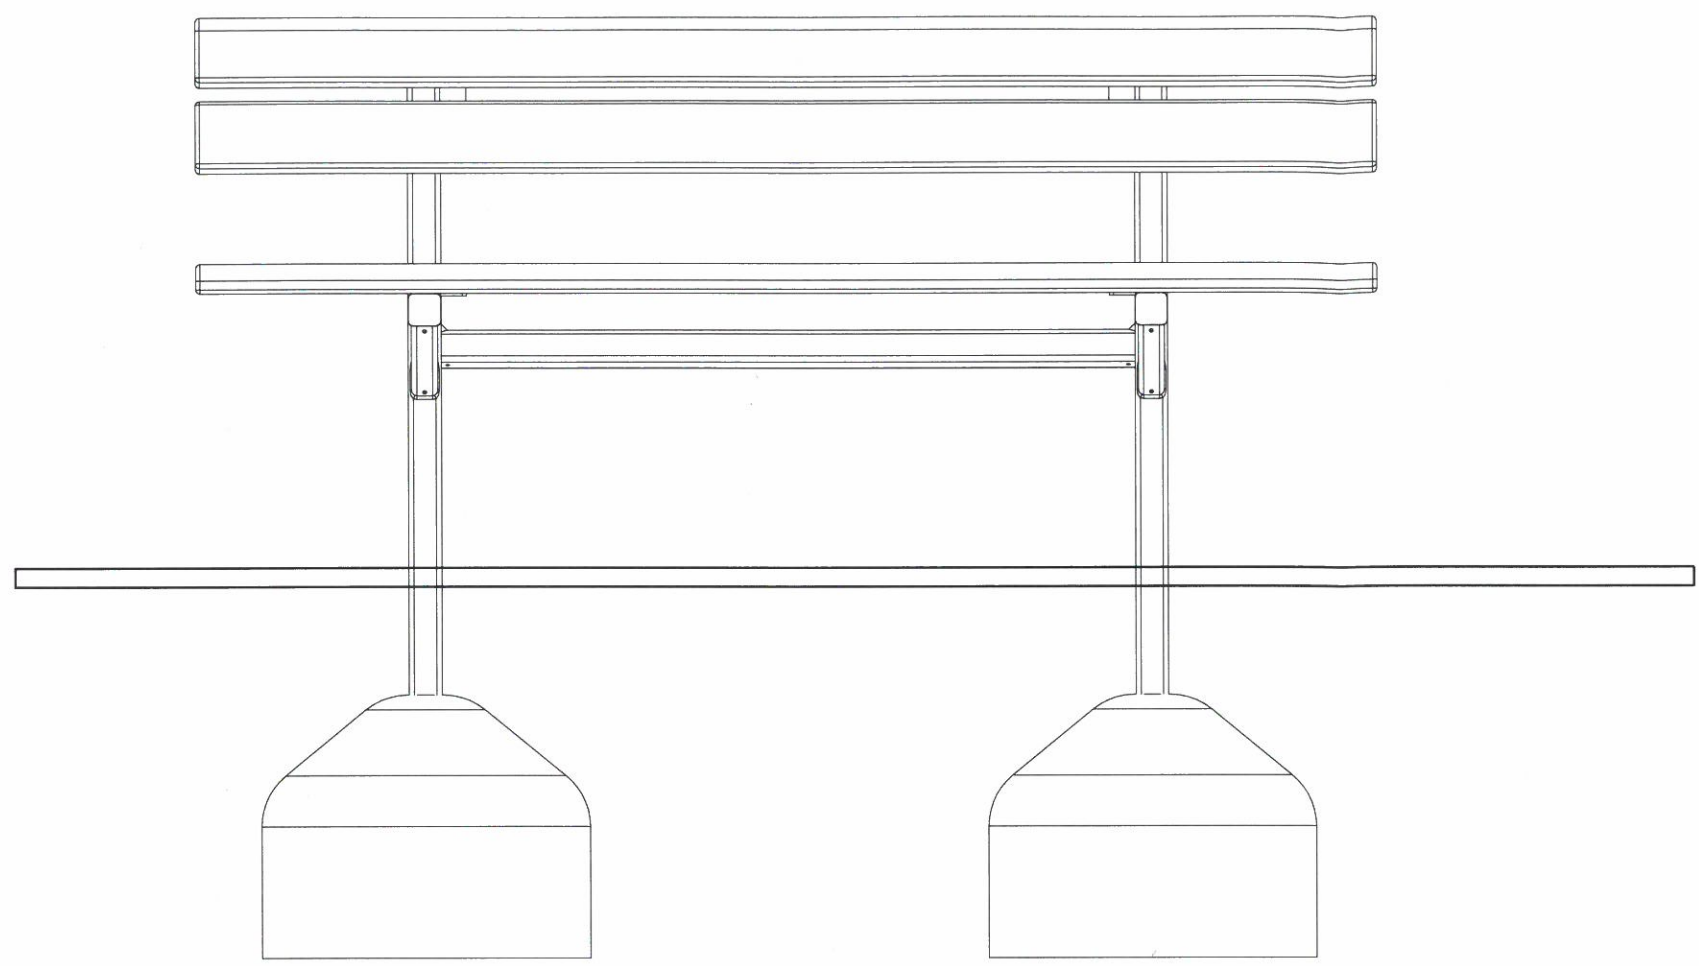

+0,45

0,00

-0,60

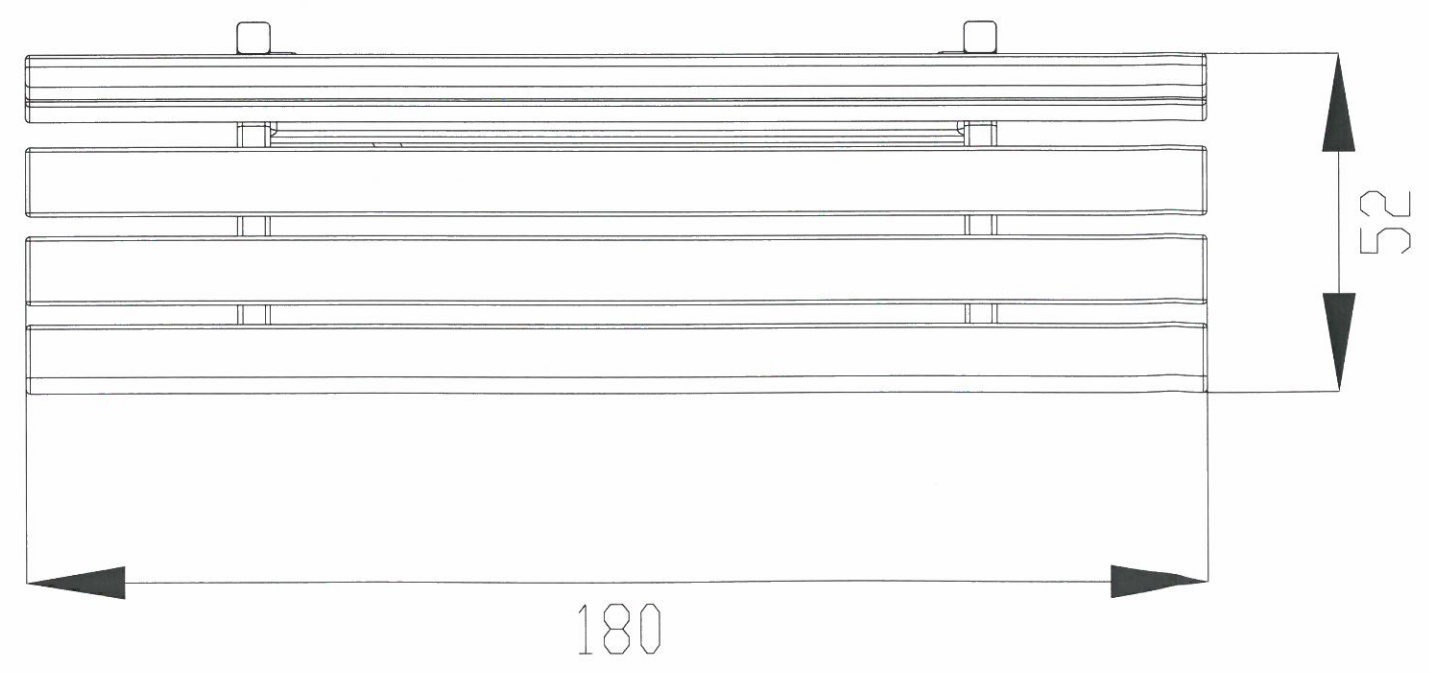

180

52

USŁUGI PROJEKTOWO KOSZTORYSOWE
KAZIMIERZ SZYMBORSKI
UL. SIENKIEWICZA 41
18-210 SZEPIETOWO

Branża	SKALA	DATA	RYS.NR.
architektoniczna	1:20	26.08.2013	7
OBIEKT: Projekt placu zabaw przy Szkole Podstawowej im. por. Izydora Kołakowskiego w Domanowie			
ADRES: Domanowo dz. nr geod 785 Gmina Brańsk			
RODZAJ RYSUNKU: ławka z oparciem			
		PODPIS:	
tech. Kazimierz Szymborski upr. bud. UAN. 11/85		<i>tech. bud. Kazimierz Szymborski</i> 18-210 Szebietowo ul. Sienkiewicza 41 Upr. bud. Nr. 11/85 z 11.08.2013 r. §6 ust. 3 §7 ust. 1 pkt 2 Upr. 11/85 z 11.08.2013 r. §2 ust. 2 pkt 1 §13 ust. 1 pkt 1	