
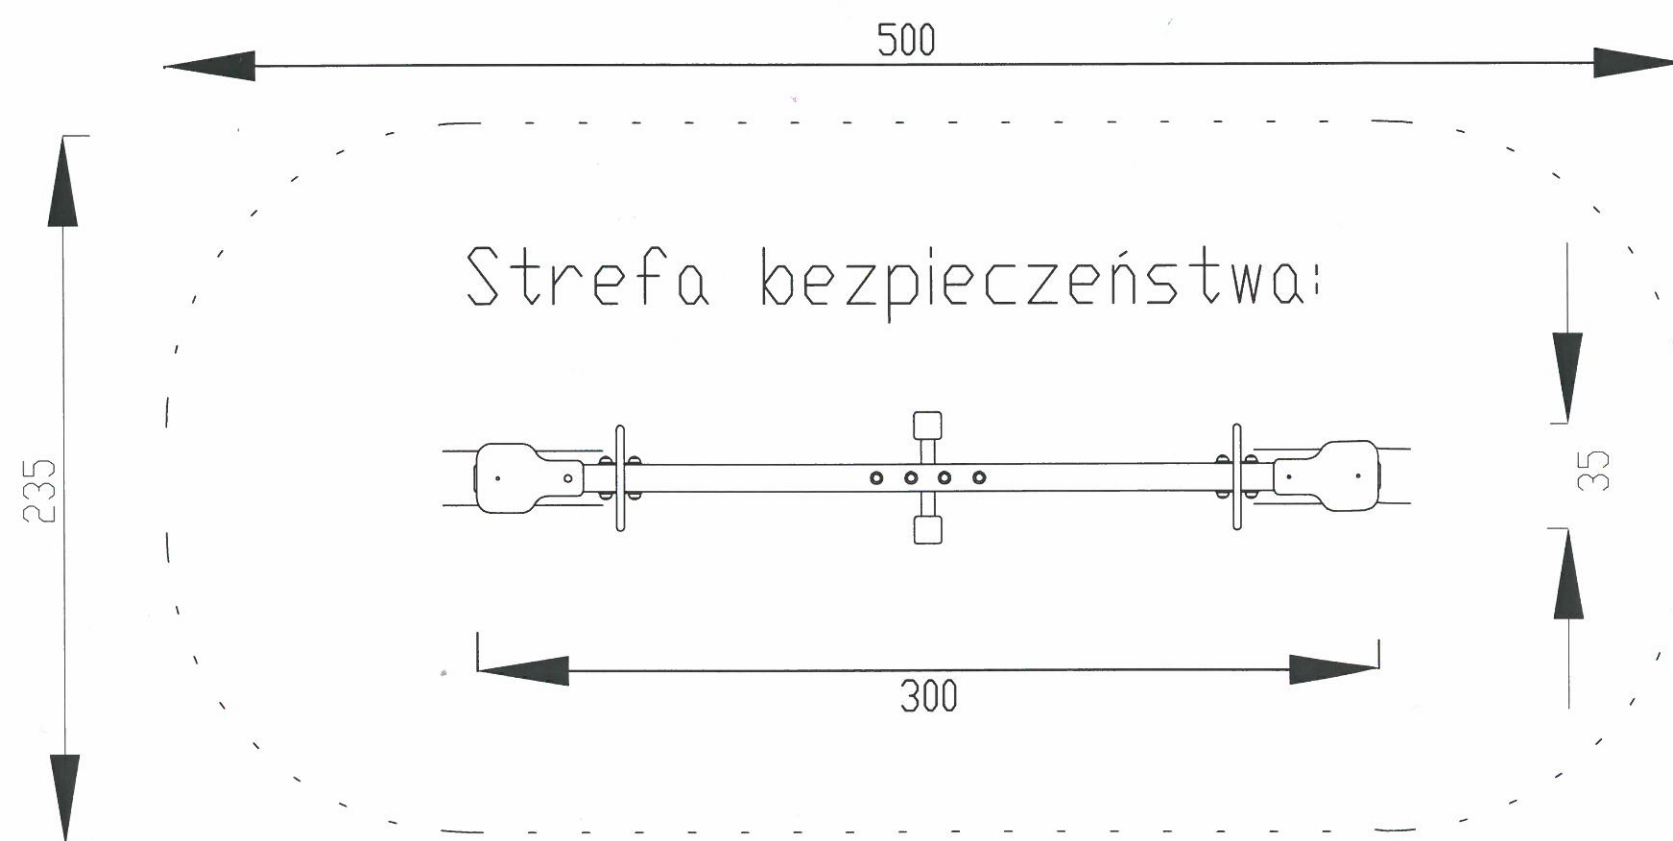
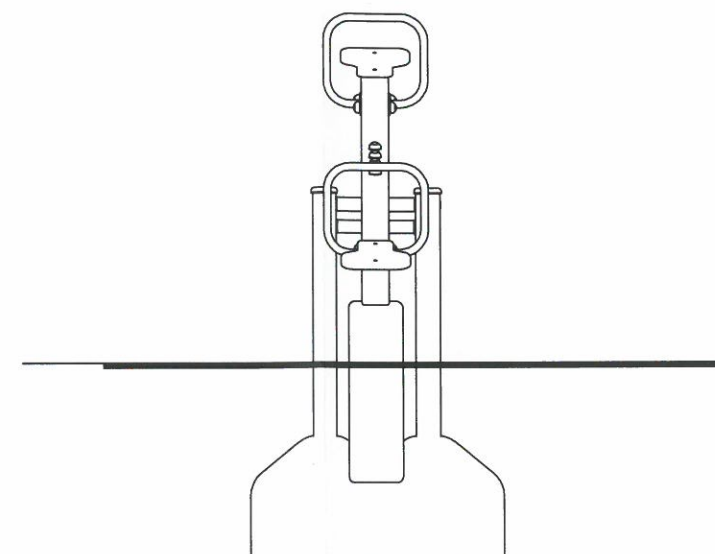


Skala 1:25

## Hustawka wazka

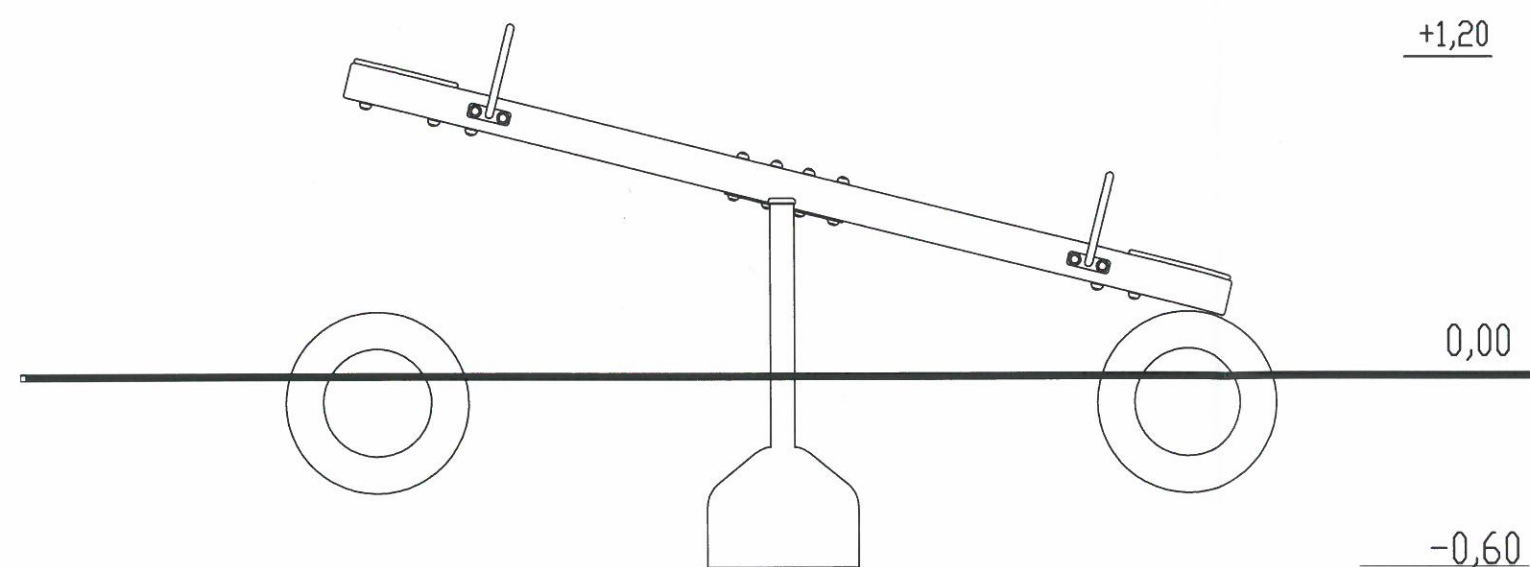

USŁUGI PROJEKTOWO KOSZTORYSOWE  
KAZIMIERZ SZYMBORSKI  
UL. SIENKIEWICZA 41  
18-210 SZEPIETOWO

Branża	SKALA	DATA	RYS.NR.
architektoniczna	1:25	26.08.2013	4

OBIEKT: Projekt placu zabaw  
przy Szkole Podstawowej im. Jana Pawła II  
w Holonkach

ADRES: Holonki dz. nr geod 109 Gmina Brańsk

RODZAJ RYSUNKU: Huśtawka ważka

PODPIS:

tech. Kazimierz Szymborski  
upr. bud. UAN. 11/85

tech. bud. Kazimierz Szymborski  
18-210 Szepietów ul. Sienkiewicza 41  
Upr. bud. Nr. Lom. 11/85 z 90 ust. 2 § 6 ust. 3  
§ 7 i 3 ust. 1 p. 2 UAN 11/85 z § 2 ust. 2 pkt 1