



Skala 1:10

KOSZ NA ŚMIECI

+0,80

0,00

-0,50

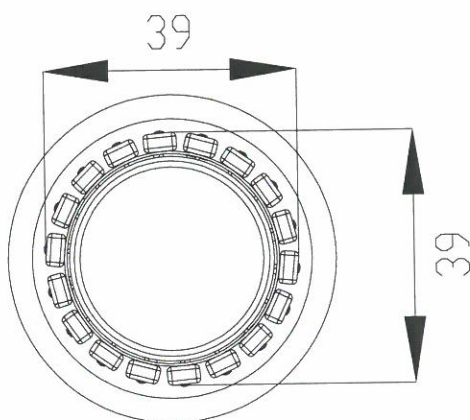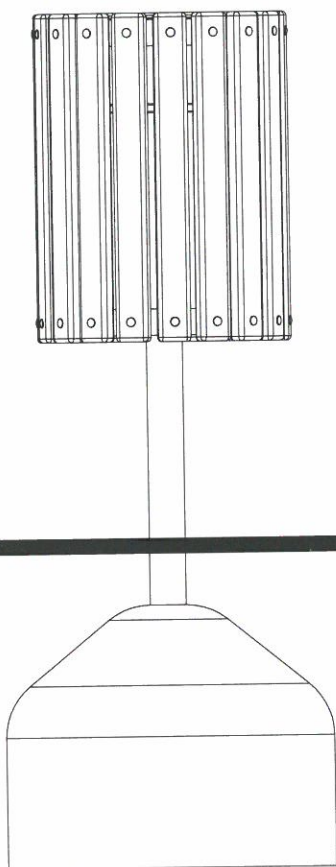

USŁUGI PROJEKTOWO KOSZTORYSOWE
KAZIMIERZ SZYMBORSKI
UL. SIENKIEWICZA 41
18-210 SZEPIETOWO

Branża architektoniczna	SKALA 1:10	DATA 28.08.2013	RYS.NR. 7
----------------------------	---------------	--------------------	--------------

OBIEKT: Projekt placu zabaw
przy Szkole Podstawowej im. Jana Pawła II
w Holonkach

ADRES: Holonki dz. nr geod 109 Gmina Brańsk

RODZAJ RYSUNKU: Kosz na śmieci

PODPIS:
tech. Kazimierz Szymborski
upr. bud. UAN. 11/85

*tech. bud. Kazimierz Szymborski
18-210 Szepietów, ul. Sienkiewicza 41
Upr. bud. Nr. Lom. 3062 z 2007-08-03
§7 i 3 ust. 1 p. 2 UAN 11/85 z §2 ust. 2 pkt 1
§13 ust. 1 pkt 1*