



Ławka z oparciem

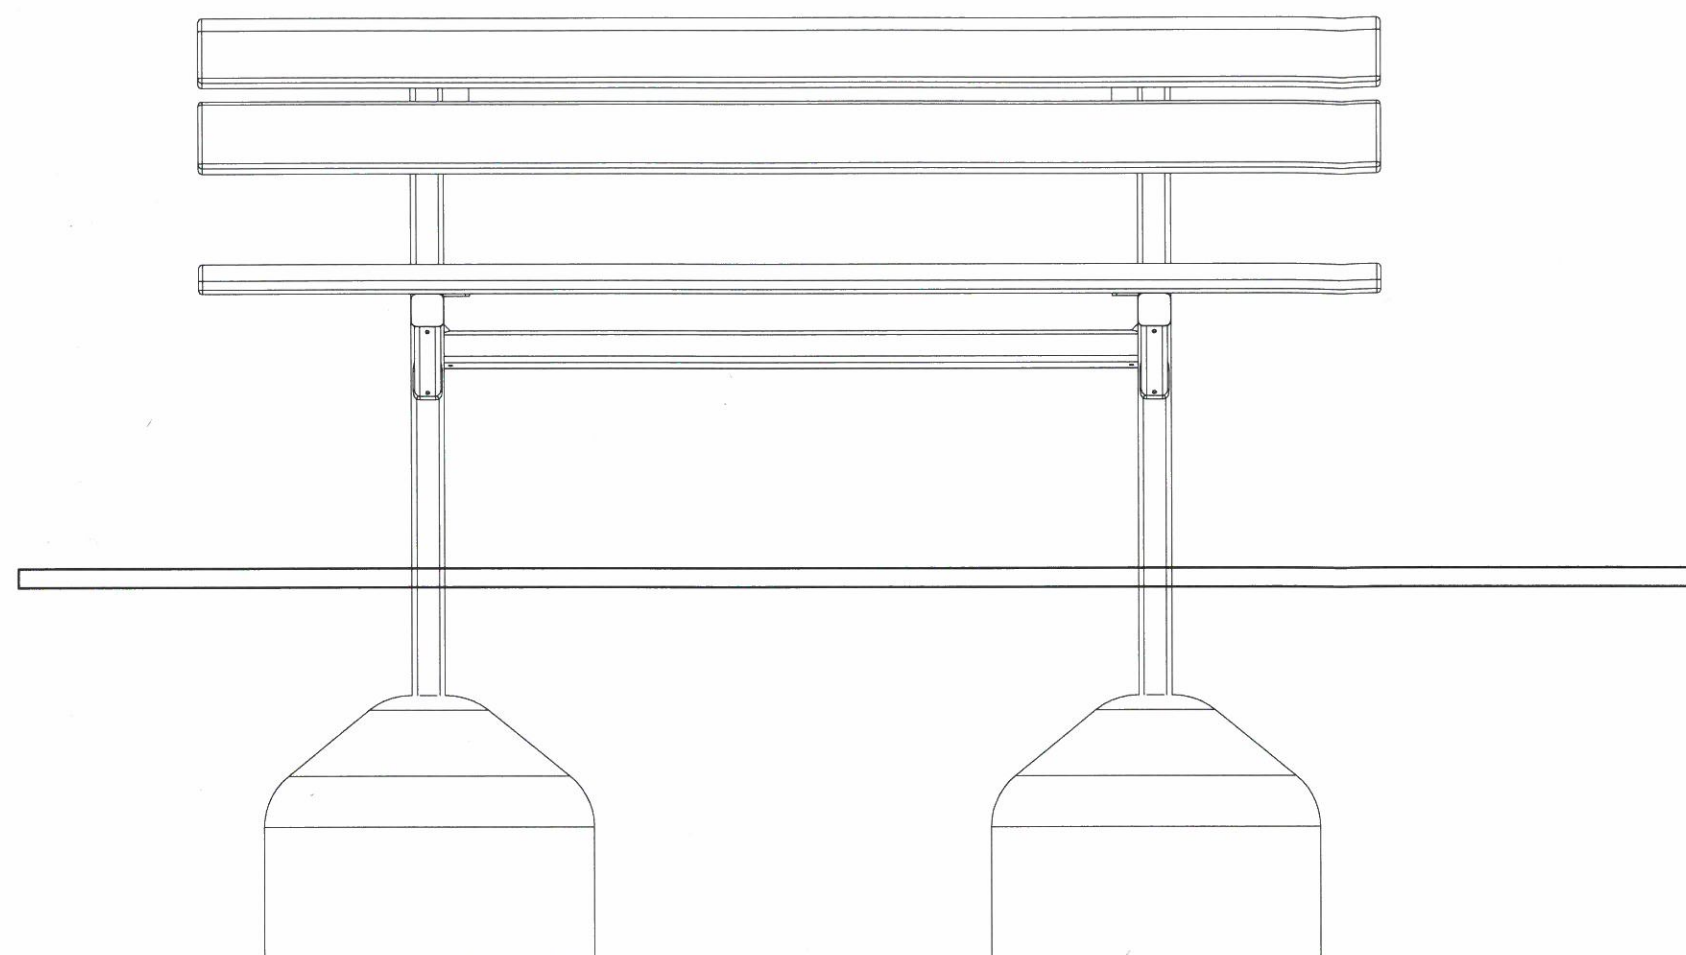

+0,45

0,00

-0,60

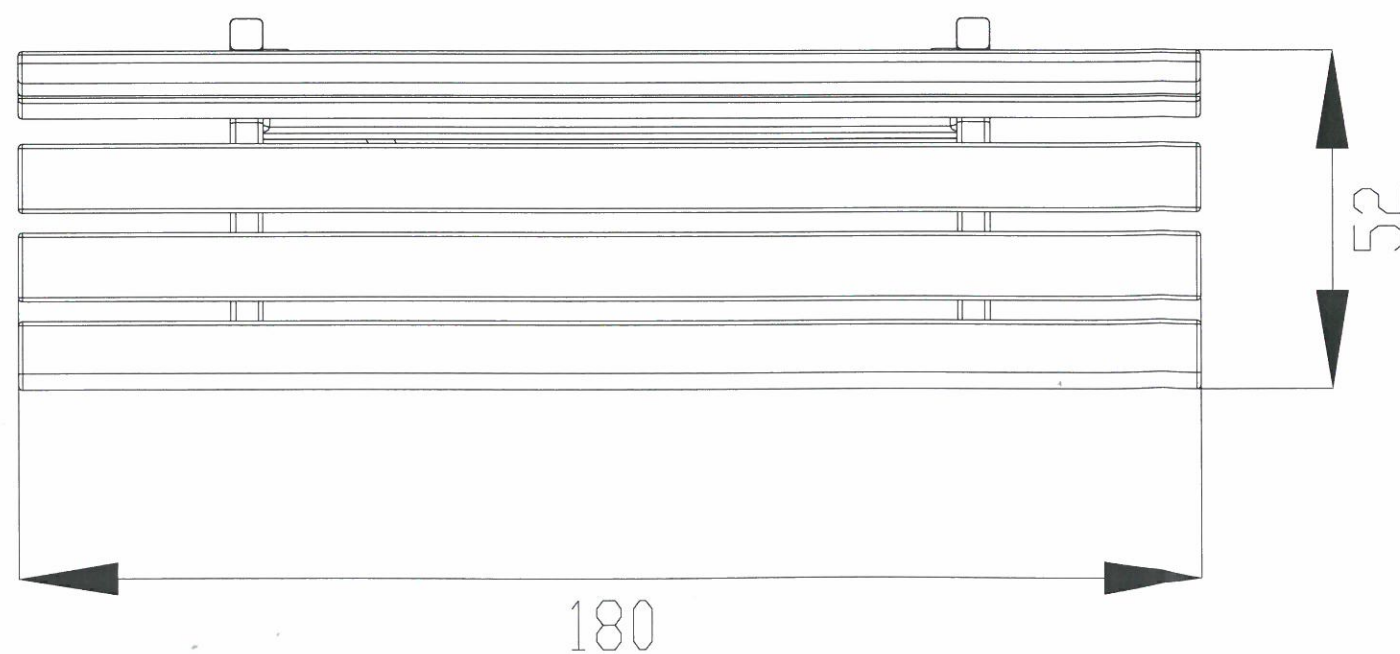

USŁUGI PROJEKTOWO KOSZTORYSOWE
KAZIMIERZ SZYMBORSKI
UL. SIENKIEWICZA 41
18-210 SZEPIETOWO

Branża architektoniczna	SKALA 1:20	DATA 26.08.2013	RYS.NR. 8
----------------------------	---------------	--------------------	--------------

OBIEKT: Projekt placu zabaw
przy Szkole Podstawowej im. Jana Pawła II
w Holonki

ADRES: Holonki dz. nr geod 109 Gmina Brańsk

RODZAJ RYSUNKU: ławka z oparciem

PODPIS:

tech. Kazimierz Szymborski
upr. bud. UAN. 11/85

tech. bud. Kazimierz Szymborski
18-210 Szepietowo, ul. Sienkiewicza 41
Upr. bud. Nr. 109/2013 z dnia 26.08.2013
§7 i 3 ust. 1 pkt 2, §8 ust. 2 pkt 1