




Zakład Realizacji Inwestycji
ZRI DROMOBUD
 03-454 Warszawa, ul. Namysłowska 2A/74
 NIP 723-108-92-97 REGON 140364334
DROMOBUD


BRANŻA DROGOWA	STADIUM P.B.	SKALA 1:1000	DATA 30.06.09	ZAL. NR 2
----------------	--------------	--------------	---------------	-----------

OBIEKT: Przebudowa drogi gminnej Nr 108223B Popławy - Brzeźnica od km 0+000,00 do km 0+116,00 o długości 0,116 km.

RODZAJ RYSUNKU: Przekrój podłużny	
AUTOR	PODPIS
mgr inż. Marek Gwiazdowski Bt/46/02	
mgr inż. Wojciech Borzuchowski UAN.II.7342-74/93	
Piotr Dobrzyński	
SPRAWDZAJĄCY	
mgr inż. Anna Borzuchowska UAN.II.7342-110/94	

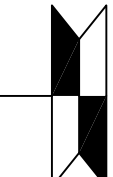- LEGENDA:
-  niweleta
 -  teren
 -  skrzyż. obustronne

Skala pionowa 1:100
 Skala pozioma 1:1000

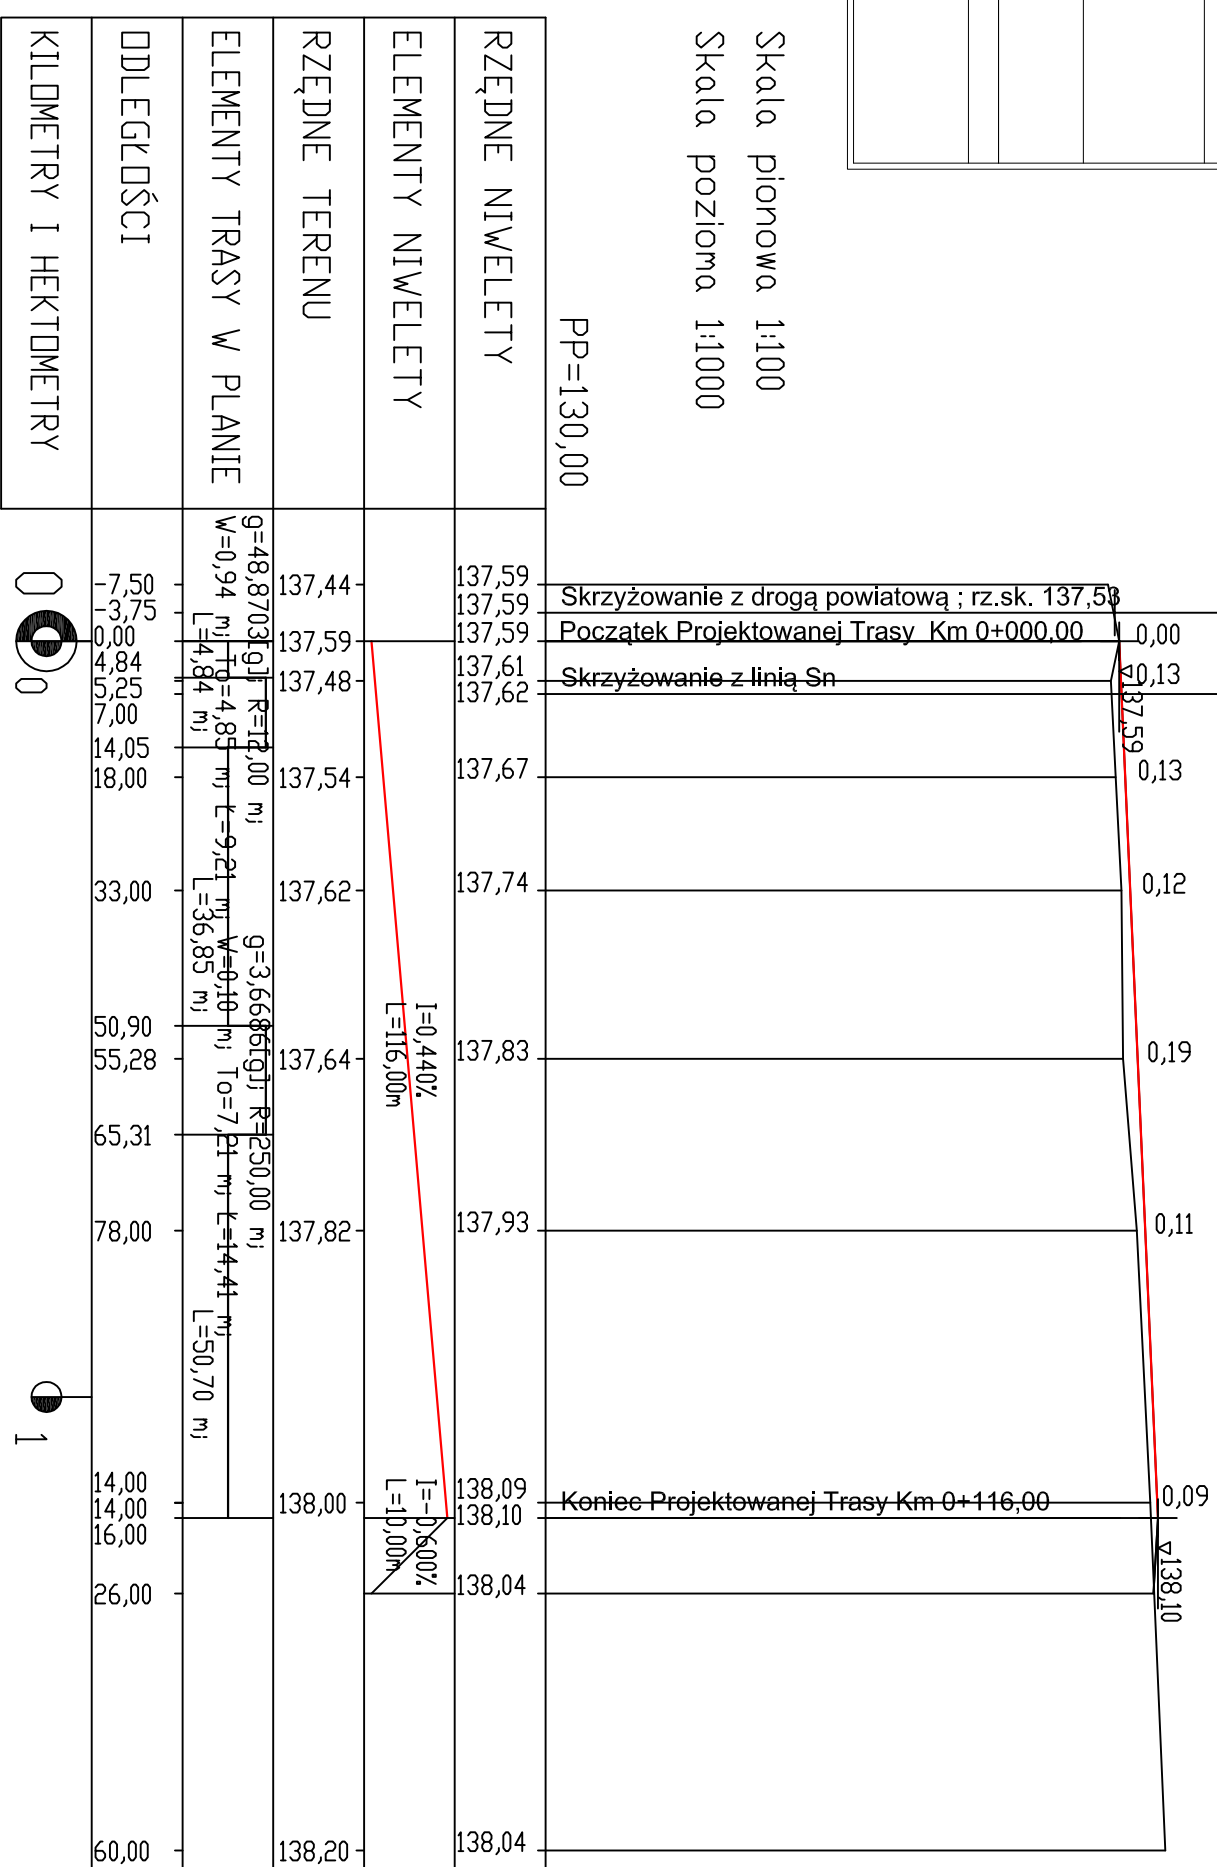

Przekrój podłużny drogi gminnej Nr 108223B
 Popławy - Brzeźnica

