





Zakład Realizacji Inwestycji
ZRI DROMOBUD
 03-454 Warszawa, ul. Namysłowska 2A/74
 NIP 723-108-92-97 REGON 140364334

BRANŻA DROGOWA	STADIUM P.B.	SKALA 1:1000	DATA 15.10.2009	ZAŁ. NR 4
OBIEKT: Przebudowa drogi gminnej Nr 108231B od drogi powiatowej Nr 1599B od km 0+000,00 do km 0+335,00				
RODZAJ RYSUNKU: Przekrój podłużny				
AUTOR		PODPIS		
mgr inż. Wojciech Borzuchowski UAN.II.7342-74/93				
SPRAWDZIŁ: mgr inż. Anna Borzuchowska UAN.II.7342-110/94				

LEGENDA

Skrzyżowania z drogami:



- w prawo



- w lewo



- niweleta projektowana

Skala pionowa 1:100
 Skala pozioma 1:1000


PP=126,00

RZĘDNE NIWELETY	134,73	134,57
ELEMENTY NIWELETY	I=-1,333% L=2,00m	L
RZĘDNE TERENU	134,73	134,57
ELEMENTY TRASY W PLANIE		
ODLEGŁOŚCI	-18,00	-6,00
KILOMETRY I HEKTOMETRY		

0,00
 0,00
 Skrzyżowanie; rz.sk. 134,57



Ściek drogowy "korytkowy" L=26m
wg KPED 01.04. str Lewa

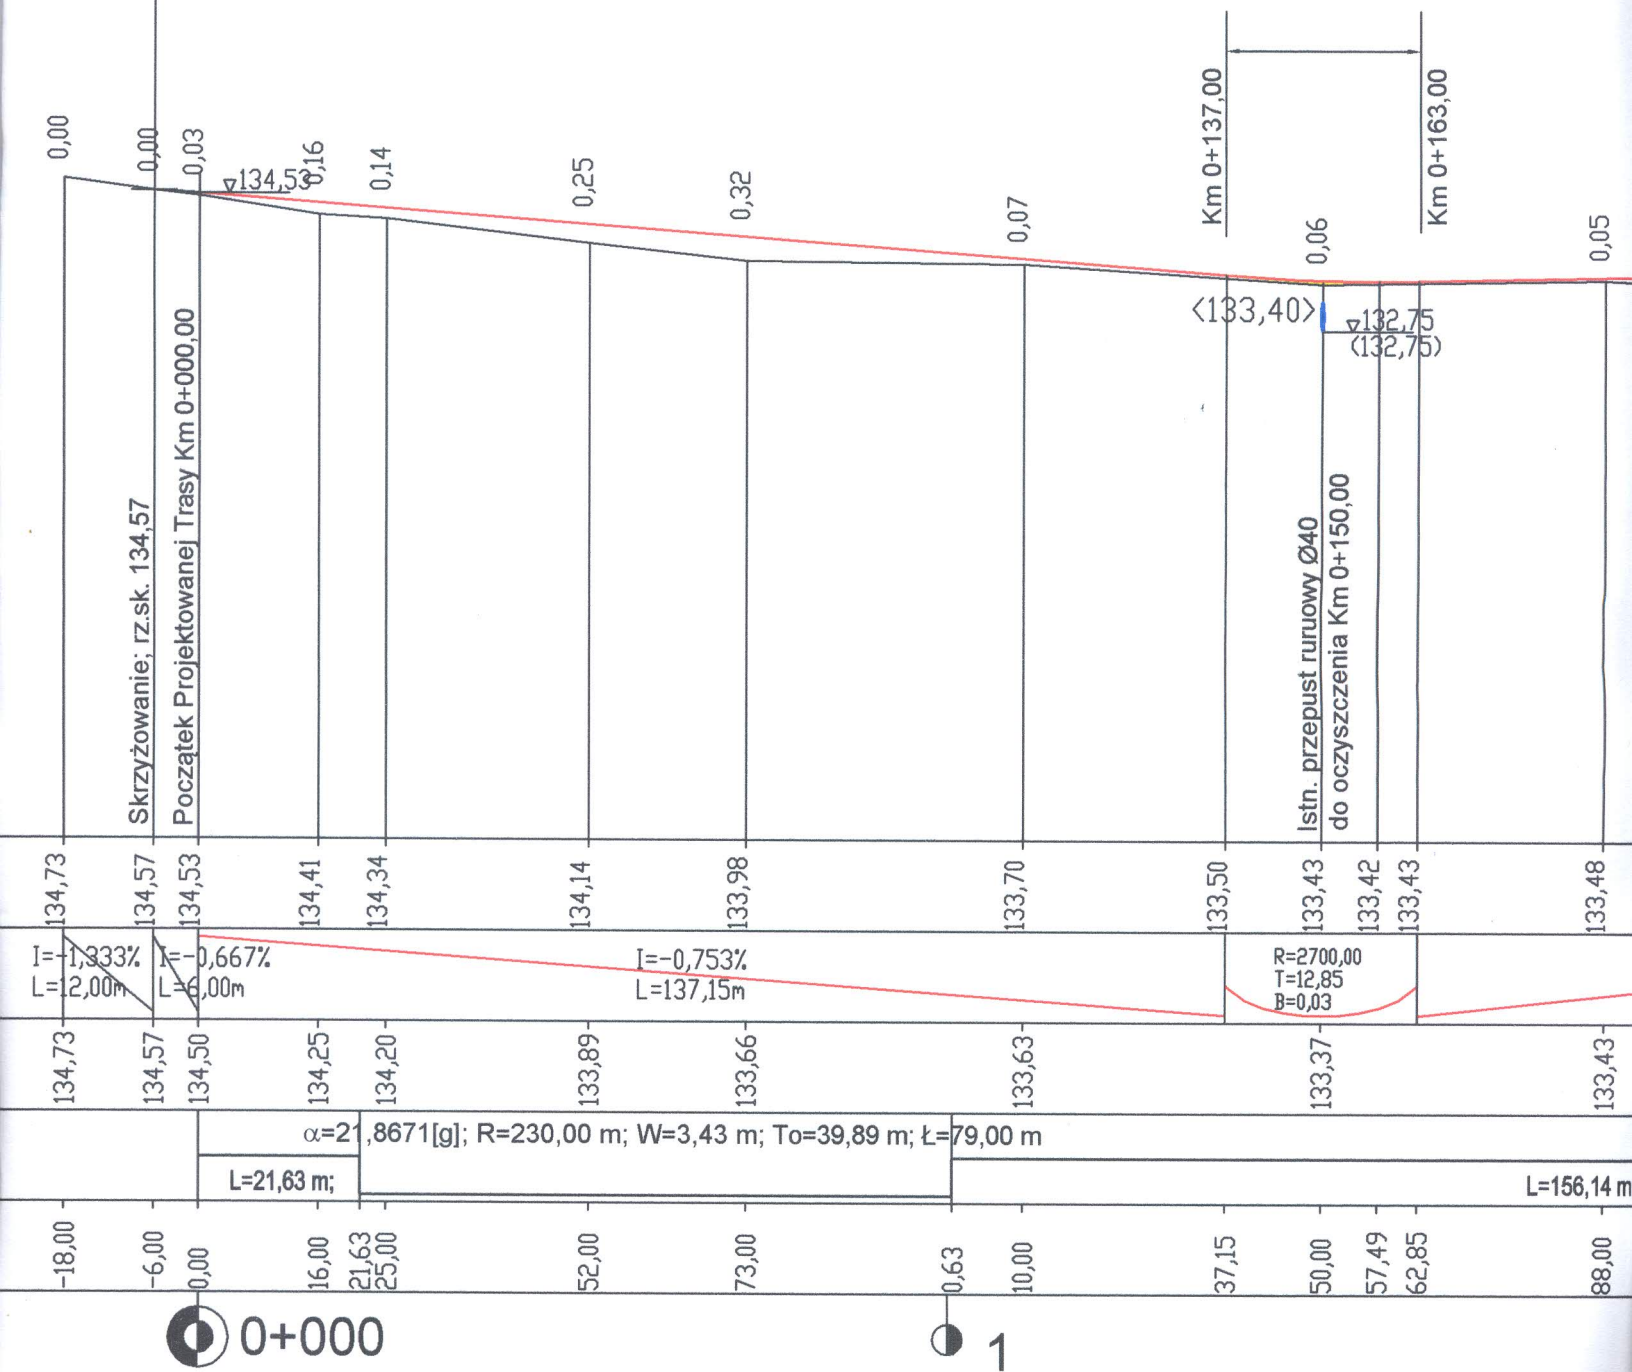

L=26m

