

BRANŻA DROGOWA	STADIUM P.B.	SKALA 1:100 1:1000	DATA 30.11.07	ARK. NR 13
OBIEKT: Przebudowa drogi gminnej od granicy Miasta Brańsk (ul. Boćkowska) w kierunku miejscowości Kiersnowo (do skrzyżowania) oraz wieś Kiersnówek				
RODZAJ RYSUNKU: Przekrój podłużny				
AUTOR		PODPIS		
mgr. inż. Wojciech Borzuchowski UAN.II.7342-74/93		mgr inż. Wojciech Borzuchowski Upr. z UAN.II.7342-74/93 w Zakresie Dróg i Mostów		
mgr. inż. Anna Borzuchowska UAN.II.7342-110/94		mgr inż. Anna Borzuchowska Uprawnienia do pełnienia samodzielnej funkcji projektanta w specjalności konstrukcyjno-inżynierskiej w zakresie dróg Nr UAN II. 7342-110/94		
Piotr Dobrzyński				
SPRAWDZAJĄCY				
mgr. inż. Marek Gwiazdowski BŁ/46/02		M. Gwiazdowski		

Odc. III od odc.I w km 1+926,30 w kierunku drogi
Brańsk - Bielsk Podlaski w lokalizacji od km 0+000,00 do
km 0+525,43 o długości 0,52543 km

LEGENDA



Skrzyż. dwustronne
z dr. o naw. bitum.

Skala pionowa 1:100
Skala pozioma 1:1000



Skrzyż. jednostronne
z dr. o naw. żwirowej

PP=125,00



Przepust

RZĘDNE NIWELETY	135,99 135,99 136,00	136,13
ELEMENTY NIWELETY	I=0,251% L=98,00m	
RZĘDNE TERENU	135,70	135,90
ELEMENTY TRASY W PLANIE		
ODLEGŁOŚCI	-2,51 -2,50 0,00	51,59
KILOMETRY I HEKTOMETRY	0 0 0	



PPT Km 0+000

0,29

136,00


0,23

Skrzyżowanie
rzskrz. 136,00

PPT Km 0+000


144

PRZEKRÓJ PODŁUŻNY

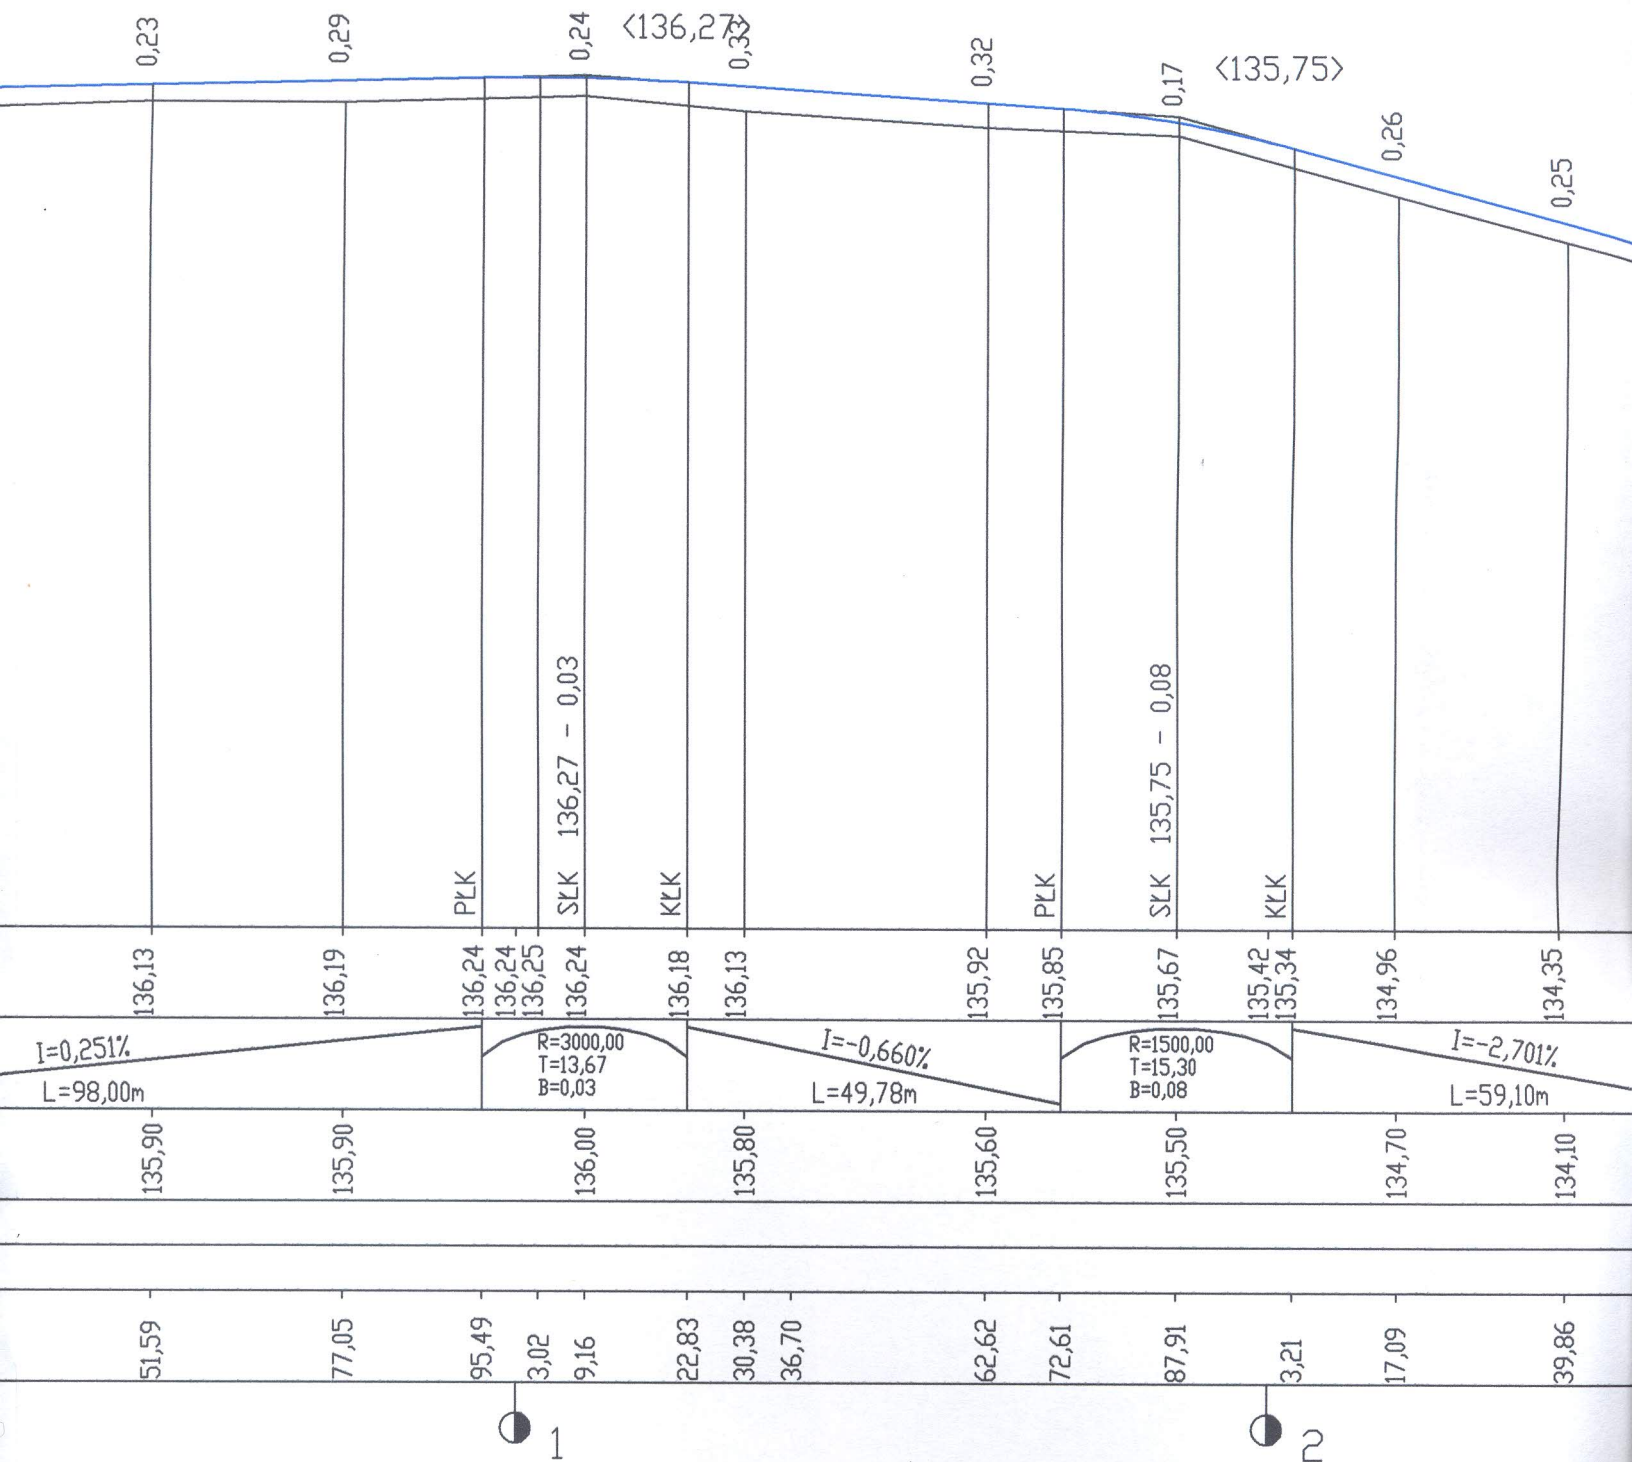

Y Odc. III Skala 1:100/1000

TYP IX

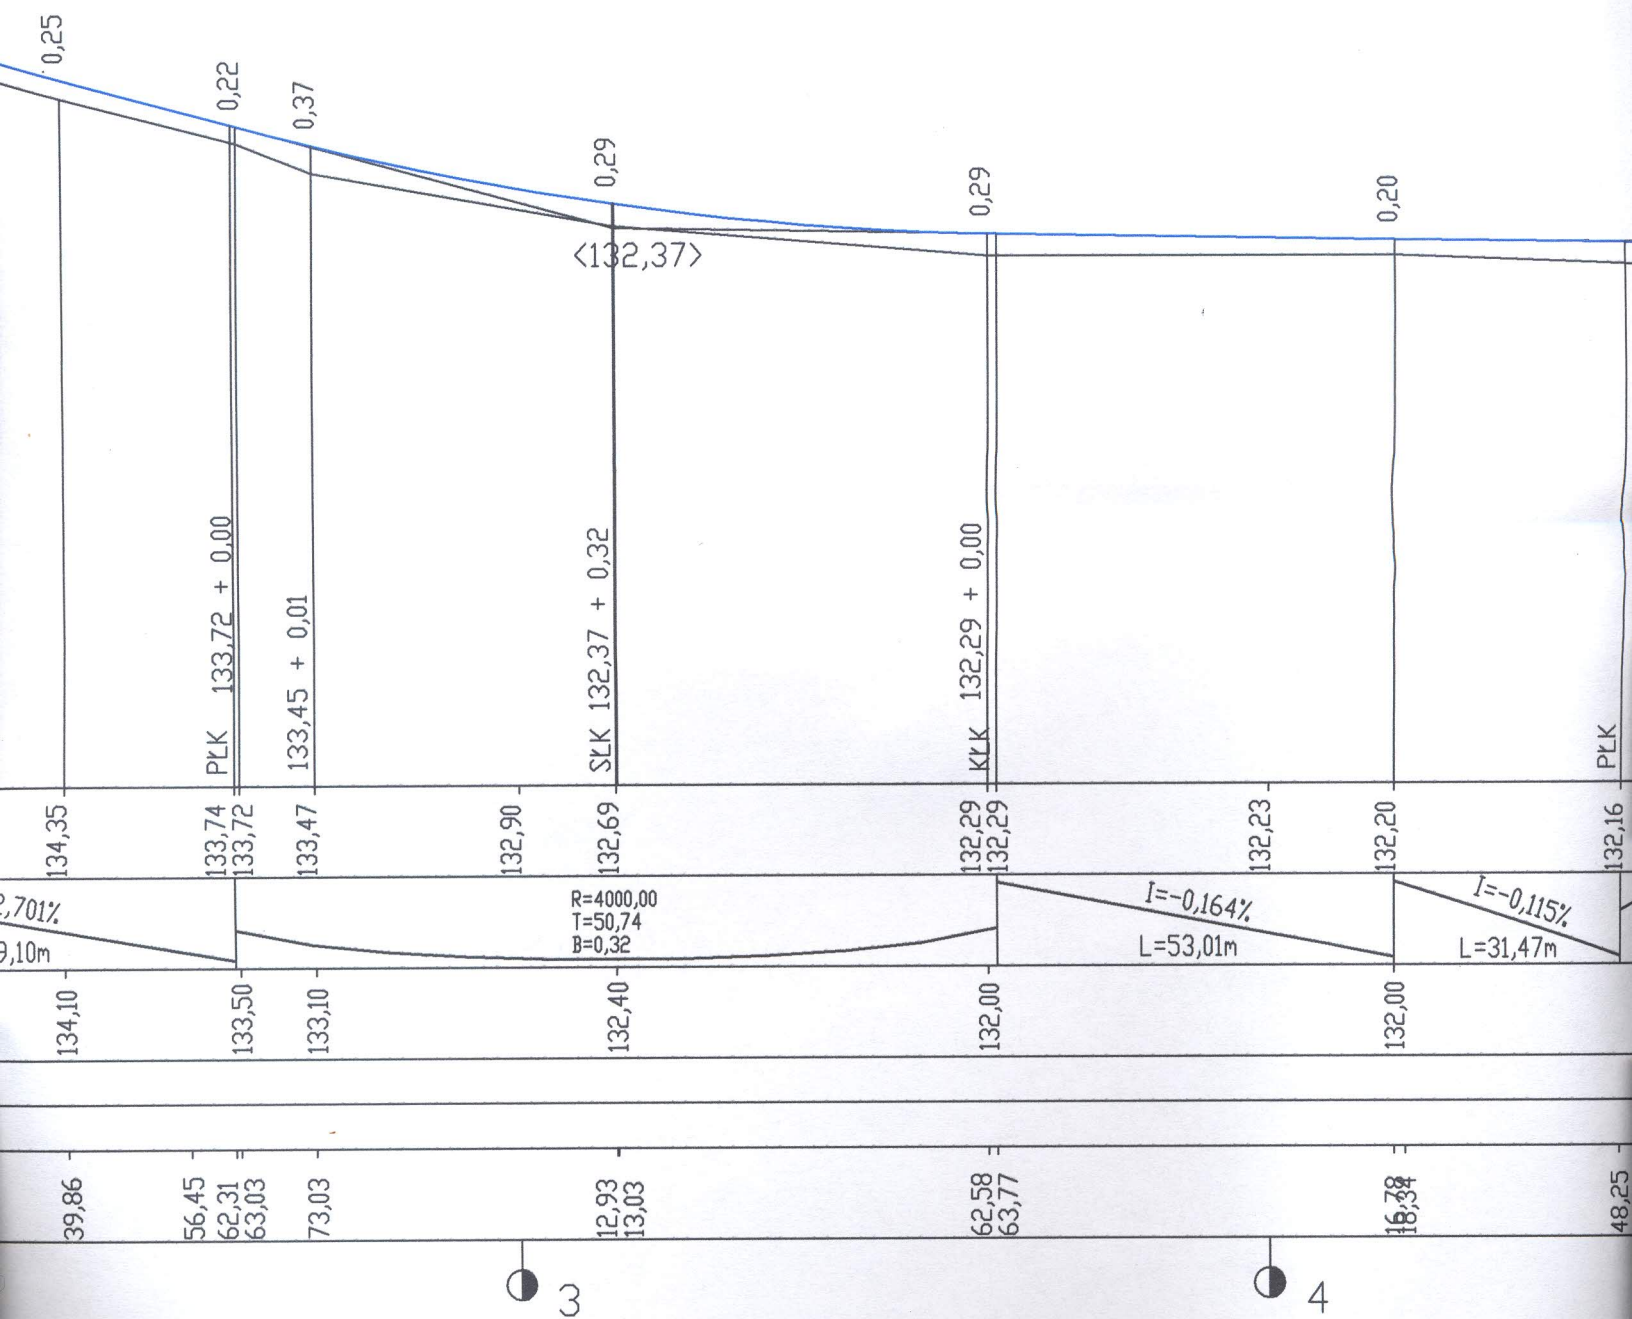

00/1000

