




BRANŻA DROGOWA	STADIUM P.B.	SKALA 1:50	DATA 16.07.2009	ZAL. NR 4
OBJEKT: Przebudowa drogi gminnej od wsi Płonowo do drogi powiatowej Nr 1699B Brzeźnica - Szmutły od km 0+000,00 do km 1+353,26				
RODZAJ RYSUNKU: Przekrój normalny				
AUTOR			PODPIS	
mgr inż. Wojciech Borzuchowski UAN.II.7342-74/93				
mgr inż. Anna Borzuchowska UAN.II.7342-110/94				
mgr inż. Piotr Żabicki				
mgr inż. Piotr Dobrzyński				
SPRAWDZAJĄCY				
mgr inż. Marek Gwiazdowski Bt./46/02				

Przekrój	Lokalizacja	UWAGI
1	0+000,00 - 0+131,80 Przekrój daszkowy 2%	
2	0+125,98 - 0+145,98 Rampa drogowa 0+145,98 - 0+175,41 Przekrój jednośpadowy 2%. Poszerzenie 2x0,3m 0+175,41 - 0+195,41 Rampa drogowa 0+195,41 - 0+878,72 Przekrój daszkowy 2%	
3	0+878,72 - 0+898,72 Rampa drogowa 0+898,72 - 0+910,02 Przekrój jednośpadowy 2% 0+910,02 - 0+930,02 Rampa drogowa 0+930,02 - 1+353,26 Przekrój daszkowy 2%	


Legenda:

- 1 – warstwa ścierdlna z betonu asfaltowego grub. 3cm – ETAP I
- 2 – warstwa wyrównawcza z betonu asfaltowego grub. 2 cm – ETAP I
- 3 – warstwa wyrównawcza z kruszywa naturalnego stabilizowanego mechanicznie grub. 5 cm
- 4 – istniejąca nawierzchnia brukowcowa
- 5 – podbudowa na poszerzeniu z kruszywa naturalnego stabilizowanego mechanicznie grub. 20 cm
- 6 – podbudowa z kruszywa naturalnego stabilizowanego mechanicznie grub. 15 cm
- 7 – pobocze z kruszywa naturalnego grub. 5 cm

PRZEKRÓJ NORMALNY NR 1

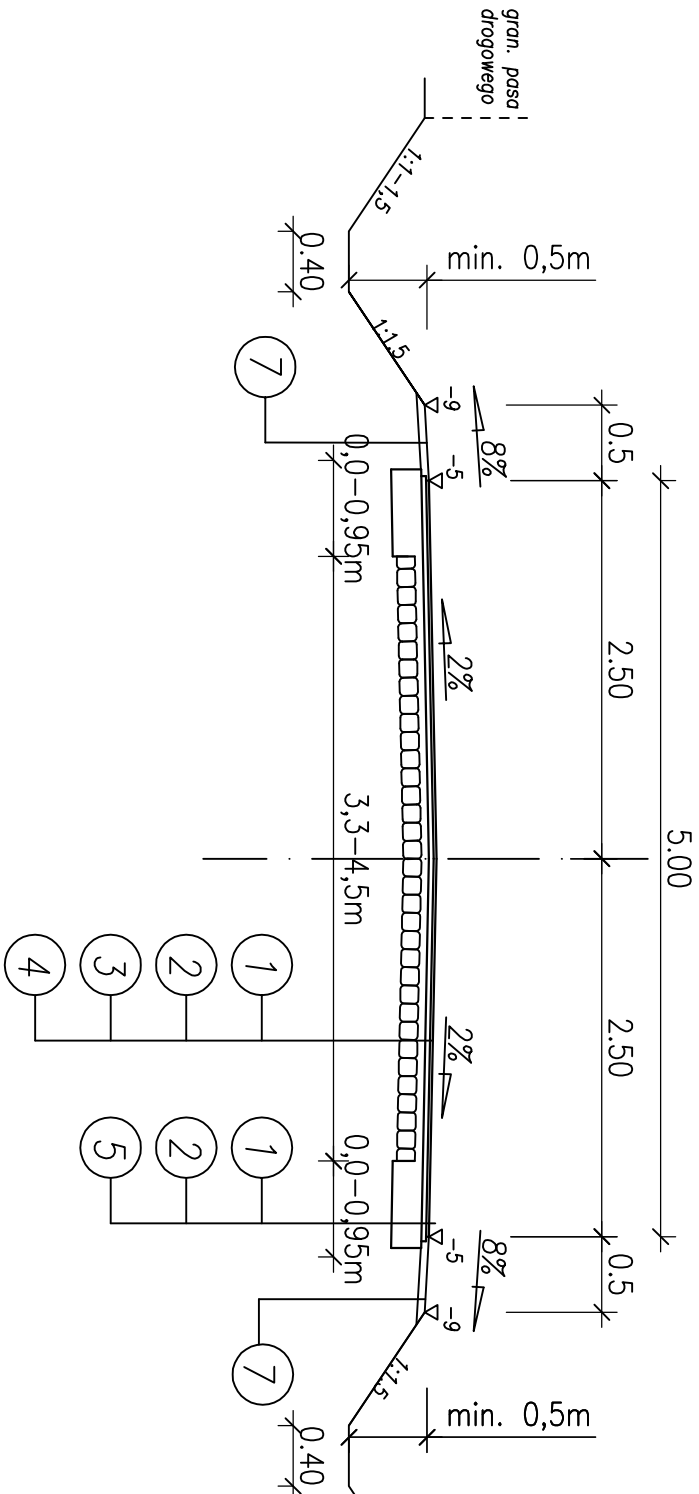

PRZEKRÓJ NORMALNY NR 2

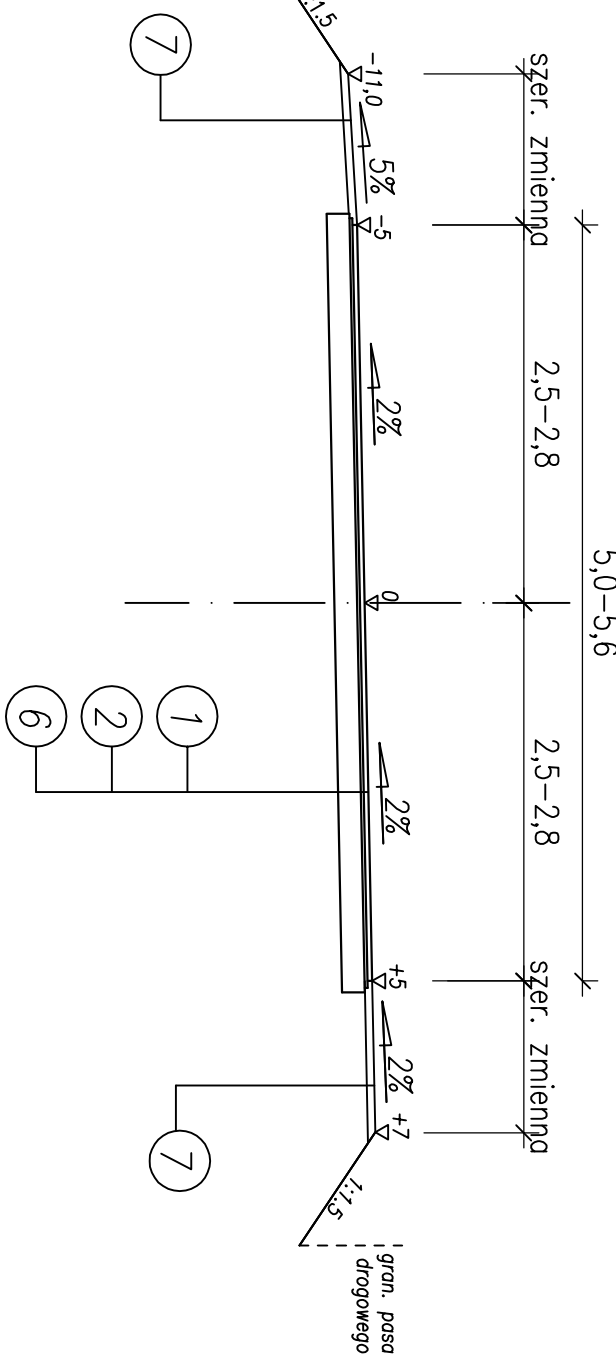

PRZEKRÓJ NORMALNY NR 3

