



SCHEMAT ROZDZIELNICY TB

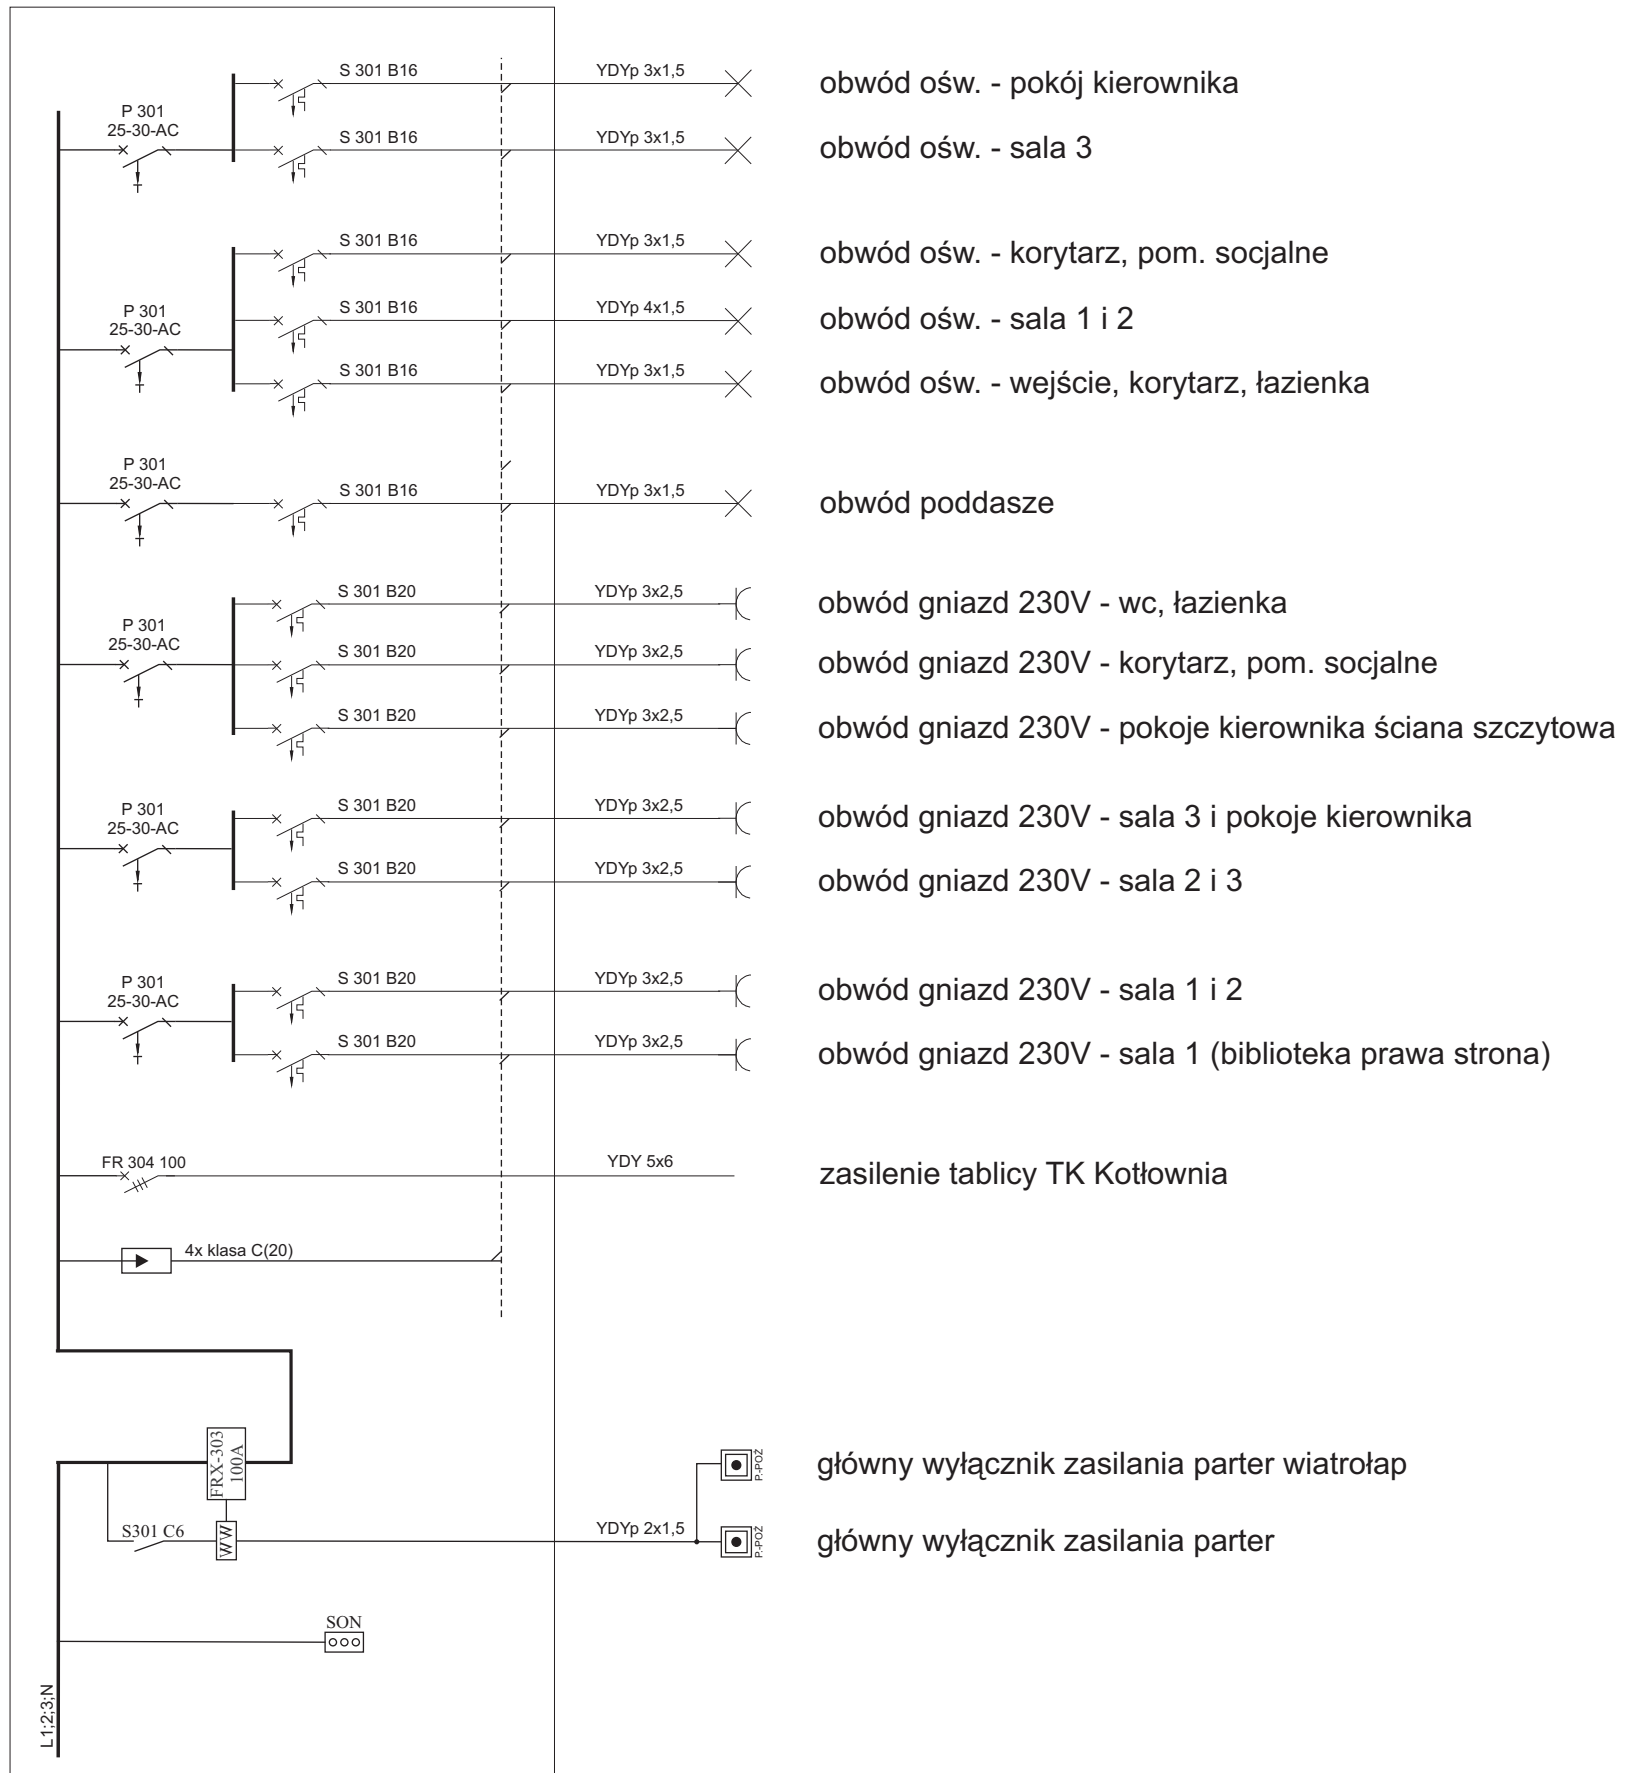

OCHRONA P/PORAŻENIOWA - SAMOCZYNNNE ODŁĄCZANIE ZASILANIA U ODBIORCY
 SIĘĆ ZASILAJĄCA PRACUJE W UKŁADZIE TN-C
 INSTALACJA WEWNĘTRZNA PRACUJE W UKŁADZIE TN-S

Rozdzielnia NEDBOX 4x12 Ip40 LEGRAND

SCHEMAT ROZDZIELNICY TK

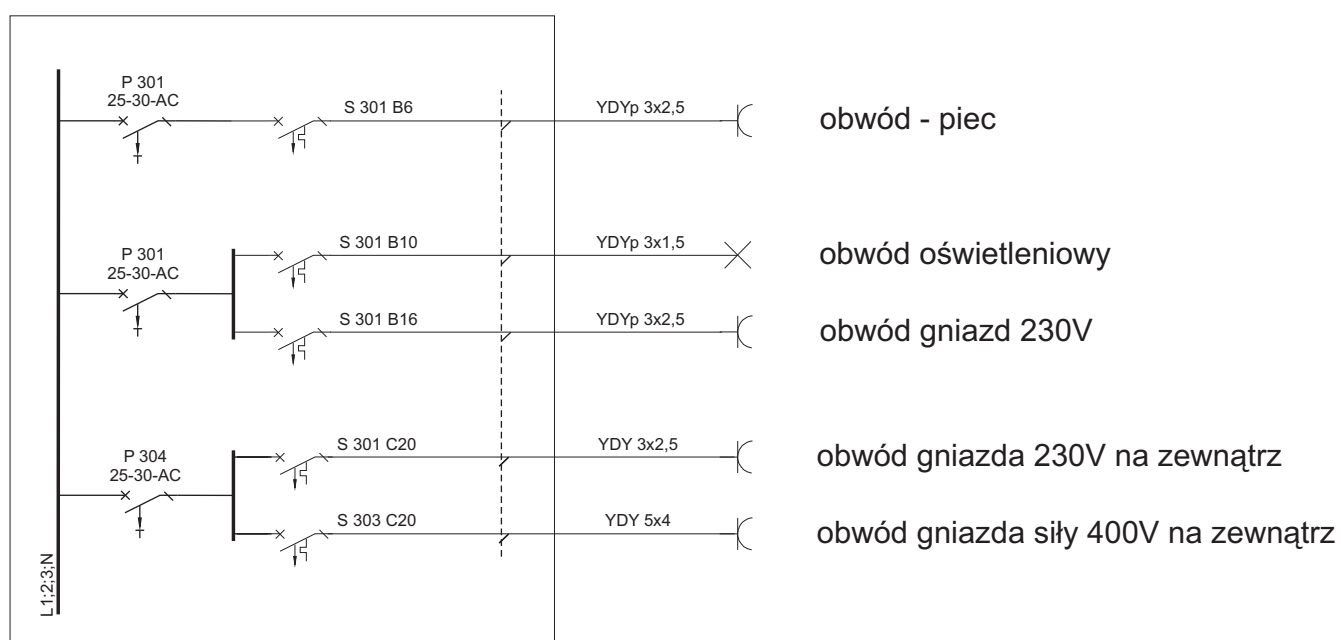

OCHRONA P/PORAŻENIOWA - SAMOCZYNNNE ODŁĄCZANIE ZASILANIA U ODBIORCY
SIEĆ ZASILAJĄCA PRACUJE W UKŁADZIE TN-C
INSTALACJA WEWNĘTRZNA PRACUJE W UKŁADZIE TN-S

Rozdzielnia RN-65 2x12 IP65 LEGRAND