

KOPIA MAPY ZASADNICZEJ  
skala 1:1000

Obiekt : PRUSZANKA BARANKI-  
DOMANOWO - MIEN  
Dz. nr: 68/1. 63. 692  
Gmina : BRAŃSK  
Powiat : białostocki  
Woj. : podlaskie

Sekcja : 255.134.034.082.084.132  
Arkusz wtórnika : 1 (2)  
Kerg : 2450  
L.k.s.rob : 21/2009  
Mapa aktualna na dzień : 15.05.2009.r.

WYKONAWCA:  
USŁUGI GEODEZYJNO-KARTOGRAFICZNE  
inz. MAREK ANTONI LUKASZEWICZ



SZKIC ORIENTACJI skala 1:250,000

STAROSTWO POWIATOWE W BIELSKU PODLASKIM  
POWIATOWY OŚRODEK DOKUMENTACJI  
GEODEZYJNEJ I KARTOGRAFICZNEJ W BIELSKU PODLASKIM

W obszarze oznaczonym linią — — — — — dokonano aktualizacji treści  
mapy zasadniczej.  
Dokumenty z pomiaru uzupełniającego przyjęto do zasobu  
powiatowego w dniu 2009.05.27 i zaewidencjonowano pod nr... 2450-3/2009.

NINIEJSZA MAPA MOŻE SŁUŻYĆ DO CELÓW PROJEKTOWYCH


Projektowane obiekty budowlane wymagające pozwolenia na budowę podlegają  
wytyczeniu i inwentaryzacji powykonawczej przez jednostki uprawnione do  
wykonywania prac geodezyjnych.

Osnowa III klasy na obiekcie

Nr pkt	stan zachowania i lokalizacja
—	nie występuje.

Inspektor

Z up. STAROSTY  
Irena Dymczyk  
Podinspektor w Wydziale Geodezji  
Katastru i Nieruchomości

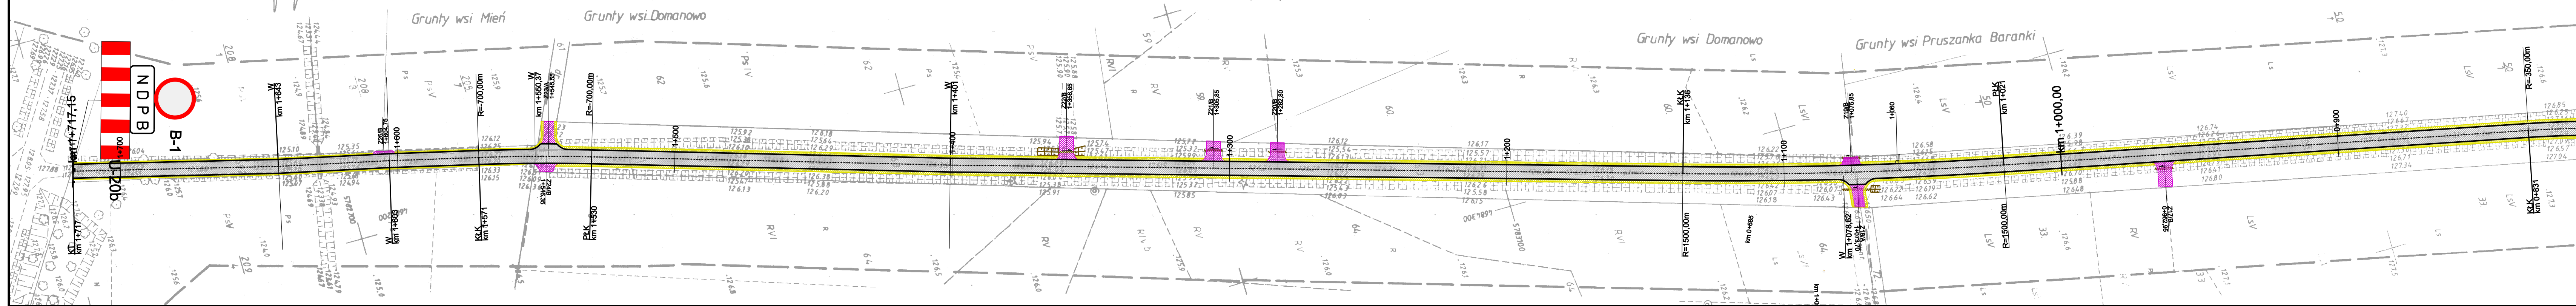

LEGENDA:

- X znak istniejący do likwidacji
- znak projektowany



Gmina Brańsk  
17-120 Brańsk, ul. Rynek 8

Jednostka projektowa:

Zakład Realizacji Inwestycji  
DROMOBUD  
03-454 Warszawa, ul. Namysłowska 2A/74

Stadium:  
PROJEKT TECHNICZNO -  
BUDOWLANY

Branża:  
DROGOWA

Temat:  
Przebudowa drogi Gminnej w miejscowości  
Pruszków Baranki drogi krajowej

Tytuł rysunku:

Projekt czasowej organizacji ruchu

Zespół autorski	Imię, nazwisko	Branża	Nr Uprawnień	Podpis
Projektant:	mgr inż. Marek Gwiazdowski	Drogowa	BI 46/02	
Opracowujący:	mgr inż. Diana Markowska	Drogowa	-	
Opracowujący:	mgr inż. Krzysztof Polakowski	Drogowa	-	
Sprawdzający:	mgr inż. Adam Sosnowski	Drogowa	BI 45/02	
Data:	Skala:	Nr rys.:	Nr ark.:	Nr str.:
31.08.2010 r.	1:1000	2	2	