

KOPIA MAPY ZASADNICZEJ
skala 1:1000

Obiekt : PRUSZANKA BARANKI-
DOMANOWO - MIEN
Dz. nr: 68/1. 63. 692
Gmina : BRAŃSK
Powiat : białostocki
Woj. : podlaskie

Sekcja : 255.134.034.082.084.132
Arkusz wtornika : 1 (2)
Kerg : 2450
L.k.s.rob : 21/2009
Mapa aktualna na dzień : 15.05.2009 r.

WYKONAWCA:
USŁUGI GEODEZYJNO-KARTOGRAFICZNE
inż. MAREK ANTONI LUKASZEWICZ



SZKIC ORIENTACJI skala 1:250,000

STAROSTWO POWIATOWE W BIELSKU PODLASKIM
POWIATOWY OŚRODEK DOKUMENTACJI
GEODEZYJNEJ I KARTOGRAFICZNEJ W BIELSKU PODLASKIM

W obszarze oznaczonym linią — — — — — dokonano aktualizacji treści
mapy zasadniczej.
Dokumenty z pomiaru uzupełniającego przyjęto do zasobu
powiatowego w dniu 2009.05.23 i zaewidencjonowano pod nr... 2450-3/2009.

NINIEJSZA MAPA MOŻE SŁUŻYĆ DO CELÓW PROJEKTOWYCH


Projektowane obiekty budowlane wymagające pozwolenia na budowę podlegają
wytyczeniu i inwentaryzacji powykonawczej przez jednostki uprawnione do
wykonywania prac geodezyjnych.

Osnowa III klasy na obiekcie

Nr pkt	stan zachowania i lokalizacja
—	nie występuje.

Inspektor

Z up. STAROSTY
Irena Dymczyk
Podinspektor w Wydziale Geodezji
Katastru i Nieruchomości

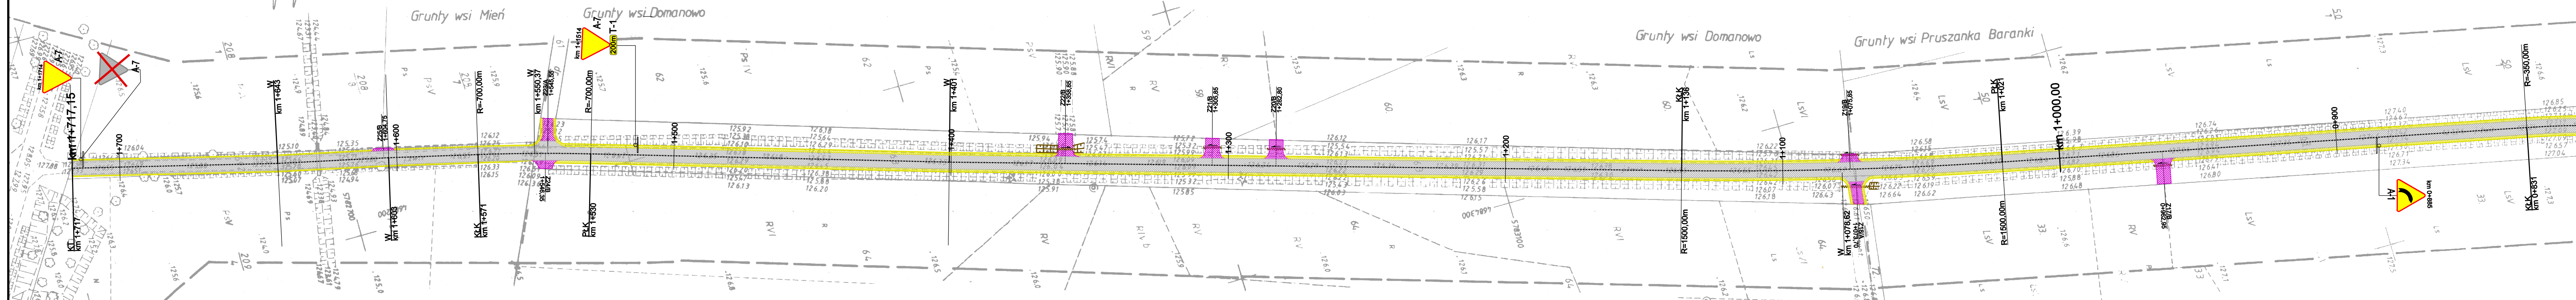

LEGENDA:

- znaki istniejące do likwidacji
- znaki projektowane



Gmina Brańsk
17-120 Brańsk, ul. Rynek 8

Jednostka projektowa:

Zakład Realizacji Inwestycji
DROMOBUD
03-454 Warszawa, ul. Namysłowska 2A/74

Stadium:

PROJEKT TECHNICZNO -
BUDOWLANY

Branża:

DROGOWA

Temat:

Przebudowa drogi Gminnej w miejscowości
Pruszków Baranki do drogi krajowej

Tytuł rysunku:

Projekt stałej organizacji ruchu

Zespół autorski	Imię, nazwisko	Branża	Nr Uprawnień	Podpis
Projektant:	mgr inż. Marek Gwiazdowski	Drogowa	BI 46/02	
Opracowujący:	mgr inż. Diana Markowska	Drogowa	-	
Opracowujący:	mgr inż. Krzysztof Polakowski	Drogowa	-	
Sprawdzający:	mgr inż. Adam Sosnowski	Drogowa	BI 45/02	
Data:	Skala:	Nr rys.:	Nr ark.:	Nr str.:
31.08.2010 r.	1:1000	2	2	