




Przekrój normalny km od 0+000,00 do 1+628,00

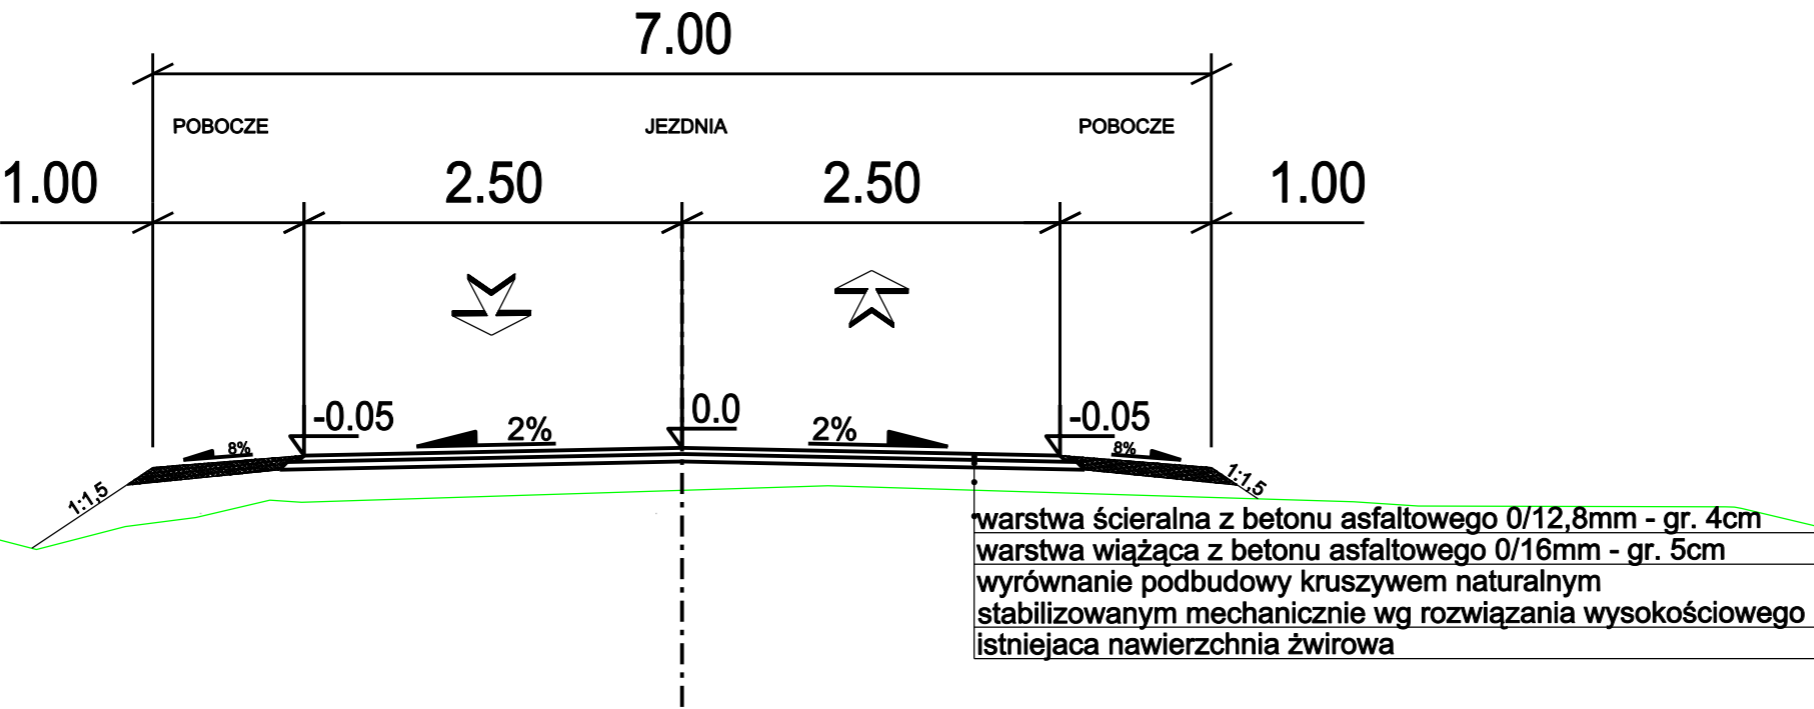

Przekrój normalny km od 1+628,00 do 1+717,15

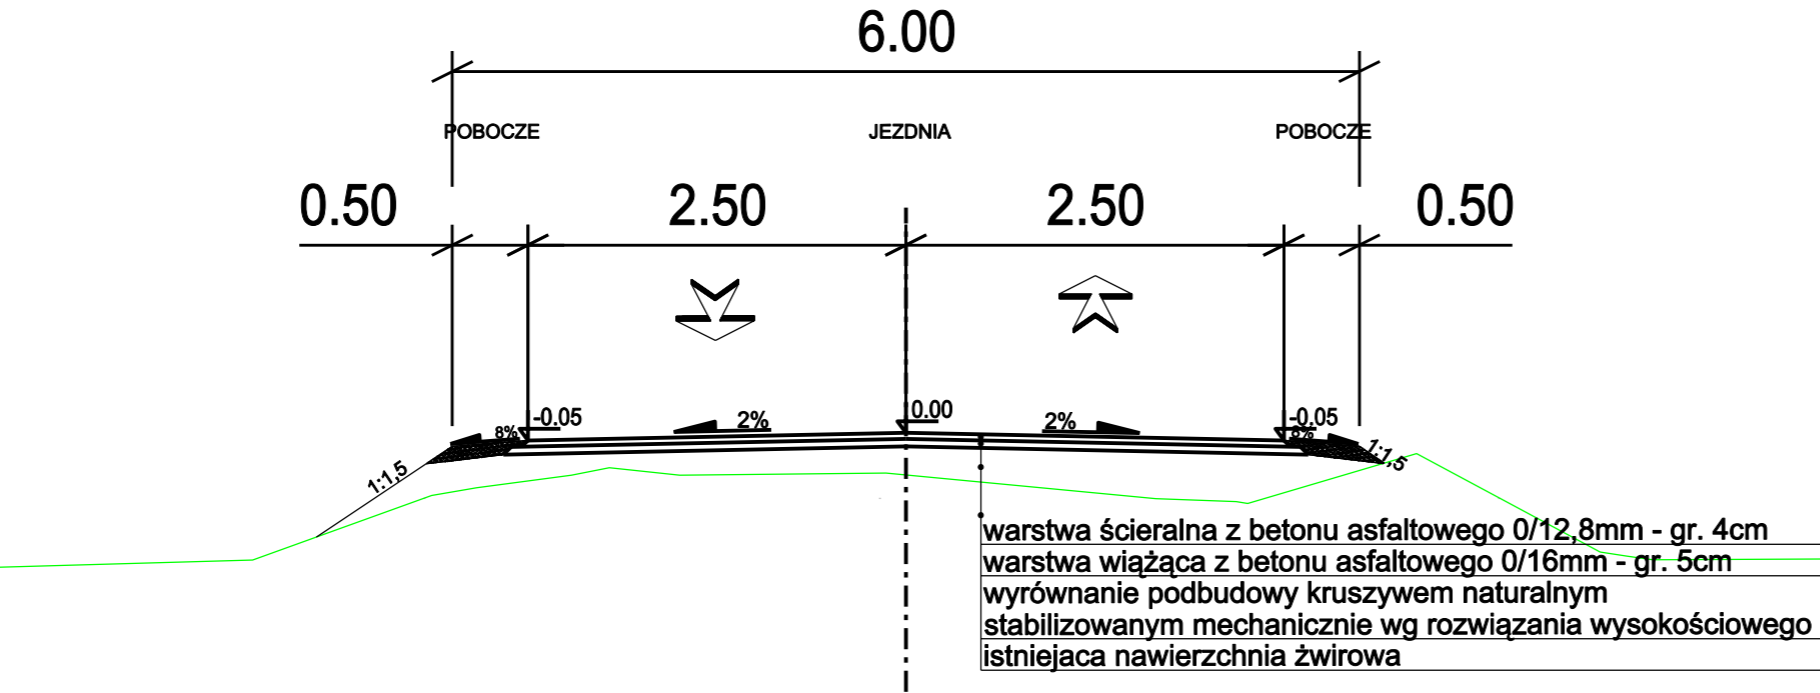

Inwestor:	 <div>Gmina Brańsk 17-120 Brańsk, ul. Rynek 8</div>			
Jednostka projektowa:	Zakład Realizacji Inwestycji DROMOBUD 03-454 Warszawa, ul. Namysłowska 2A/74			
Stadium:	PROJEKT TECHNICZNO - BUDOWLANY	Branża:	DROGOWA	
Temat:	Przebudowa drogi Gminnej w miejscowości Pruszancka Baranki do drogi krajowej			
Tytuł rysunku:	Przekroje normalne			
Zespół autorski	Imię, nazwisko	Branża	Nr Uprawnień	Podpis
Projektant:	mgr inż. Marek Gwiazdowski	Drogowa	BI 46/02	
Opracowujący:	mgr inż. Diana Markowska	Drogowa	-	
Opracowujący:	mgr inż. Krzysztof Polakowski	Drogowa	-	
Sprawdzający:	mgr inż. Adam Sosnowski	Drogowa	BI 45/02	
Data:	Skala:	Nr rys.:	Nr ark.:	Nr str.:
31.08.2010 r.	1:50	5	-	