



A - A
(wg Rys. nr 2)
Przekrój przez przebudowywany przepust #60cm km 0+001,50
(skala 1:50)

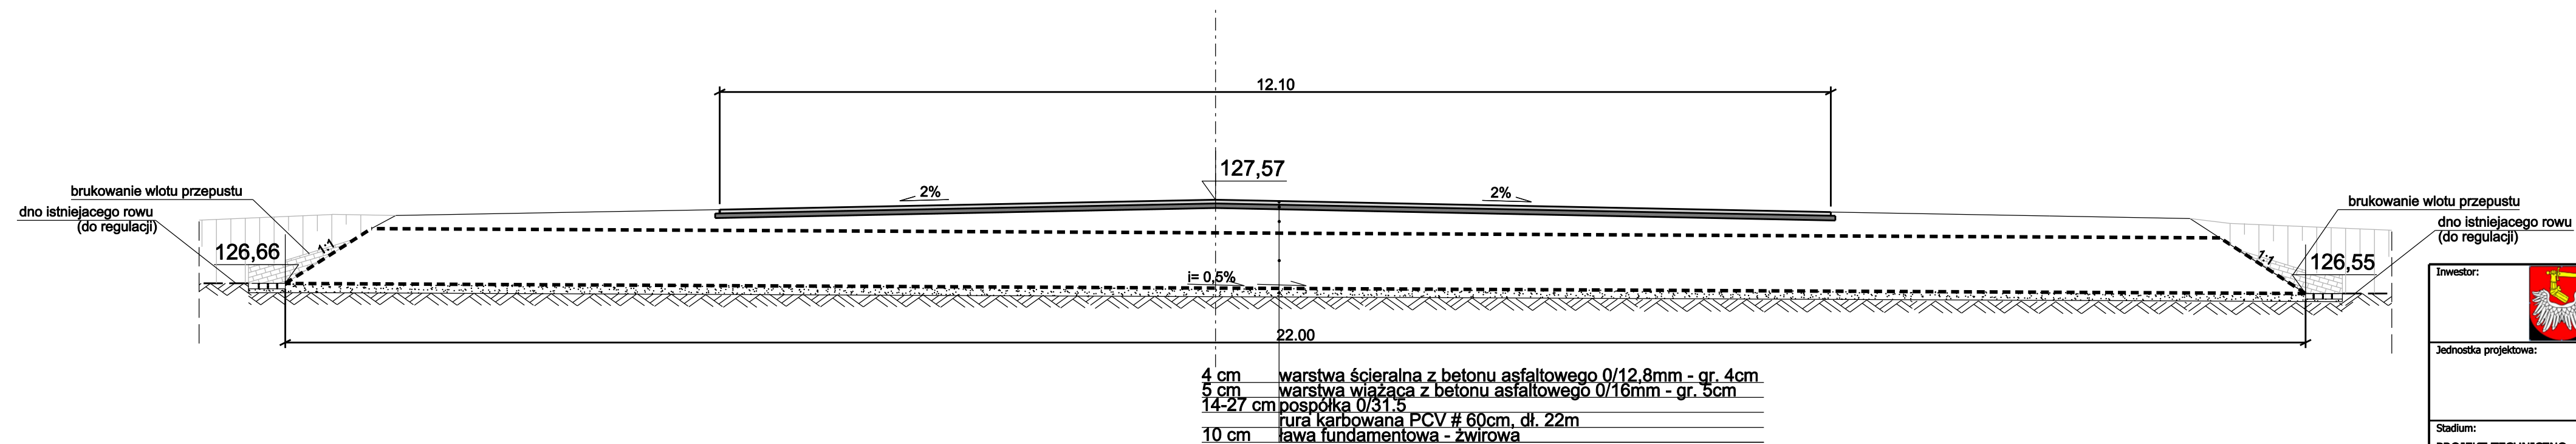

Uwaga:

Umieszczenie wlotu i wylotu przepustu jest uwarunkowane rozwiązaniem wysokościowym istniejących rowów oraz koniecznością dowiązania się do istniejącej nawierzchni bitumicznej.

Inwestor:



Gmina Brańsk
17-120 Brańsk, ul. Rynek 8

Jednostka projektowa:

Zakład Realizacji Inwestycji
DROMOBUD
03-454 Warszawa, ul. Namysłowska 2A/74

Stadium:

PROJEKT TECHNICZNO -
BUDOWLANY

Branża:

DROGOWA

Temat:

Przebudowa drogi Gminnej w miejscowości
Pruszancka Baranki do drogi krajowej

Tytuł rysunku:

Przekrój charakterystyczny
Przepust km 0+001,50

Zespół autorski	Imię, nazwisko	Branża	Nr Uprawnień	Podpis
Projektant:	mgr inż. Marek Gwiazdowski	Drogowa	BI 46/02	
Opracowujący:	mgr inż. Diana Markowska	Drogowa	-	
Opracowujący:	mgr inż. Krzysztof Polakowski	Drogowa	-	
Sprawdzający:	mgr inż. Adam Sosnowski	Drogowa	BI 45/02	
Data:	Skala:	Nr rys.:	Nr ark.:	Nr str.:
31.08.2010 r.	1:50	7	-	