


LEGENDA:

- oznakowanie pionowe istn. do usunięcia
- oznakowanie pionowe istn. dobre
- oznakowanie pionowe projektowane

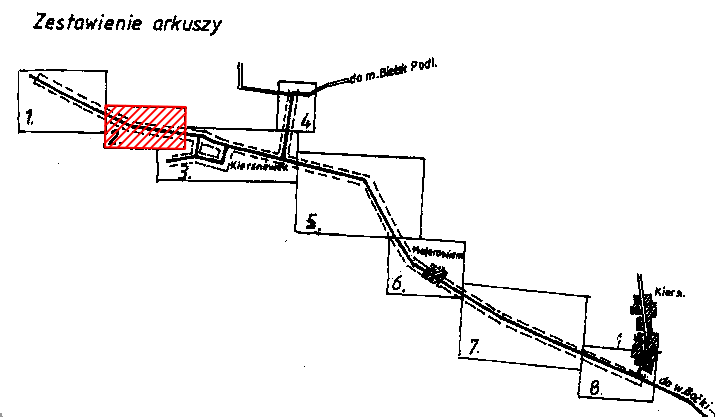

Zakład Realizacji Inwestycji ZRI DROMOBUD 03-454 Warszawa, ul. Namysłowska 2A/74 NIP 723-108-92-97 REGON 140364334			
BRANŻA DROGOWA	STADIUM P.B.	SKALA 1:1000	DATA 30.11.07
OBIEKT: Przebudowa drogi gminnej od granicy Miasta Brańsk (ul. Boćkowska) w kierunku miejscowości Kiersnowo (do skrzyżowania) oraz przez wieś Kiersnówek		ARK. NR 2	
RODZAJ RYSUNKU: Projekt stałej organizacji ruchu			
AUTOR		PODPIS	
mgr. inż. Wojciech Borzuchowski UAN.II.7342-74/93			
mgr. inż. Anna Borzuchowska UAN.II.7342-110/94			
Piotr Dobrzyński			

