


PRZEKRÓJ NORMALNY  
skala 1:50

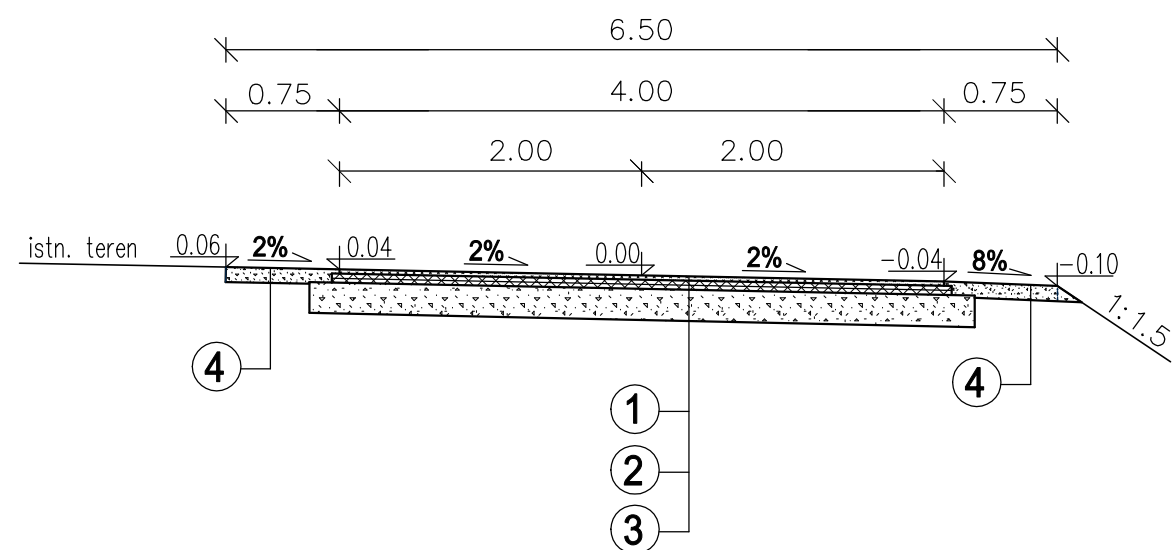

od km 0+000,00 do km 0+122,82

LEGENDA:

- 1 - warstwa ścieralna z betonu asfaltowego gr. 3cm wg. PN-EN-13108-1
- 2 - warstwa wiążąca z betonu asfaltowego gr. 6cm wg. PN-EN-13108-1 (wykonana w 2 etapach po 3cm)
- 3 - podbudowa z kruszywa naturalnego stabilizowanego mechanicznie gr. 20cm wg.
- 4 - pobocze z kruszywa naturalnego gr. 9cm

<div><div></div><div><div>Zakład Realizacji Inwestycji</div><div><b>ZRI DROMOBUD</b></div><div>03-454 Warszawa, ul. Namysłowska 2A/74</div><div>dromobud@wp.pl tel. 604 502 581</div></div></div>				
Branża Drogowa	STADIUM P.B.	SKALA 1:50	DATA 04.2012	ZAŁ. NR. 4
OBIEKT: Przebudowa drogi gminnej w miejscowości Płonowo na odcinko 122,82m.				
RODZAJ RYSUNKU: PRZEKROJE NORMALNE				
AUTOR:		PODPIS:		
mgr inż. Piotr Żabicki				
SPRAWDZAJĄCY:				
mgr inż. Wojciech Borzuchowski UAN.II.7342-74/93				