



Skala pionowa 1:100
Skala pozioma 1:1000

PP=123,00

Oś jezdni drogi gminnej Nr 108211B

krawężł jezdni drogi gminnej Nr 108211B

0,26

0,14

<134,23>

0,08

<133,39>

0,07

0,15

<132,09>


| | | | | | | | | | |
|-------------------------|-----------------------|--------------------------------------|----------------------------|------------------|------------------------------------------------------------------|-----------------------------------------------|----------------------------------|--------------------------------------|-------------------------|
| RZĘDNE NIWELETY | 134,62 134,52 | 134,34 134,34 | 134,08 134,08 | 133,74 133,74 | 133,52 133,52 | 132,87 132,78 | 132,58 132,58 | 132,35 132,35 | 132,09 132,09 |
| ELEMENTY NIWELETY | | $R=1550,00$ $T=10,27$ $B=0,03$ | $L=23,75m$ $I=-1,454\%$ | | $R=4200,00$ $T=23,75$ $B=0,07$ | $L=7,47m$ $I=-2,586\%$ | | $R=2000,00$ $T=19,07$ $B=0,09$ | |
| RZĘDNE TERENU | 134,36 134,20 | 134,20 134,20 | 134,08 134,08 | 133,74 133,74 | 133,52 133,52 | 132,80 132,80 | 132,58 132,58 | 132,35 132,35 | 132,09 132,09 |
| ELEMENTY TRASY W PLANIE | | | | | $L=89,17 m$; $g=71,7234[g]$ $W=1,10 m$; $To=3,79 m$; | $R=6,00 m$; $L=30,09 m$; $W=0,60 m$; | | | |
| ODLEGŁOŚCI | -2,50 0,00 3,76 | 10,42 14,03 | 24,30 | 48,05 | 61,60 | 71,80 | 89,17 91,90 95,54 95,93 | 3,02 | 13,12 22,08 26,03 |
| KILOMETRY I HEKTOMETRY | | | | | | | | | |



PPT km 0+000,00



1

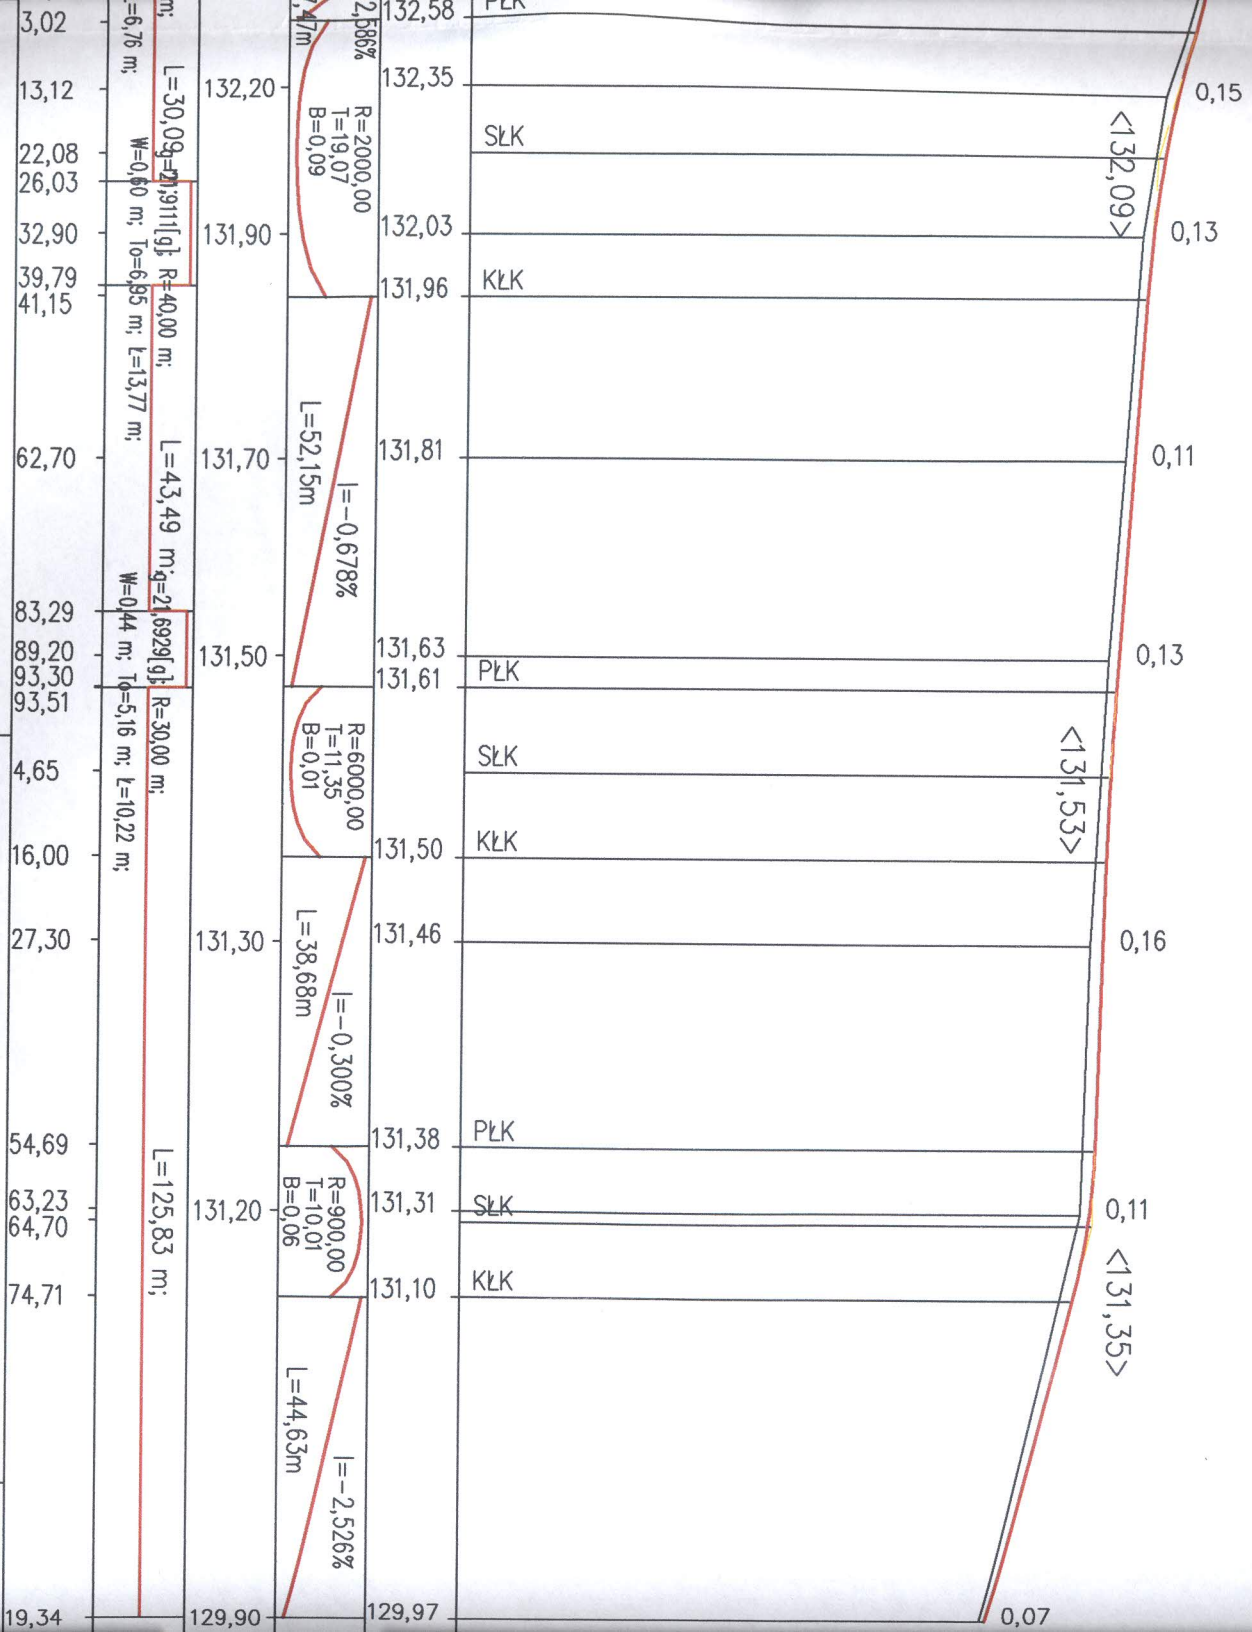


LEGENDA:



- skrzyżowanie obustronne



- projektowana niweleta drogi

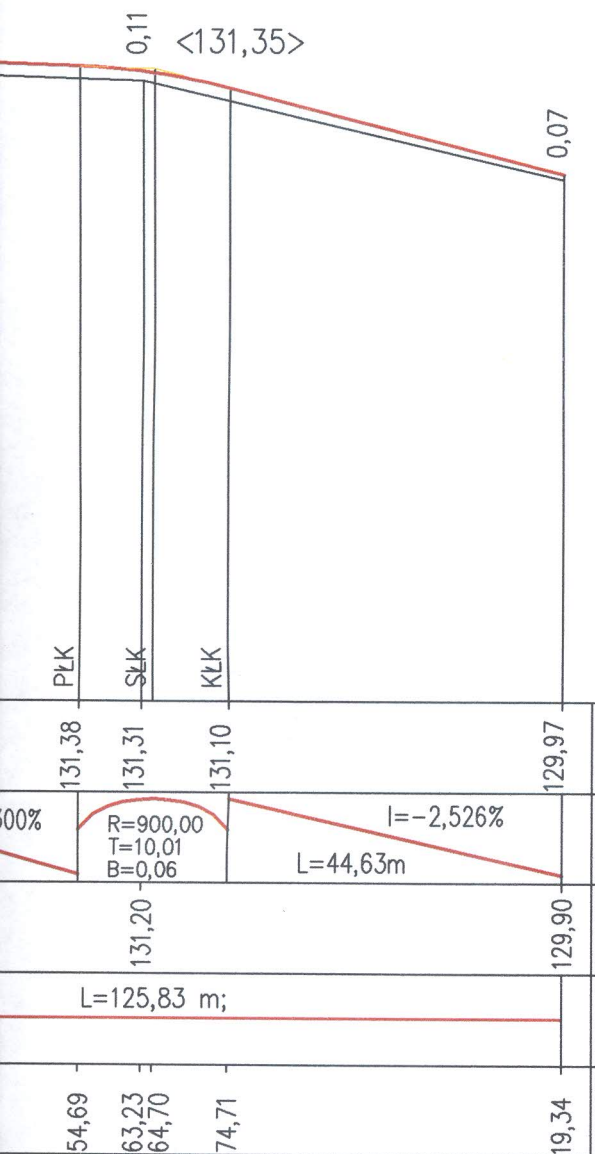

3

KPT km 0+319,34

| | | | | |
|---|-----------------|---------------------|---------------------------------------------------------------------------------------|---------------|
|  Zakład Realizacji Inwestycji ZRI DROMOBUD 03-454 Warszawa, ul. Namysłowska 2A/74 dromobud@wp.pl tel. 604 502 581 | | | | |
| Branża Drogowa | STADIUM P.B. | SKALA 1:100/1000 | DATA 04.2012 | ZAŁ. NR. 3 |
| OBIEKT: Przebudowa drogi gminnej we wsi Kiersnówek na działce nr 333 | | | | |
| RODZAJ RYSUNKU: PRZEKRÓJ PODŁUŻNY | | | | |
| AUTOR: | | | PODPIS: | |
| mgr inż. Piotr Żabicki | | |  | |
| SPRAWDZAJĄCY: | | | | |
| mgr inż. Wojciech Borzuchowski UAN.II.7342-74/93 | | |  | |