

Km. 7220.3.2011


# PROJEKT

## STAŁEJ ORGANIZACJI RUCHU PO PRZEBUDOWIE DROGI GMINNEJ MARKOWO – GLINNIK KM 0 + 000 – 3 + 228

**INWESTOR:** GMINA BRAŃSK  
UL. RYNEK 8

  
**WOJT**  
mgr Krzysztof Jaworowski

**PROJEKTANT:** ALEKSANDER GOŁĄBIECKI

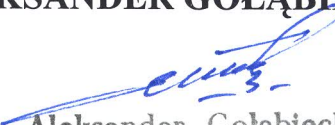  
Aleksander Gołąbiecki  
Upr. bud. z § 3 ust. 2 pkt 2 i 3  
Zarz. nr 195 Min. Kom.  
Nr WZDP-8-445/310, 311/66

### Spis załączników:

1. Plan orientacyjny
2. Opis techniczny
3. Plan sytuacyjny

# SZKIC ORIENTACYJNY



*Aleksander Gołbiecki*  
**Aleksander Gołbiecki**

Upr. bud. z § 3 ust. 2 pkt 2 i 3  
Zarz. nr 195 Min. Kom.  
Nr WZDP-8-445/310, 311/66

# KARTA UZGODNIENÍ

## 1. Komenda Powiatowa Policji w Bielsku Podlaskim opiniuje

PROJEKT - SZKIC  
organizacji ruchu opiniuje  
pozytywnie - ~~negatywnie~~  
z następującymi warunkami:

Z upoważnienia  
KOMENDANTA POWIATOWEGO POLICJI  
w Bielsku Podlaskim

2011-01-26

ASYSTENT  
WYDZIAŁU RUCHU DROGOWEGO  
KPP w Bielsku Podlaskim

*ml. asp. Zbigniew Bobrowicz*

## 2. Powiatowy Zarząd Dróg w Bielsku Podlaskim opiniuje:

*pozytywnie projekt*  
POWIATOWY ZARZĄD DRÓG  
w Bielsku Podlaskim  
17-100 Bielsk Podlaski, ul. Sportowa 4  
tel/fax 85/833-26-83-86  
NIP 543-18-23-513, Reg. 050667320

*Na ul. 10 + 6 km wzdłuż drogi gminy  
od km 0+000  
do km 3+278*  
DYREKTOR  
Powiatowego Zarządu Dróg

*Leszek Aleksiech*

## 3. Gmina Brańsk opiniuje:

*[Signature]*  
WÓJT

*mgr Krzysztof Jaworowski*

# ZATWIERDZAM

STAROSTA BIELSKI  
w Bielsku Podlaskim  
ul. Mickiewicza 46  
17-100 Bielsk. Podlaski

Z up. STAROSTY

*[Signature]*  
mgr inż. Andrzej Niewiński  
Naczelnik Wydziału Komunikacji i Transportu

ZATWIERDZAM *stela*  
Organizacja ruchu czasowa, termin  
ważności zatwierdzonego projektu  
*do 20.10.2011 r.*  
data ..... 2.6. STY. 2011 .....

# OPIS TECHNICZNY

## DO PROJEKTU STAŁEJ ORGANIZACJI RUCHU DROGI GMINNEJ MARKOWO – GLINNIK POWIAT BIELSK PODLASKI KM 0 + 000 – 3 + 228

### 1. Cel i zakres opracowania

Projekt przedstawia stałą organizację ruchu po przebudowie drogi gminnej Markowo – Glinnik pow. Bielsk Podlaski.

### 2. Podstawa opracowania

Projekt opracowano w oparciu o następujące parametry:

- mapy sytuacyjnej w skali 1:1000,
- inwentaryzacji oznakowania istniejącego,
- umowy z investorem – Wójt Gminy Brańsk,
- Rozporządzenia Ministra Transportu i Gospodarki Morskiej z dnia 2 marca 1999 r. w sprawie warunków technicznych jakim powinny odpowiadać drogi publiczne i ich usytuowanie (Dz. U. Nr 43),
- Załącznik Nr 1-4 Rozporządzenia Ministra Infrastruktury z dnia 3 lipca 2003 r. w sprawie szczegółowych warunków technicznych dla znaków i sygnałów drogowych oraz urządzeń bezpieczeństwa ruchu drogowego i warunków ich umieszczenia na drogach (Dz. U. Nr 220, poz. 2181 z dnia 23.12.2003 r.),
- Wytycznych projektowania skrzyżowań drogowych, część II GDDP W-wa 2001,
- Prawo o ruchu drogowym (Dz. U. z 1997 r. Nr 98, poz. 602 z późn. zm.).

### 3. Stan istniejący

Droga Markowo – Glinnik rozpoczyna się od drogi powiatowej Brańsk – Markowo – Ferma i jest podporządkowana znakiem A-7 (ustąp pierwszeństwa). Znak ten jest w dobrym stanie technicznym. Natomiast od strony Glinnika istniejący znak A-7 należy wymienić na znak B-20 (stop).

Omawiana droga posiada nawierzchnię żwirową szerokości 5,0 m, a koronę 7-8 m. Istniejącą nawierzchnię należy wyrównać w profilu poprzecznym i podłużnym. Oczyszczyć rowy przydrożne, założyć rury na zjazdach oraz oczyścić pas drogowy z krzaków.

#### 4. Stan projektowy

Drogę Markowo – Glinnik zaprojektowano dla parametrów klasy lokalnej w granicach istniejącej korony i pasa drogowego. W przekroju poprzecznym droga posiadać będzie jezdnię szerokości 5,0 m o nawierzchni bitumicznej z poboczami gruntowymi 1,0 – 1,5 m szerokości. W rejonie skrzyżowania drogi Markowo – Glinnik z drogą powiatową Brańsk – Markowo – Ferma istniejący znak A-7 (ustęp pierwszeństwa) jest w stanie dobrym i nie wymaga wymiany, należy poprzedzić znakiem A-7 z tabliczką T-21 – 200 m, natomiast od strony Glinnika znak A-7 należy zastąpić znakiem B-20 (stop) i ustawić znaki E-17a, E-18a, D-42 i D-43. W miejscowości Kolonia Pasieka ustawić 2 znaki E-17a, 2 znaki E-18a, 2 znaki D-42 i 2 znaki D-43.

Docelowo organizację ruchu przedstawiono na planie sytuacyjnym. Wszystkie projektowane znaki są wielkości średniej. Znaki należy ustawić w odległości od 0,5 do 2,0 m od skrajnej krawędzi oraz wysokości 2,0 m od dolnej krawędzi znaków do poziomu jezdni. Do umocowania znaków należy użyć sztyc ocynkowanych  $\phi$  60 mm. Zamocowanie znaków powinno zapewnić ich stateczność. Termin wprowadzenia nowej stałej organizacji ruchu przewiduje się bezpośrednio po zakończeniu robót drogowych związanych z przebudową w/w ulicy.


Opracował:

  
**Aleksander Gołabiecki**

Upr. bud. z § 3 ust. 2 pkt 2 i 3  
Zarz. nr 195 Min. Kom.  
Nr WZDP-8-445/310, 311/66


Rp - Nr - 1


Bolec stalowy - osika  $\phi$  13 cm  
Km 0 + 047 str. prawa

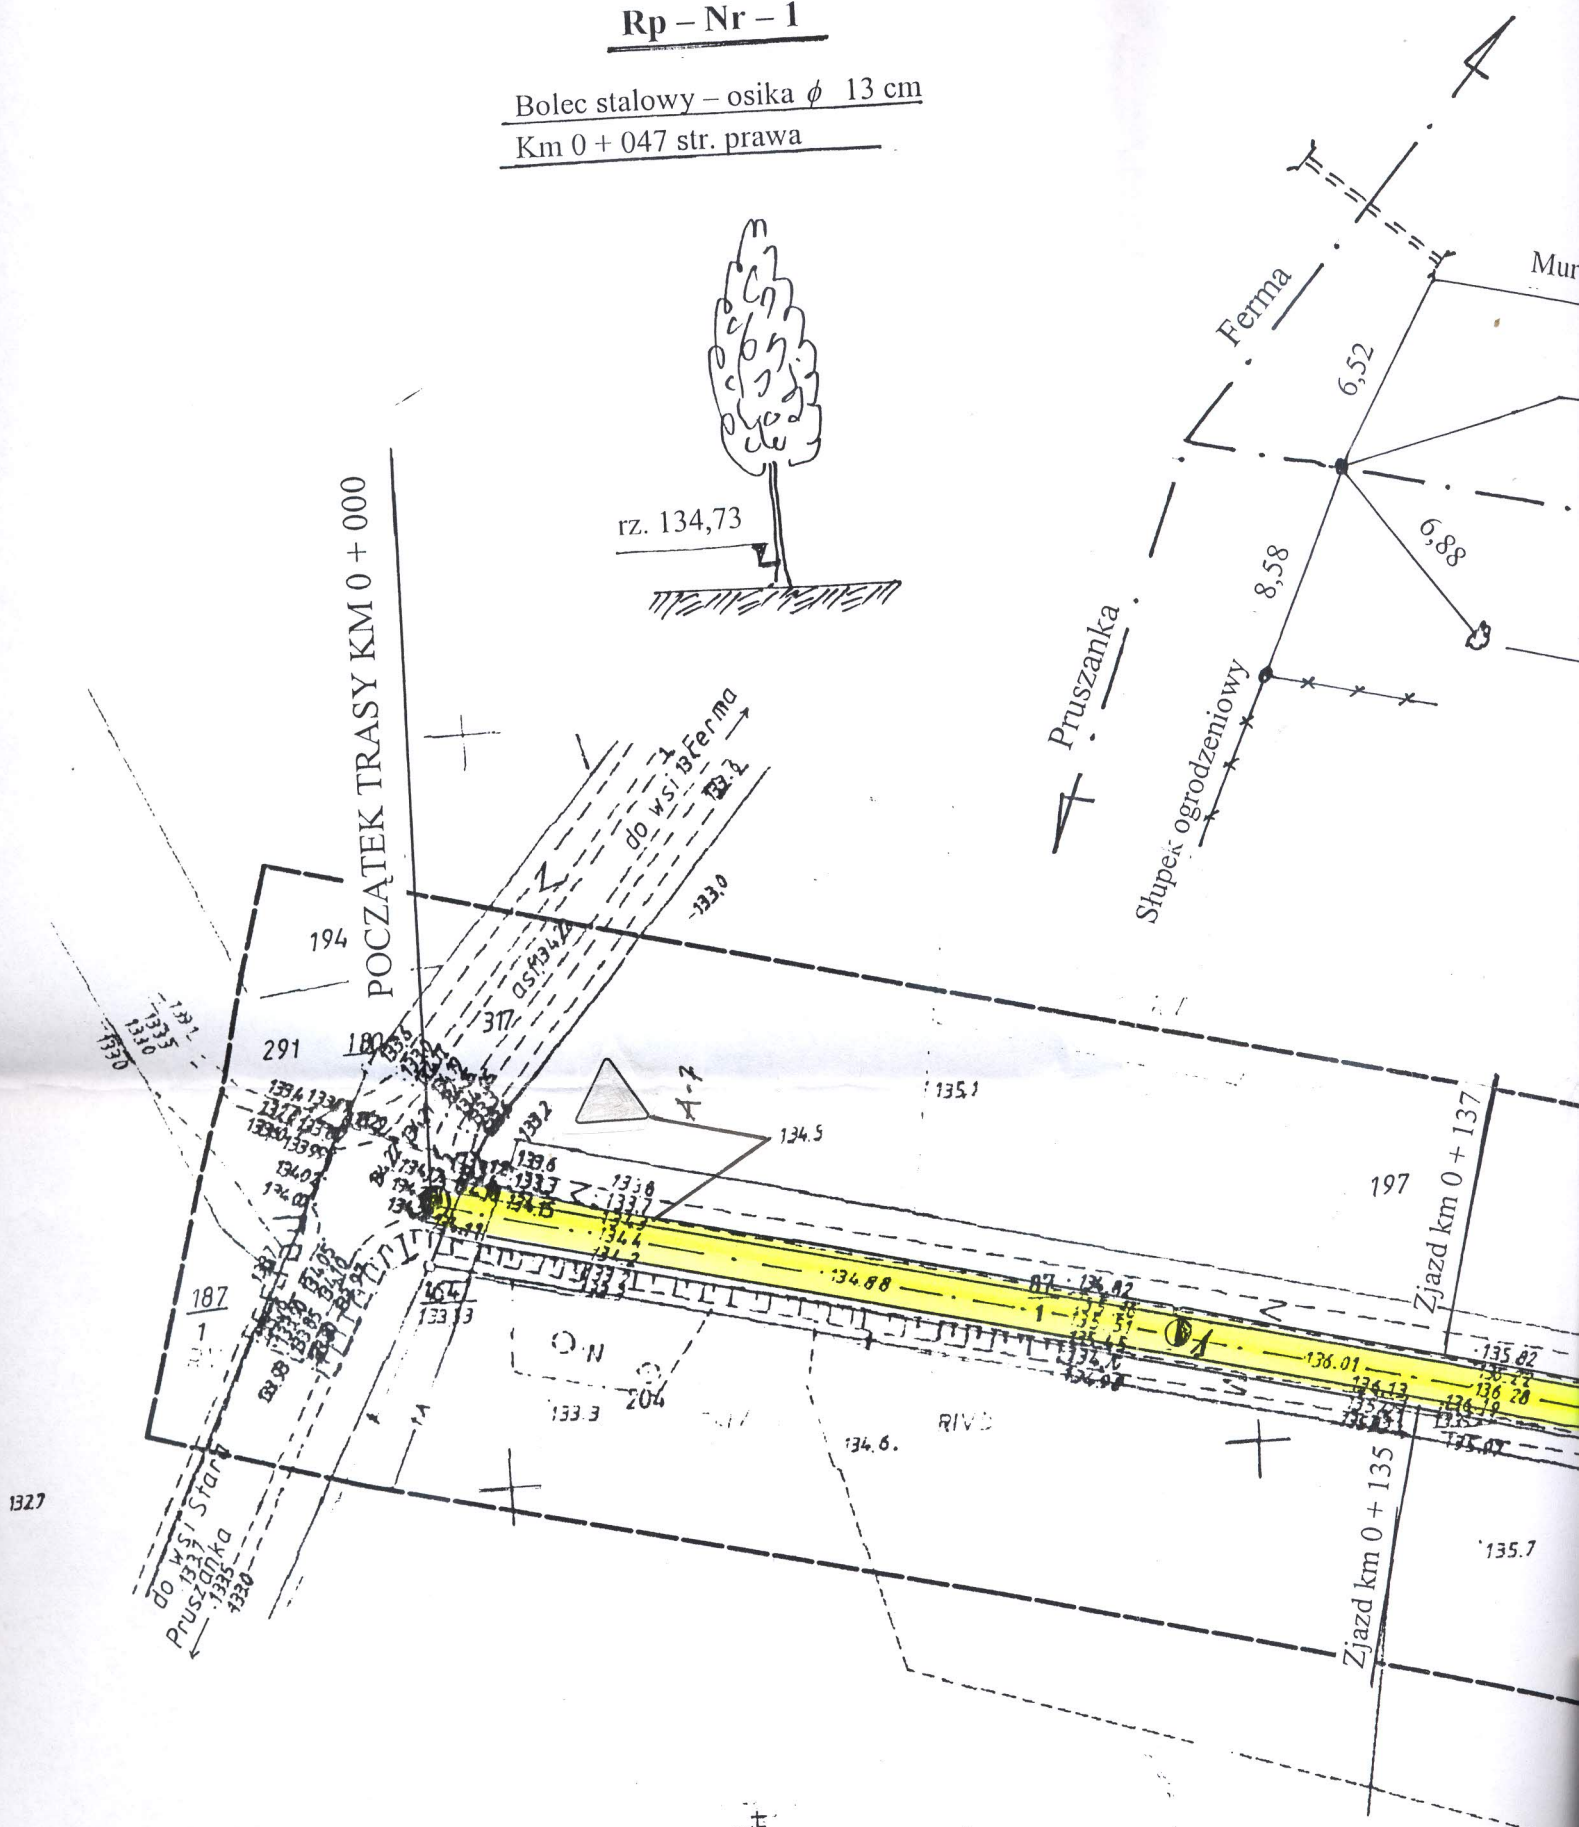

UWAGA : Nie wyklucza się istnienia w terenie urządzeń podziemnych dla których brak było informacji branżowych i nie zostały odnalezione w czasie inwentaryzacji geodezyjnej.


woj. : podlaskie  
pow. : bielski

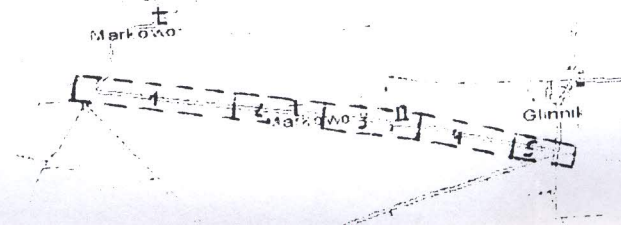

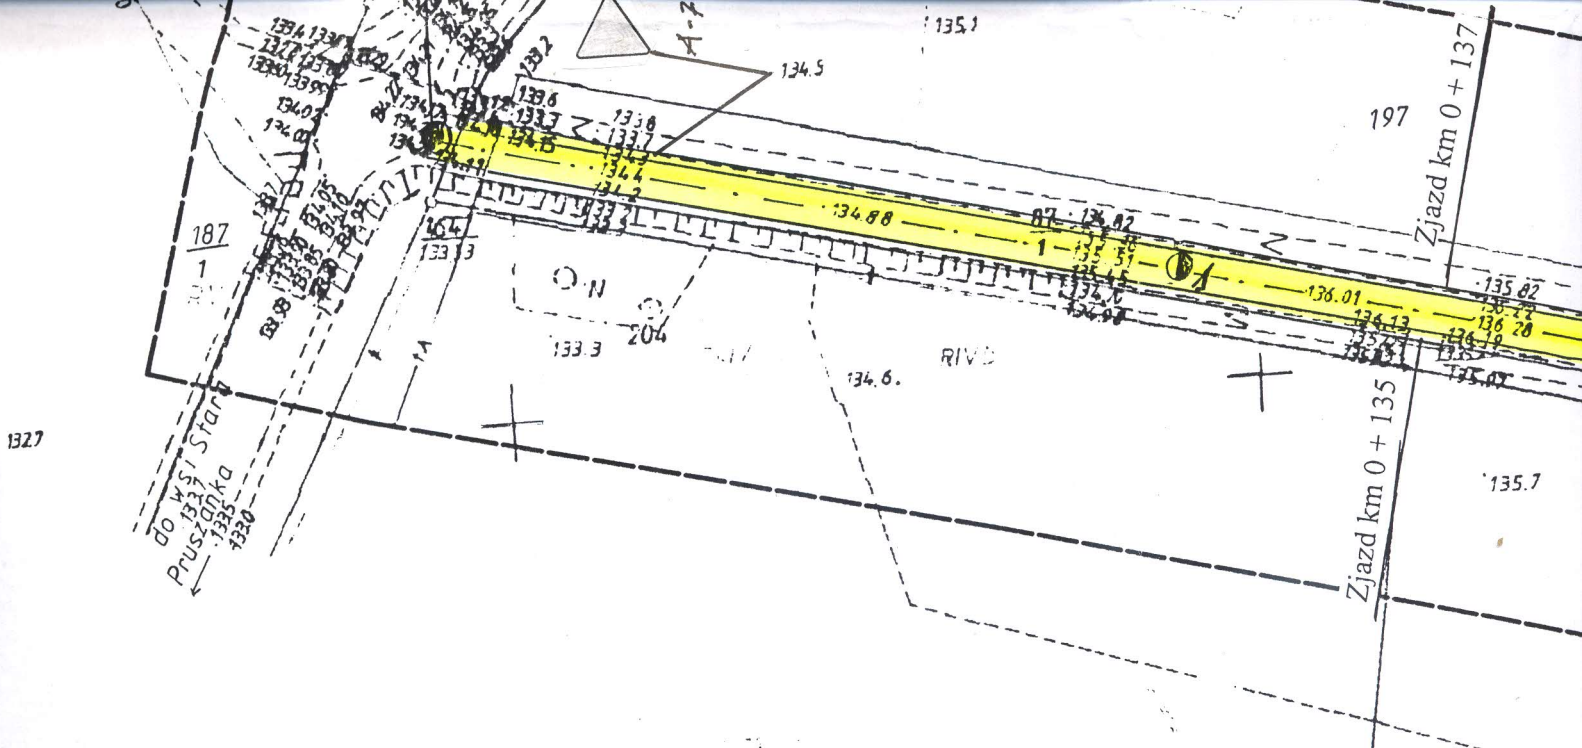

**UWAGA:** Nie wyklucza się istnienia w terenie urządzeń podziemnych dla których brak było informacji branżowych i nie zostały odnalezione w czasie inwentaryzacji geodezyjnej.

woj. : podlaskie  
 pow. : bielski  
 gmina : Brańsk  
 obiekt : dr. Markowo -  
 Glinnik  
 Arkusz 1 (5)

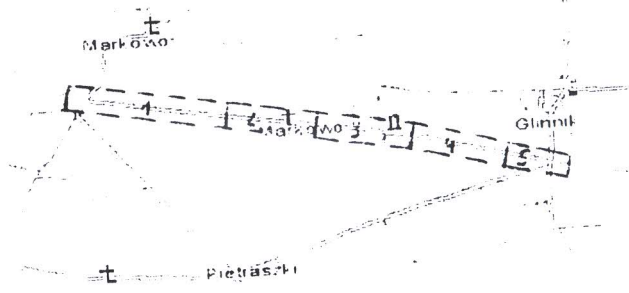

# Mapa zasadnicza

## Skala 1:1000

Wtórnik aktualny na dzień 23.09.2010 r

**WYKONAWCA**  
**„WRÓBEL”** Pracownia Geodezyjno-Kartograficzna s.c.  
 J. Wojszkowicz, I. Wróbel, A. Dąbrowski, Z. Krasowski,  
 Bielsk Podlaski ul. Mickiewicza 50/54 tel. 85-7302805  
 L.ks.rob.181/10

Geodeta uprawniony

Andrzej Dąbrowski  
 upz.6880

**STAROSTWO POWIATOWE W BIELSKU PODLASKIM**  
 POWIATOWY OŚRODEK DOKUMENTACJI GEODEZYJNEJ I KARTOGRAFICZNEJ

W obszarze oznaczonym linią ----- dokonano aktualizacji treści mapy zasadniczej Dokumenty z pomiaru uzupełniającego przyjęto do zasobu powiatowego w dniu.....15.10.2010 i zaevidencjonowano pod nr .....2451-8/2010.....

**Niniejsza mapa może służyć do celów projektowych.**

Projektowane obiekty budowlane wymagające pozwolenia na budowę podlegają wytyczeniu i inwentaryzacji powykonawczej przez jednostkę wykonawstwa geodezyjnego lub osoby fizyczne posiadające zezwolenie na wykonywanie robót geodezyjnych.

Mapa zasadnicza; 255.132.252,254, 255.141.213,214,223, 255.143.021, 255.143.022

Z up. Starosty  
 Irena Dymczyk  
 Podinspektor w Wydziale  
 Geodezji Katastru i Nieruchomości


### Wykaz punktów geodezyjnych podlegających ochronie

Nr punktu	Położenie punktu	Nr punktu	Położenie punktu
1001	Na granicy działek nr 206, 207/1, 87/1		
1112	W działce nr 139, skrzyżowanie dróg		



Nr - 1

y - osika  $\phi$  13 cm  
str. prawa


**POCZĄTEK TRASY**  
**KM 0+000**

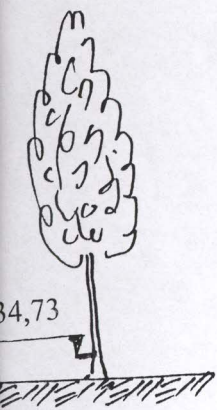

34,73  
Pruszkanka  
Słupki ogrodzeniowy

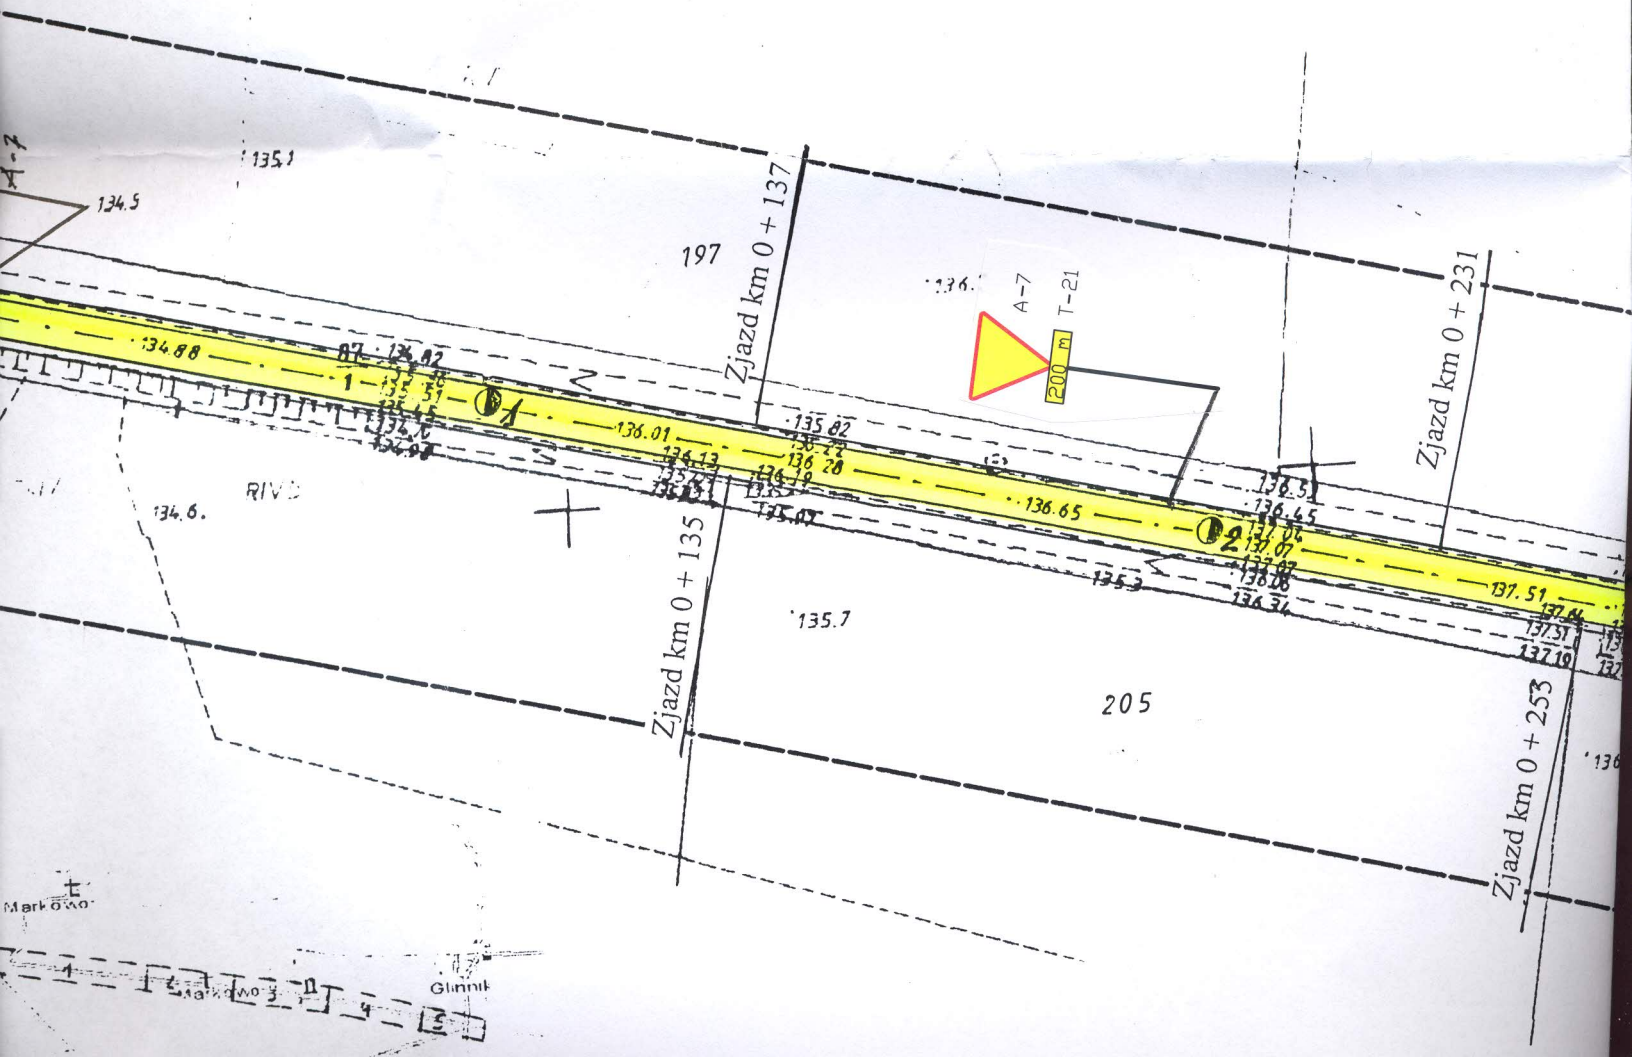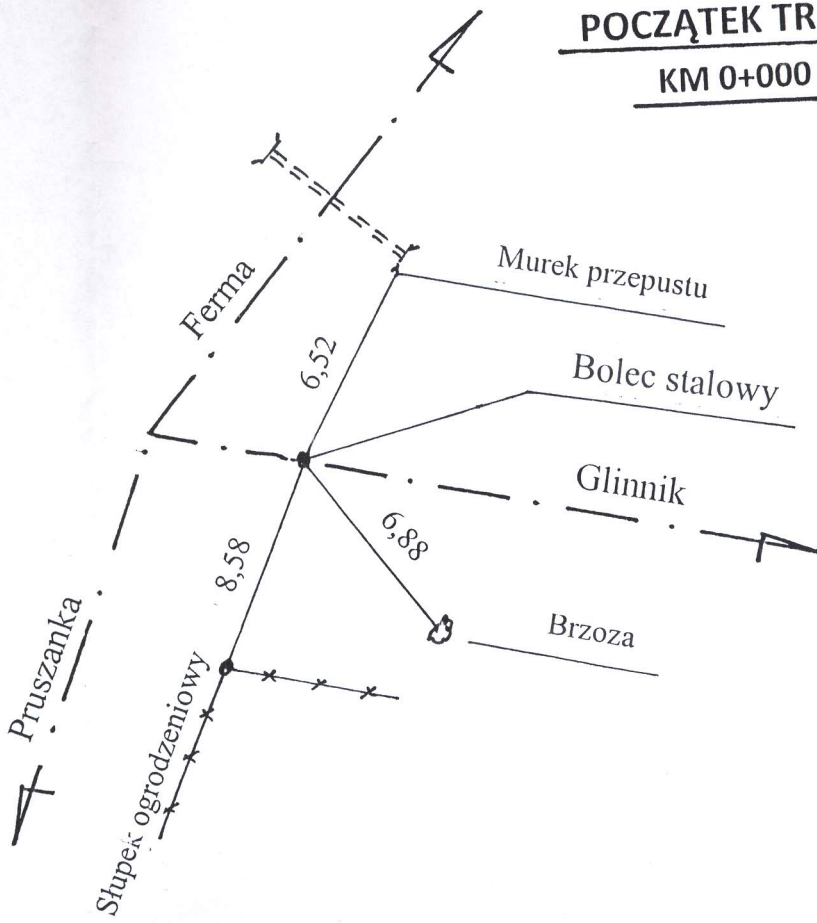



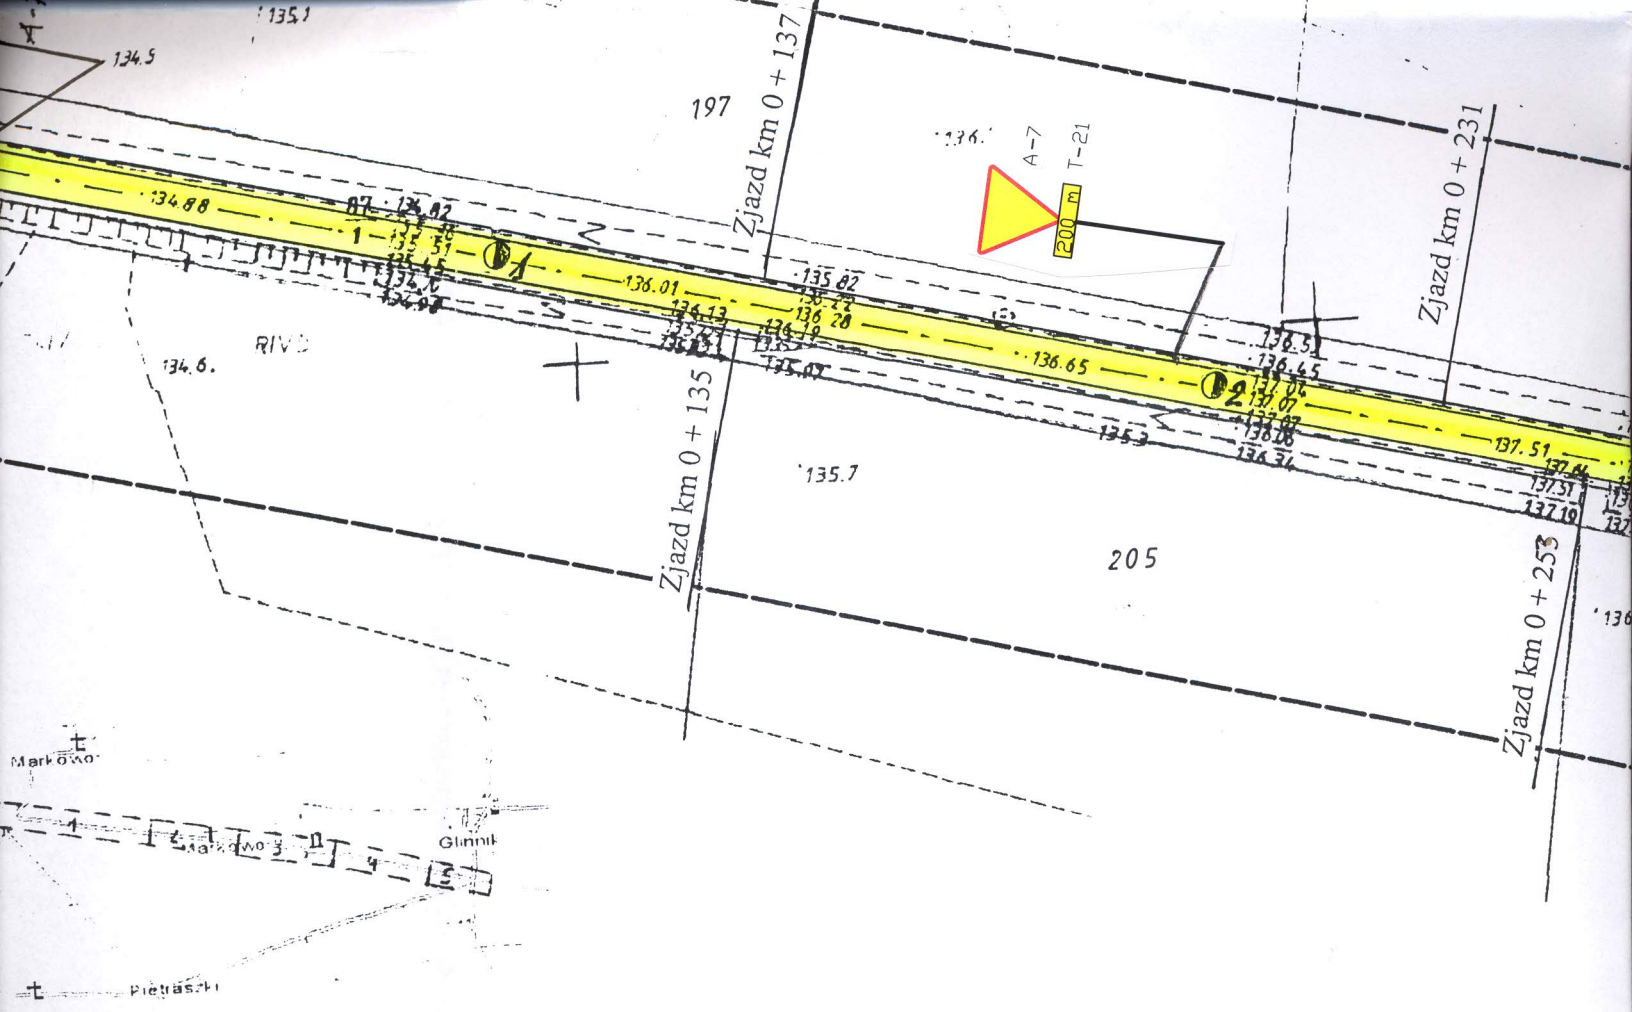

cza  
00

iczna s.c.  
1.85-7302805

Geodeta uprawniony  
Andrzej Dąbrowski  
opr. 6880

BIELSKU PODLASKIM  
JI GEODEZYJNEJ I KARTOGRAFICZNEJ

mano aktualizacji treści mapy zasadniczej  
do zasobu powiatowego w dniu.....15.10.2010 i

elów projektowych.

nia na budowę podlegają wytyczeniu i inwentaryzacji  
ynego lub osoby fizyczne posiadające zezwolenie na

23, 255.143.021, 255.143.022

Z up. Starosty  
Irena Dymczyk  
Podinspektor w Wydziale  
Geodezji Katastru i Nieruchomości


nych podlegających ochronie


Nr punktu      Położenie punktu

**OZNACZENIA**

- ▽ - znaki istniejące
- ▽ - znaki projektowe

**PLAN SYTUACYJNY**  
**DROGA MARKOWO - GLIN**  
**SKALA 1:1000**

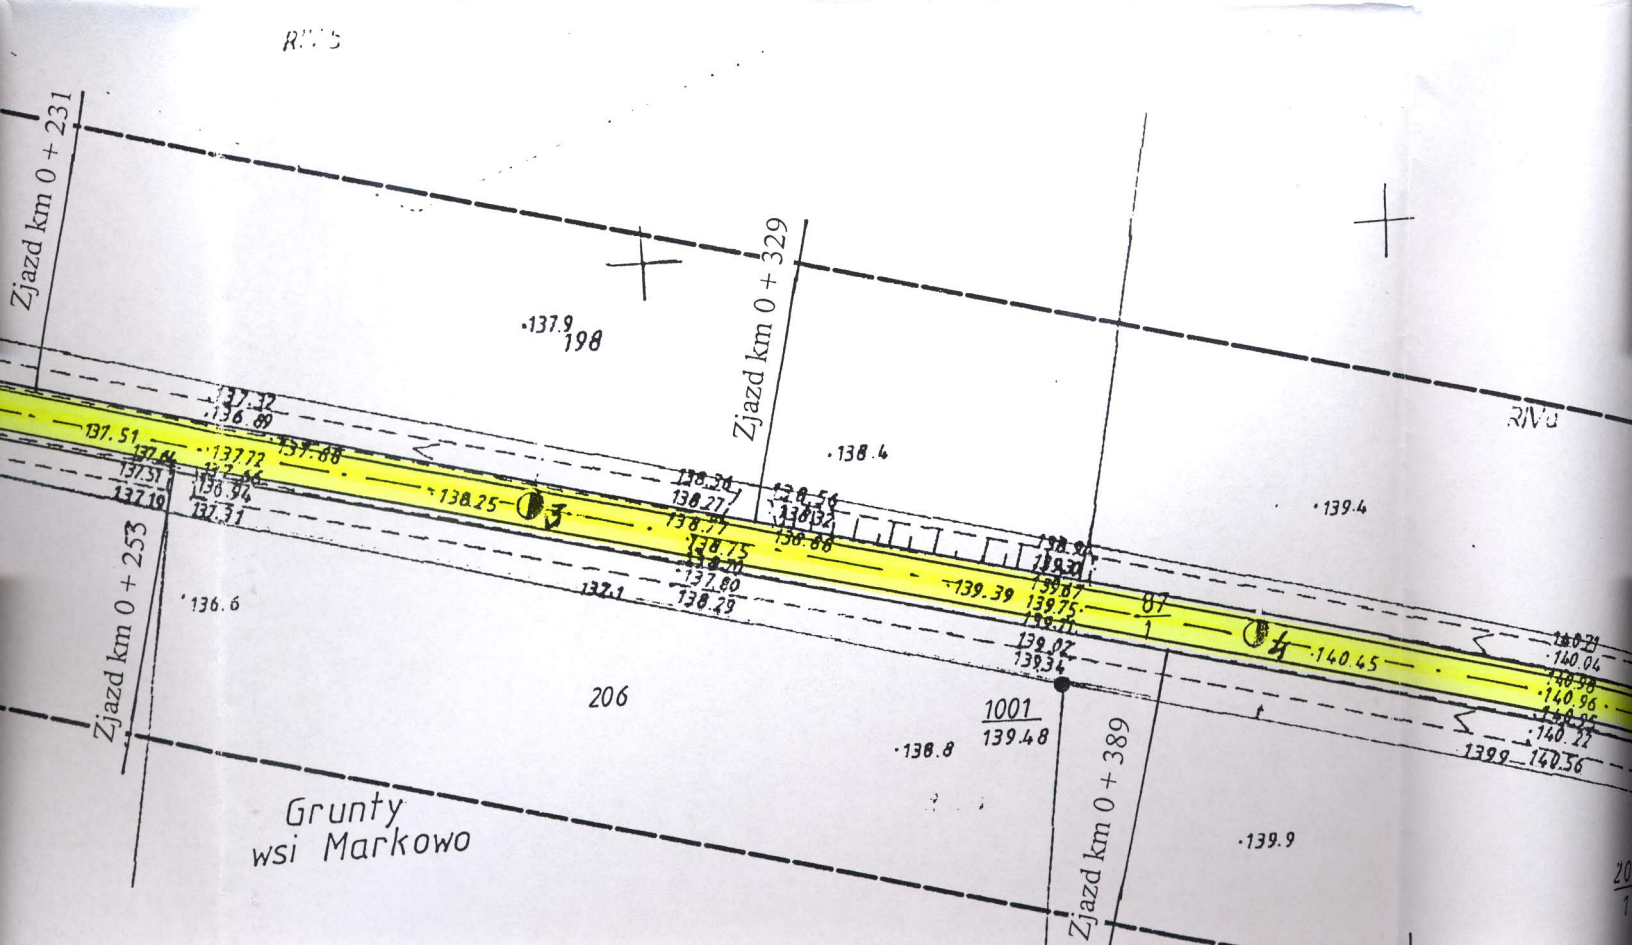

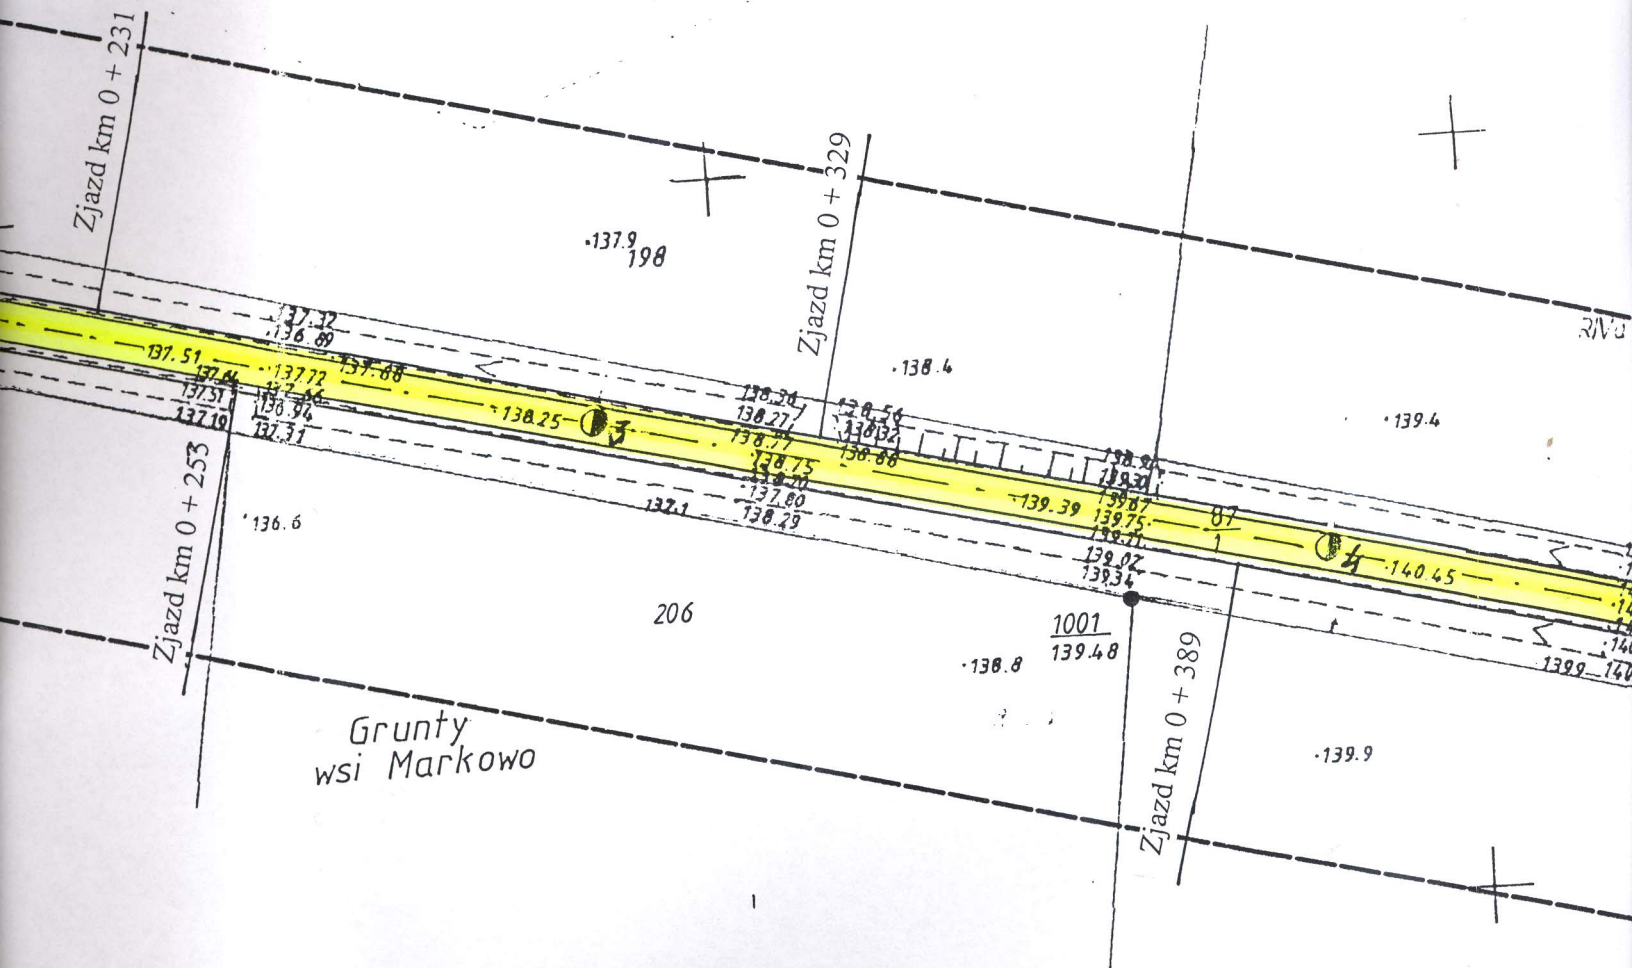



**OZNACZENIA**


- znaki istniejące
- znaki projektowane


INIA  
 INIA Z MASY ASPALTOWEJ  
 GRUNTOWE  
 IAGOWA  
 KOMUNIKACYJNA  
 ASA DROGOWEGO


**PLAN SYTUACYJNY**  
**DROGA MARKOWO - GLINNIK**  
**SKALA 1:1000**

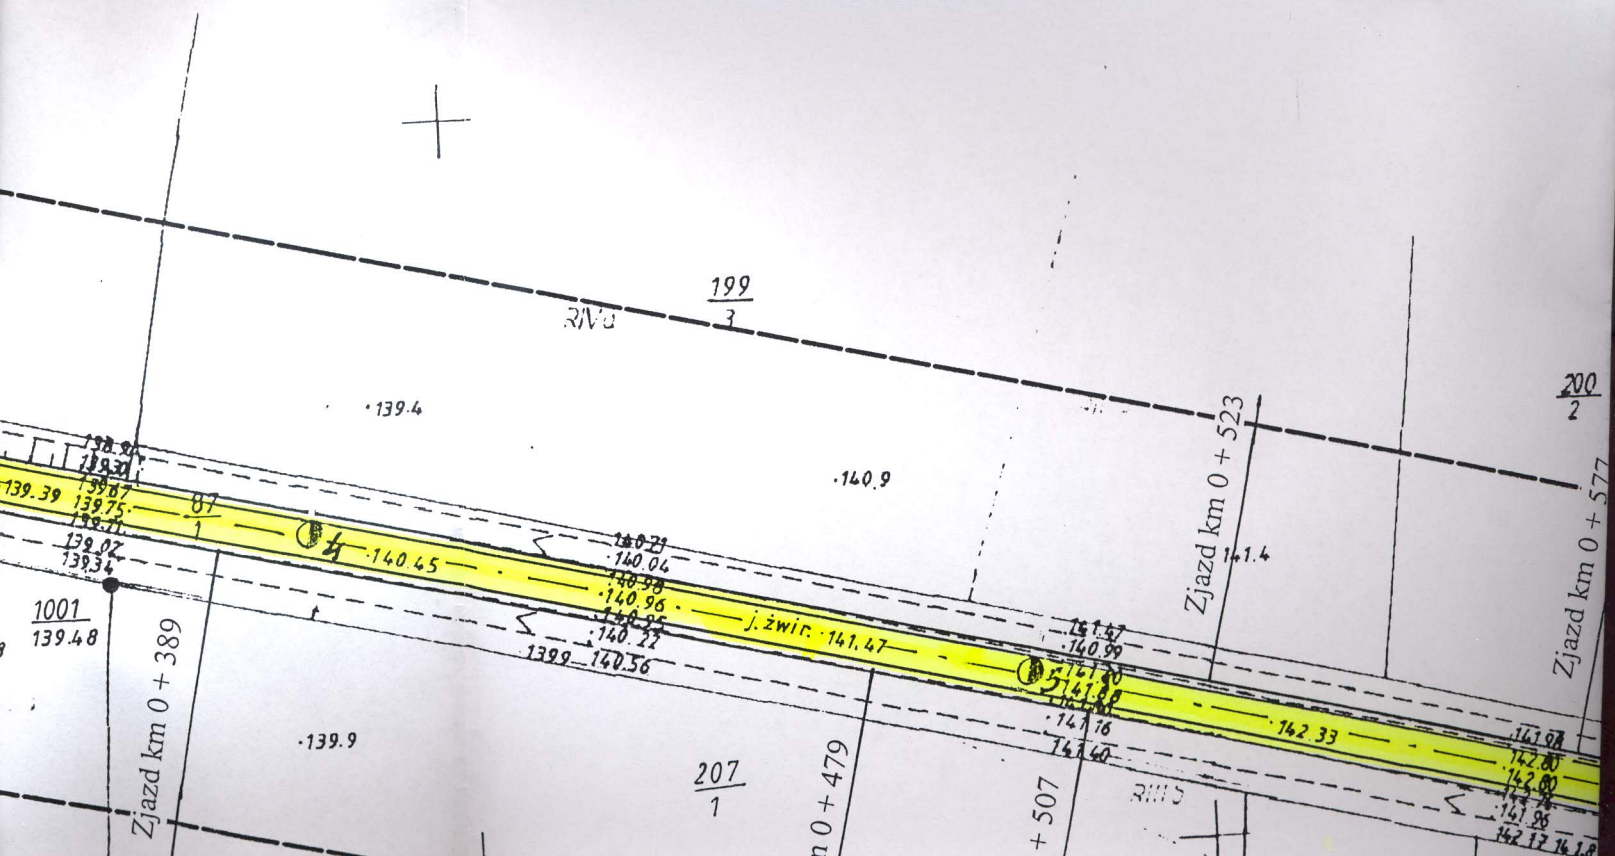

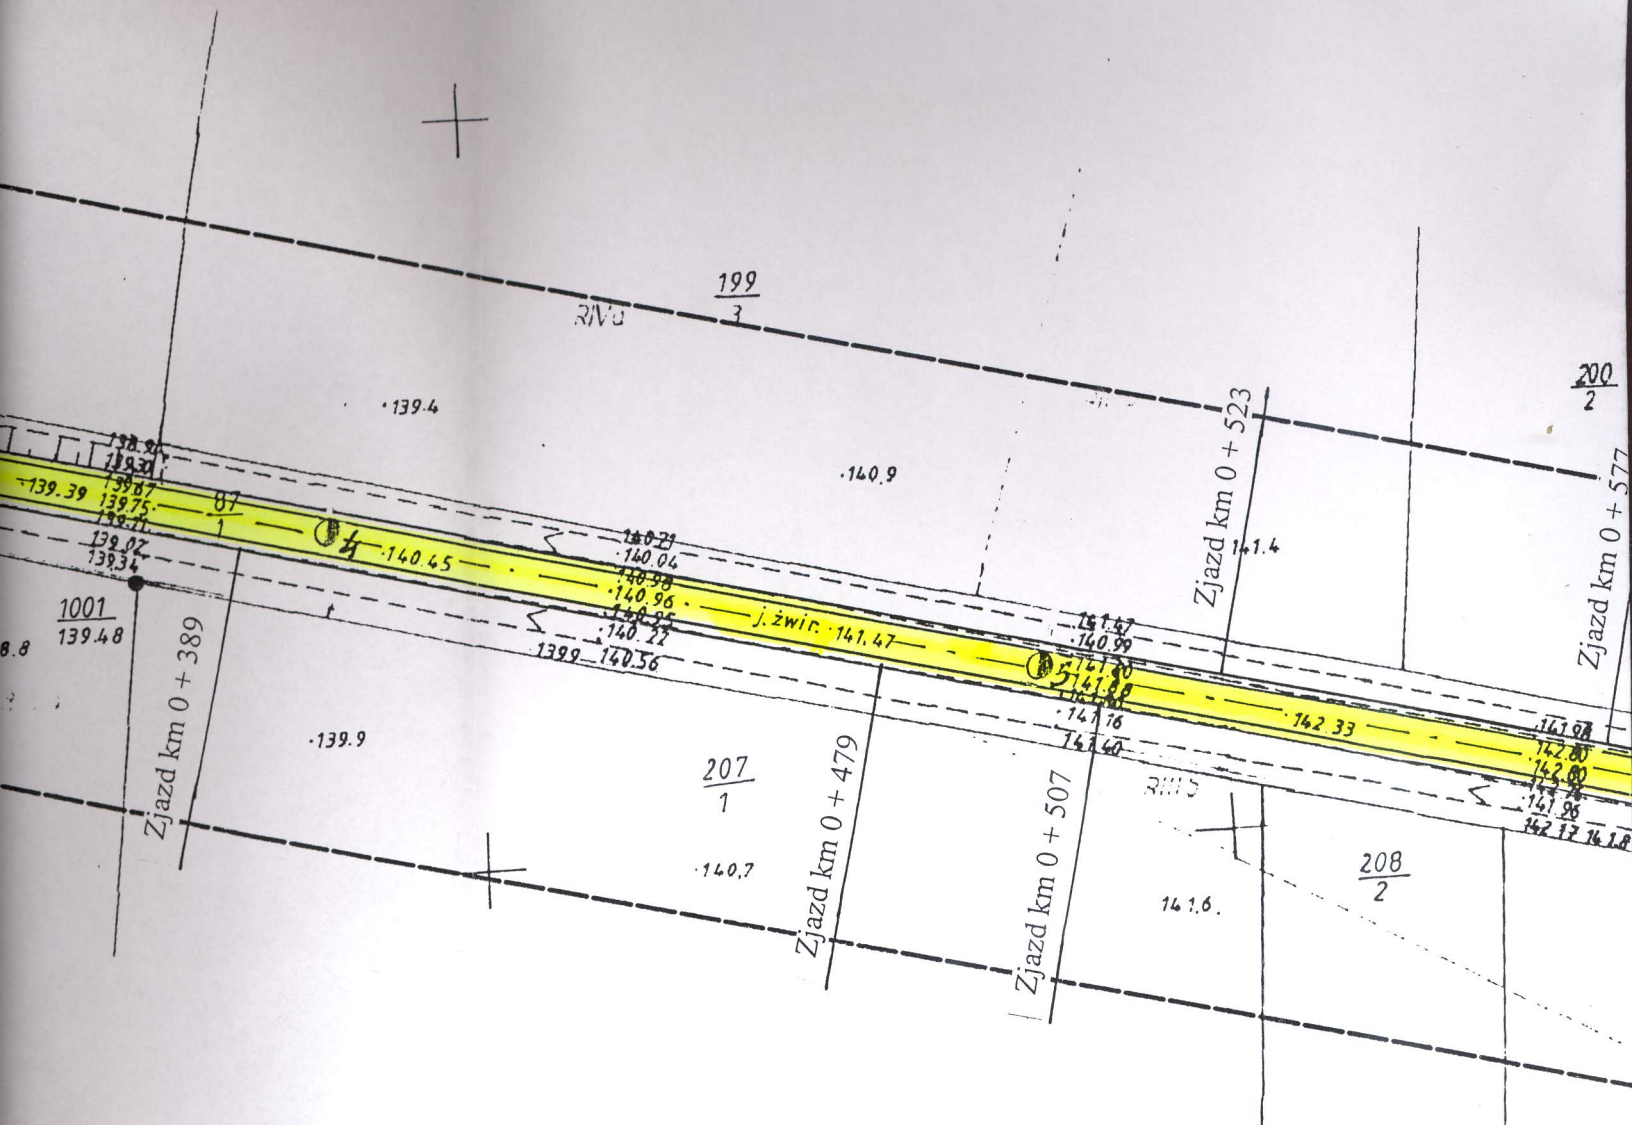

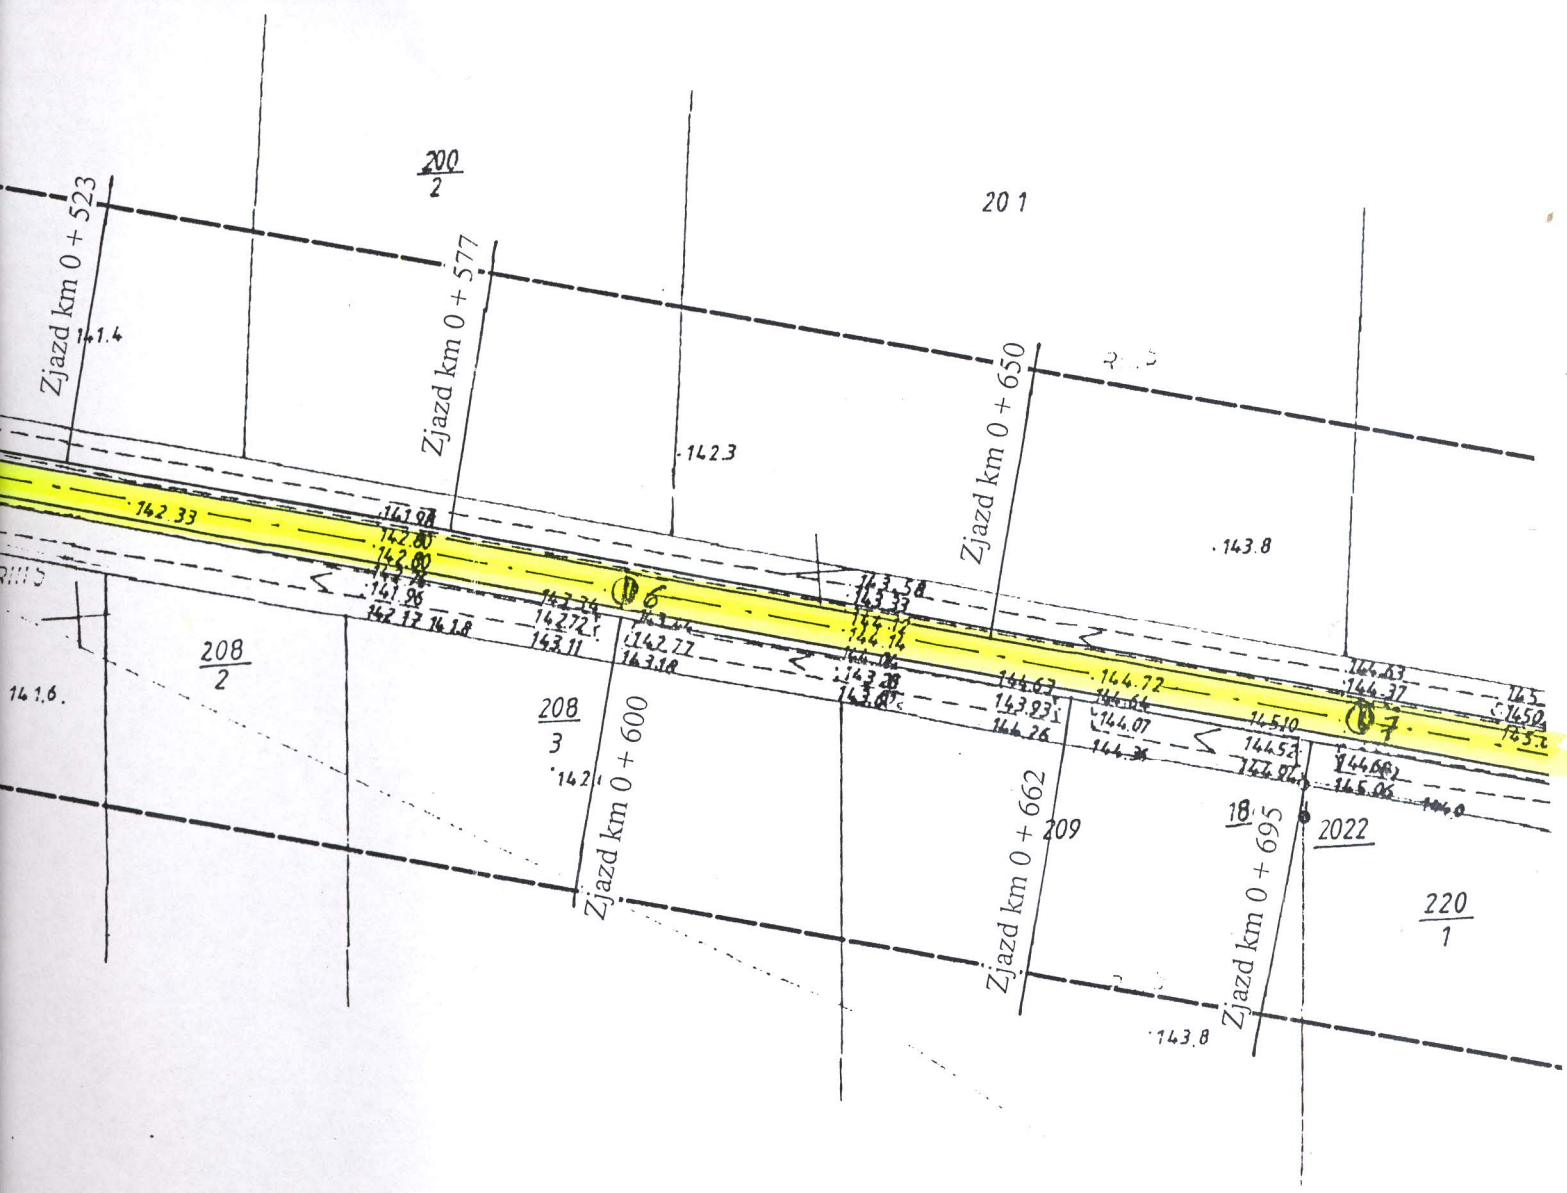


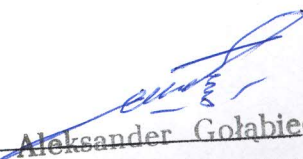  
**Aleksander Gołabiecki**  
 Upr. bud. z § 3 ust. 2 pkt 2 i 3  
 Zarz. nr 195 Min. Kom.  
 Nr WZDP-8-445/310, 311/66

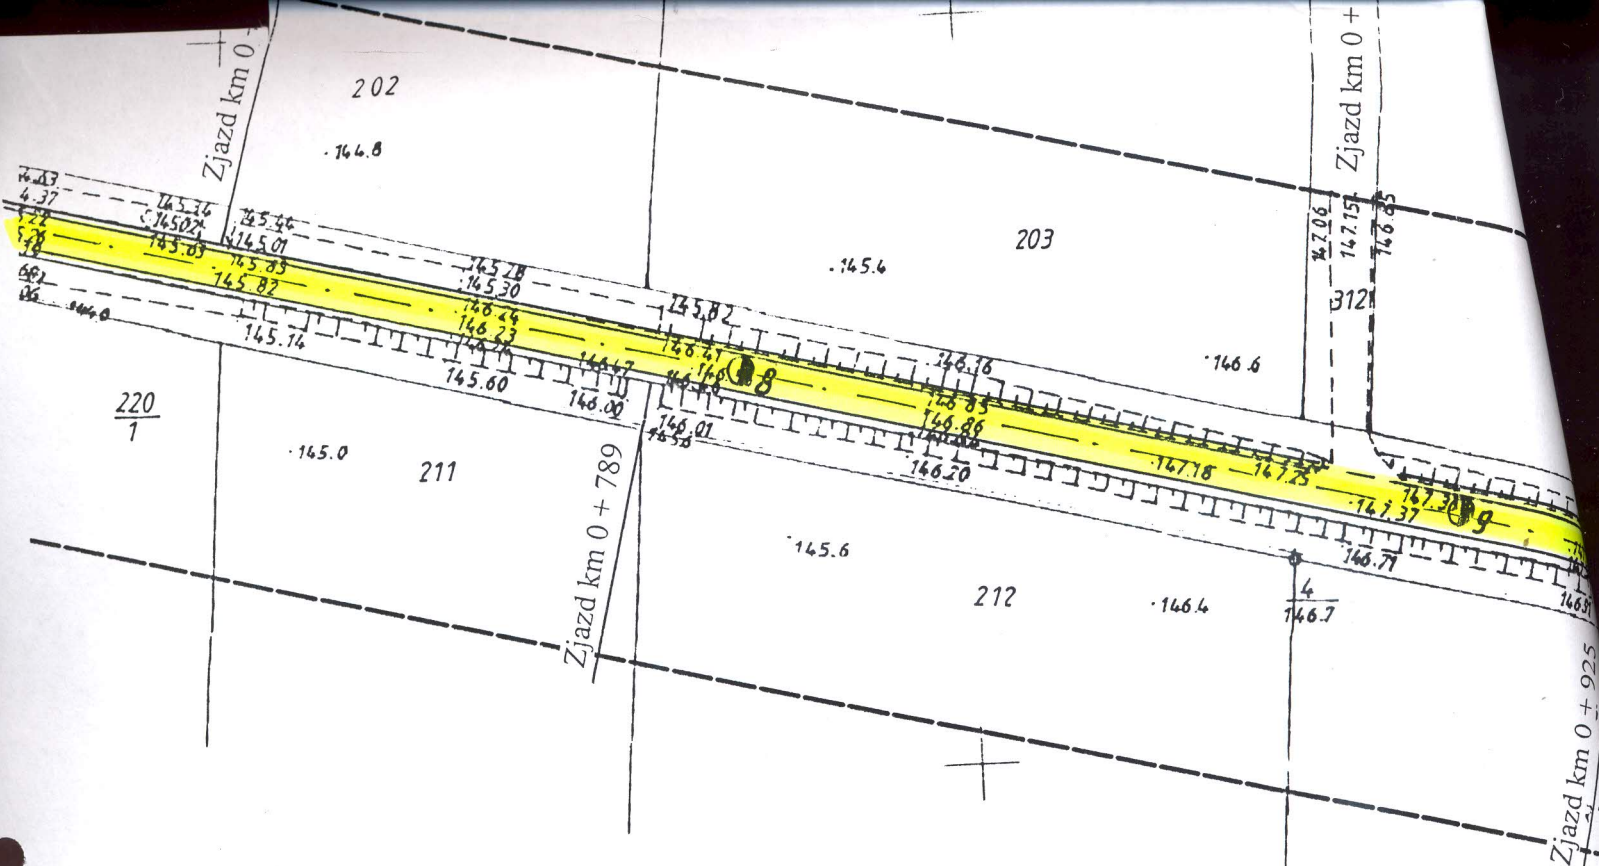

UWAGA : Nie wyklucza się istnienia w terenie urządzeń podziemnych dla których brak było informacji branżowych i nie zostały odnalezione w czasie inwentaryzacji geodezyjnej.

woj. : podlaskie  
 pow. : bielski  
 gmina : Brańsk  
 obiekt : dr. Markowo -  
 Glinnik  
 Arkusz 2 (5)

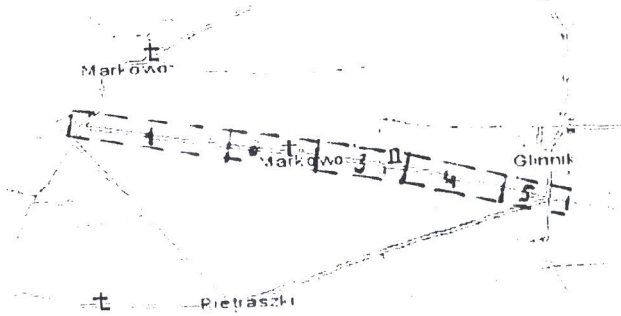

## Mapa zasadnicza Skala 1:1000

Wtórnik aktualny na dzień 23.09.2010 r

WYKONAWCA

„WRÓBEL” Pracownia Geodezyjno-Kartograficzna s.c.

J. Wojszkowicz, I. Wróbel, A. Dąbrowski, Z. Krasowski.  
 Bielsk Podlaski ul. Mickiewicza 50/54 tel. 85-7302805  
 L.ks.rob.181/10

Geodeta uprawniony

Andrzej Dąbrowski  
 nrp. 6880

STAROSTWO POWIATOWE W BIELSKU PODLASKIM  
 POWIATOWY OŚRODEK DOKUMENTACJI GEODEZYJNEJ I KARTOGRAFICZNEJ

W obszarze oznaczonym linią - - - - - dokonano aktualizacji treści mapy zasadniczej  
 Dokumenty z pomiaru uzupełniającego przyjęto do zasobu powiatowego w dniu.....15.10.2010 i  
 zaewidencjonowano pod nr .....2451-8-12010.....  
 Niniejsza mapa może służyć do celów projektowych.

Projektowane obiekty budowlane wymagające pozwolenia na budowę podlegają wytyczeniu i inwentaryzacji powykonawczej przez jednostkę wykonawstwa geodezyjnego lub osoby fizyczne posiadające zezwolenie na wykonywanie robót geodezyjnych.



Mapa zasadnicza; 255.132.252,254, 255.141.213,214,223, 255.143.021, 255.143.022

Z up. Starosty  
 Irena Dymczyk  
 Podinspektor w Wydziale  
 Geodezji Katastru i Nieruchomości


Wykaz punktów geodezyjnych podlegających ochronie

Rp - Nr - 2

Bolec stalowy - wierzba  $\phi$  15 cm  
Km 1 + 001 str. lewa

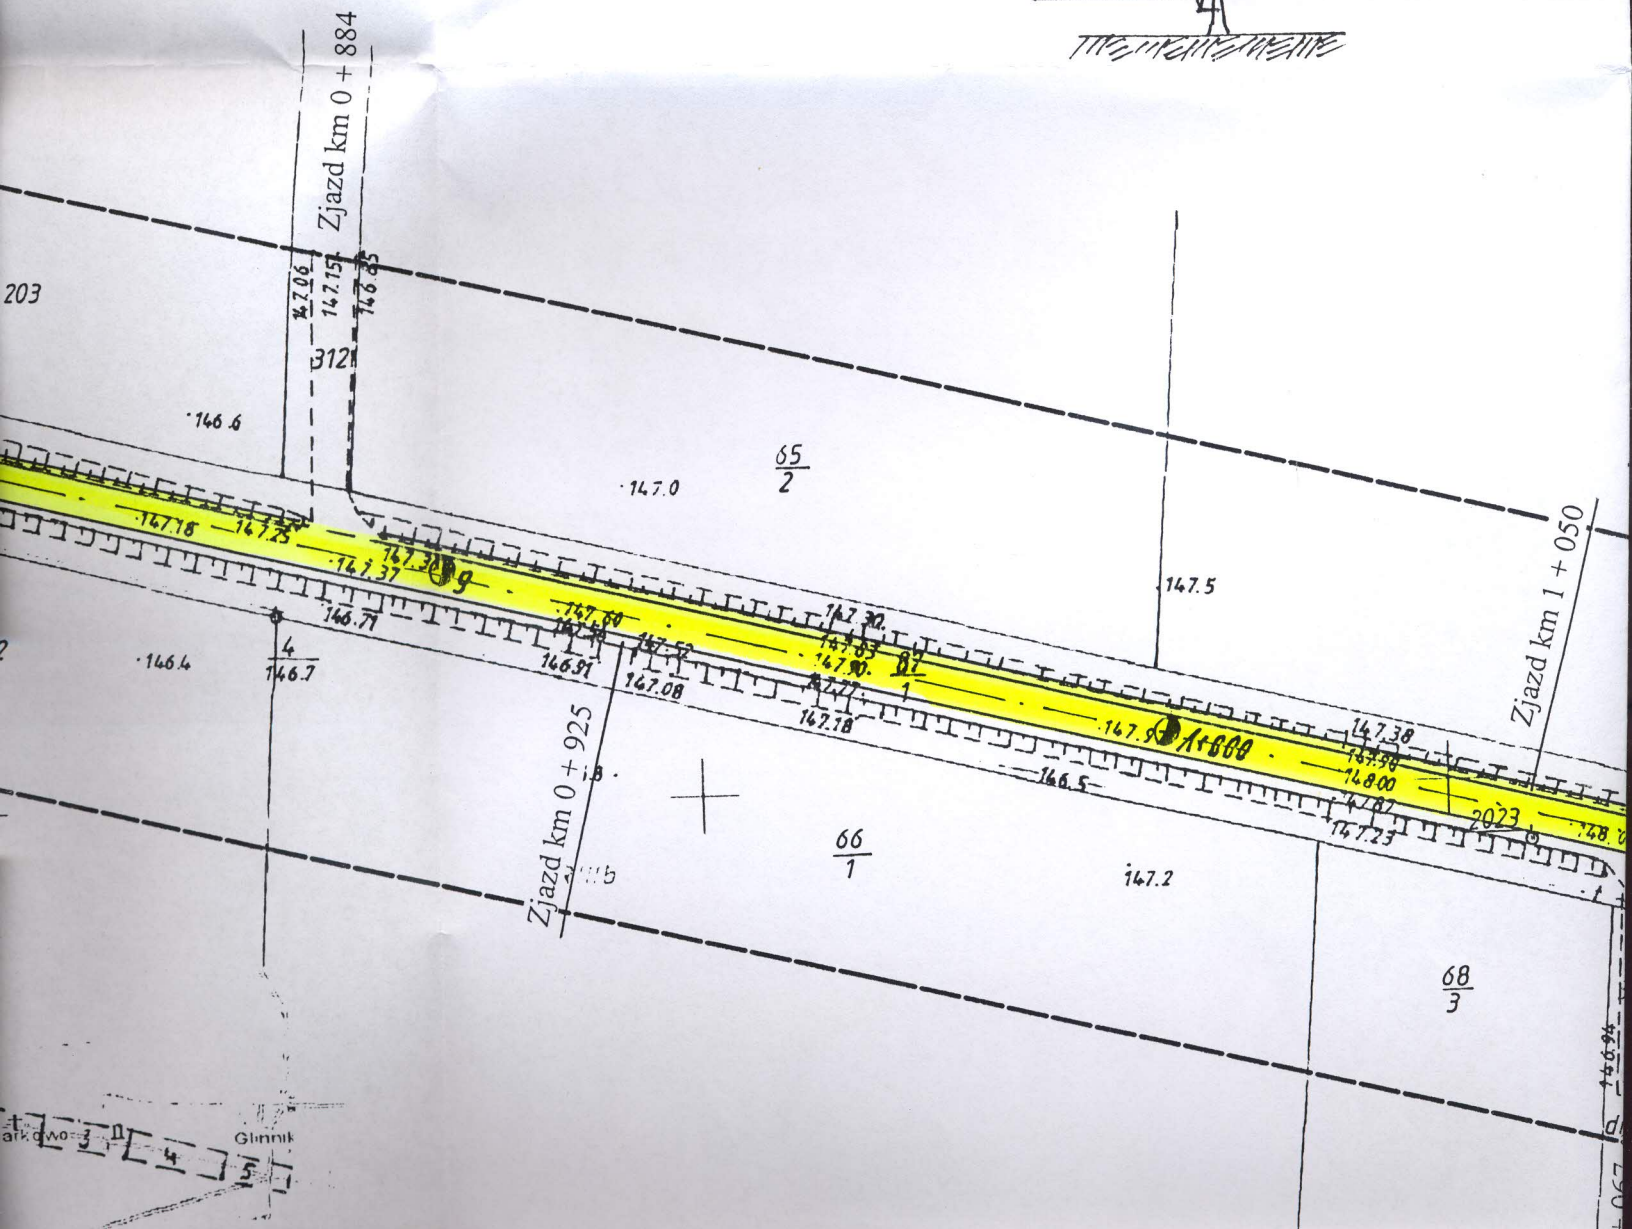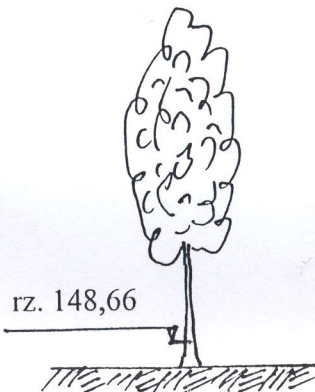



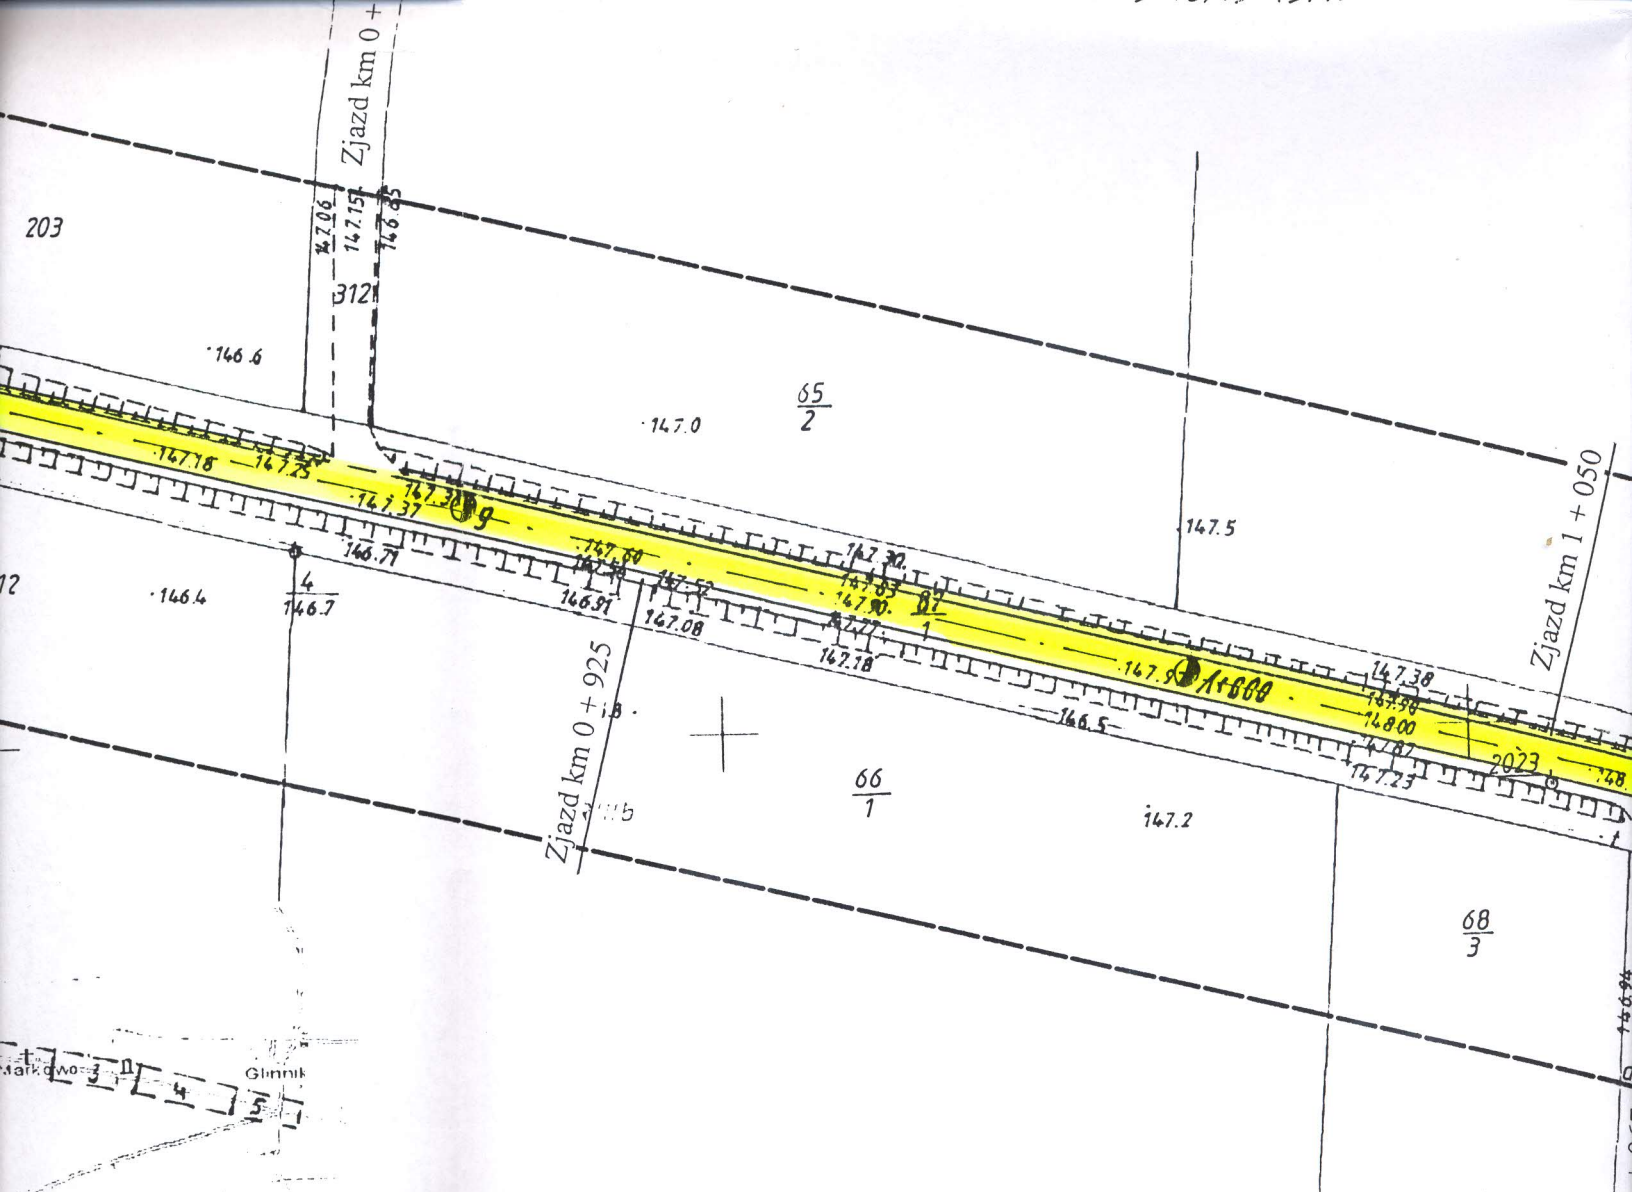

Geodeta uprawniony

Andrzej Dąbrowski  
upr. 6880

LASKIM  
KARTOGRAFICZNEJ

treści mapy zasadniczej  
atowego w dniu.....15.10.2010 i

owych .

legają wytyczeniu i inwentaryzacji  
yczne posiadające zezwolenie na

.143.022


Z up. Starosty


*Irena Dymczyk*  
Irena Dymczyk



Podinspektor w Wydziale  
Geodezji Katastru i Nieruchomości

ch ochronie

ołożenie punktu

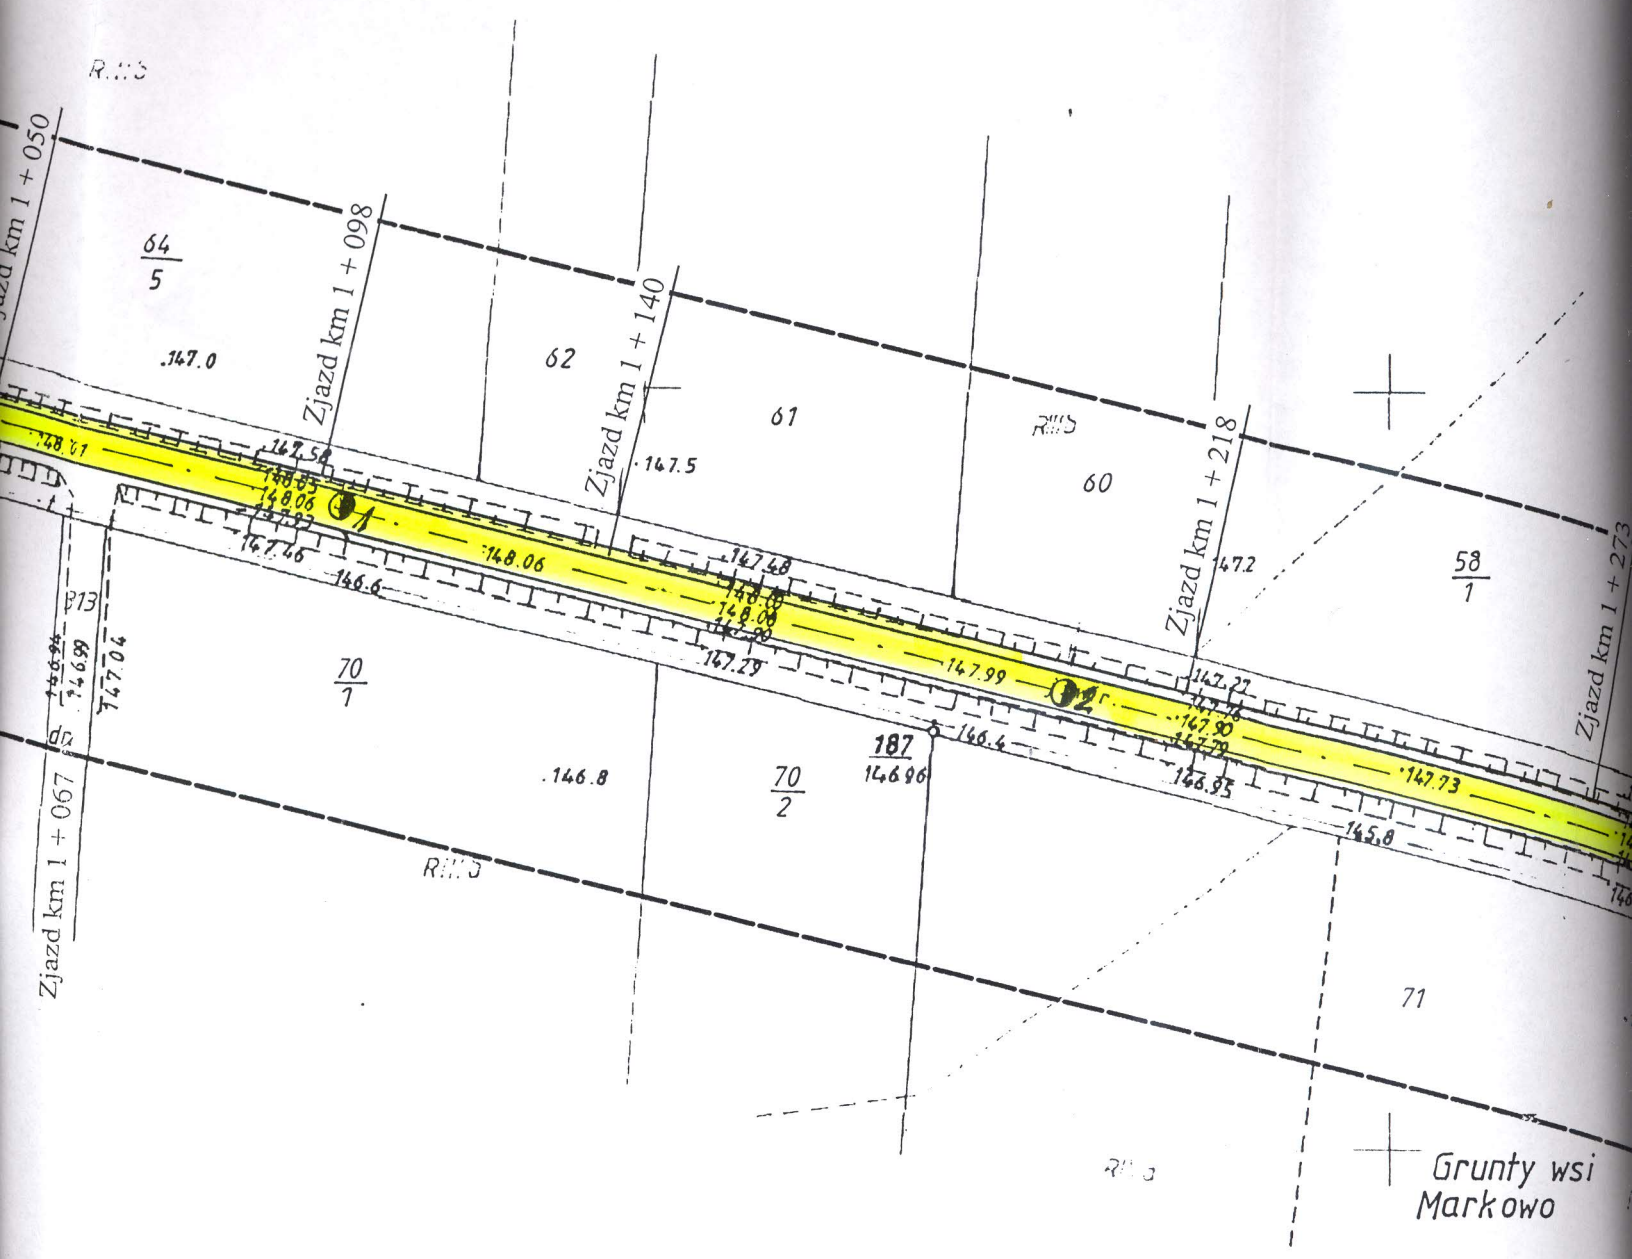

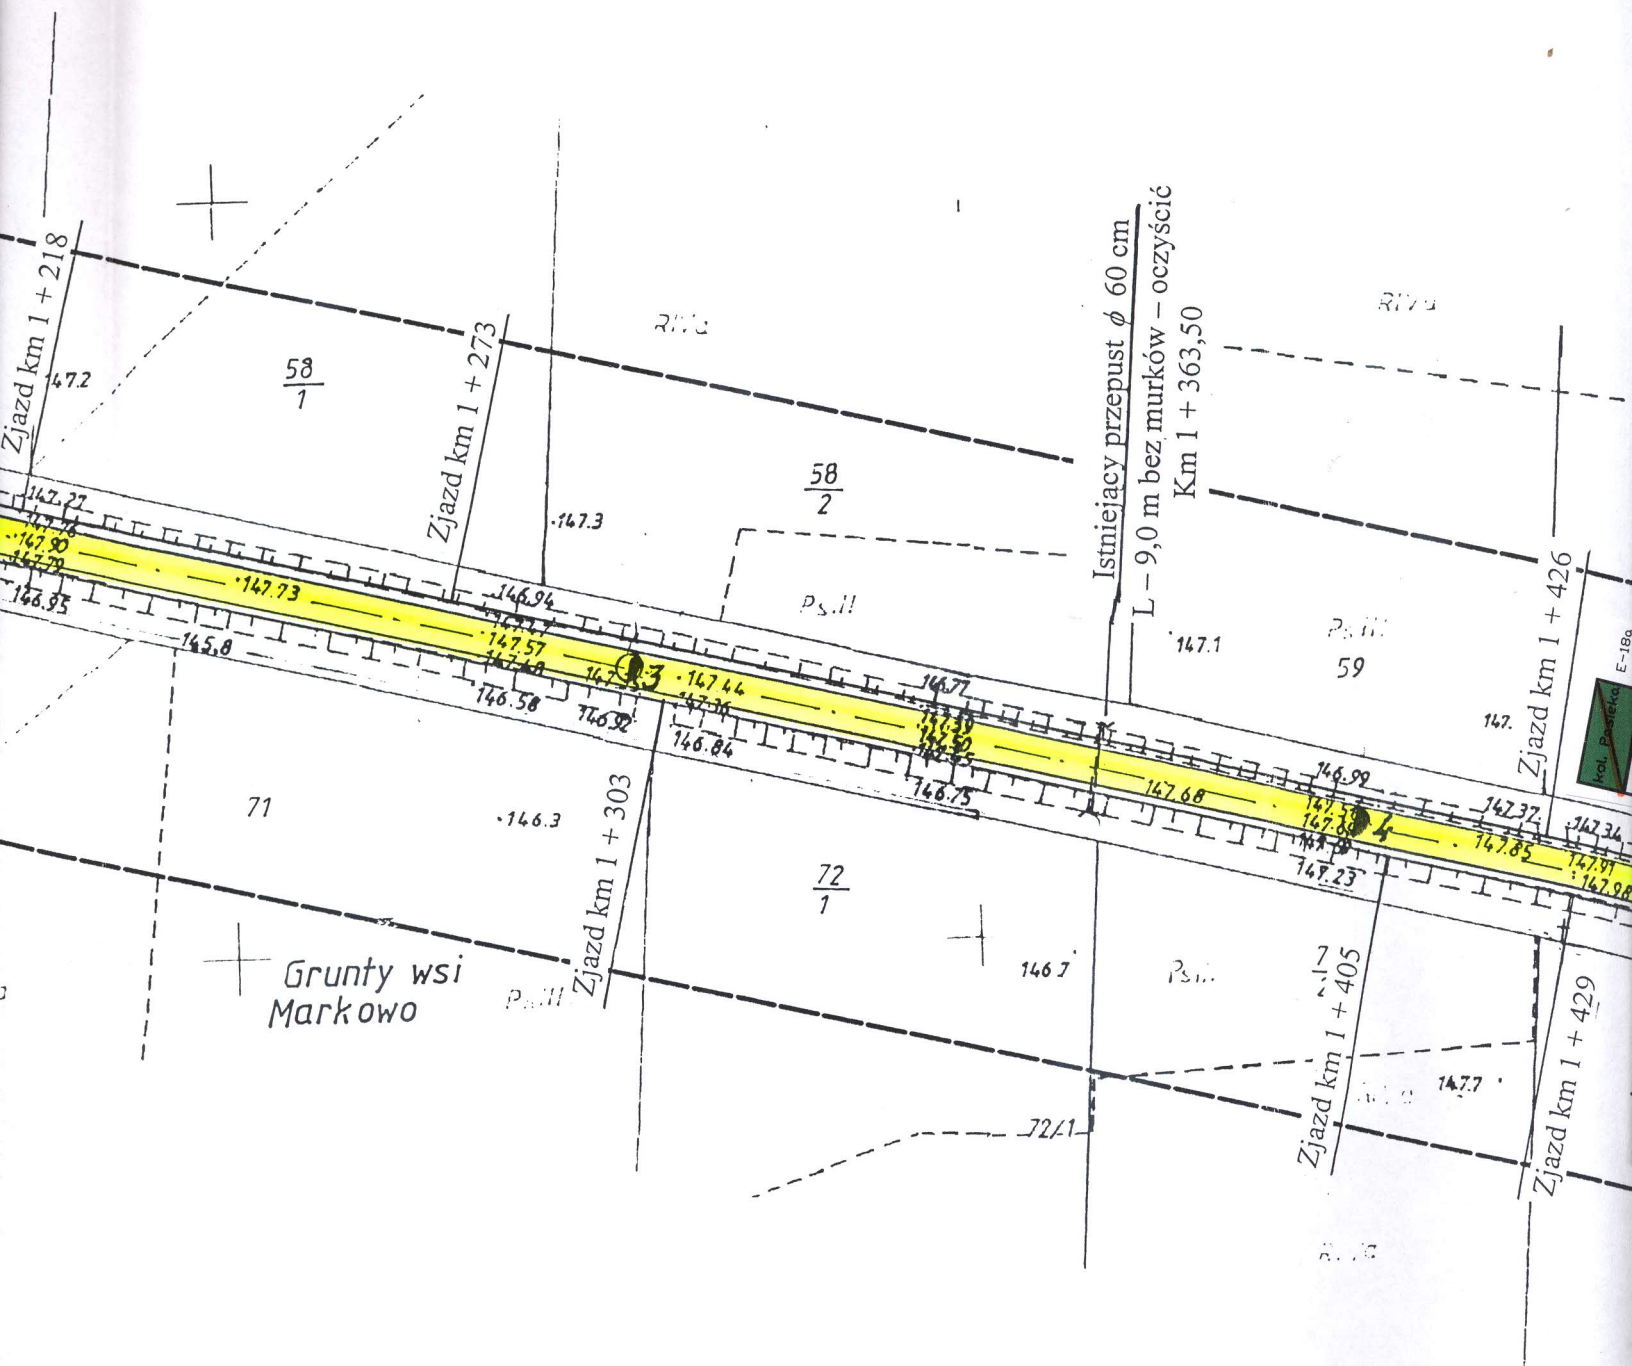

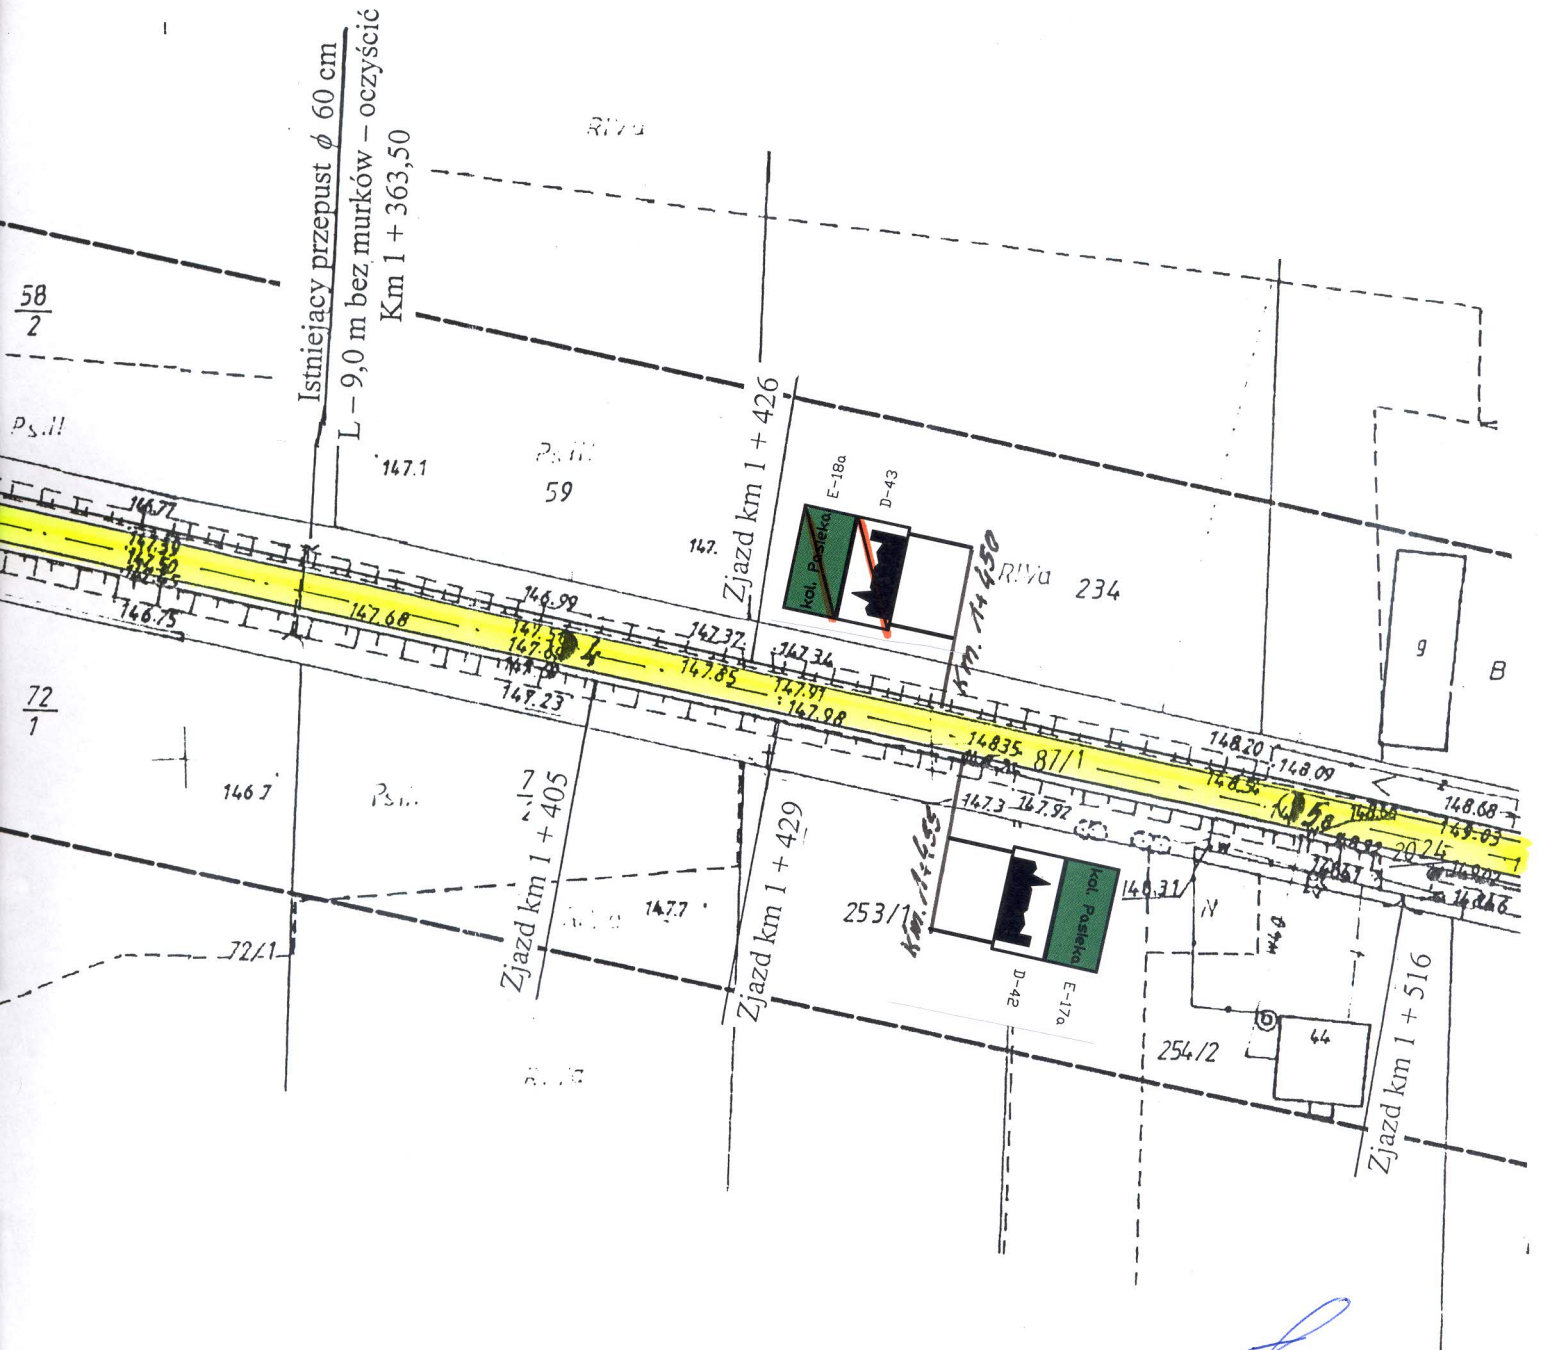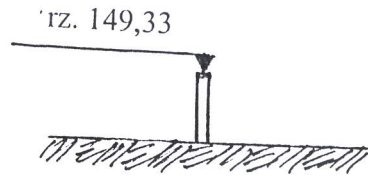

*ewb*  
**Aleksander Gołabiecki**  
 Upr. bud. z § 3 ust. 2 pkt 2 i 3  
 Zarz. nr 195 Min. Kom.  
 Nr WZDP-8-445/310, 311/66