


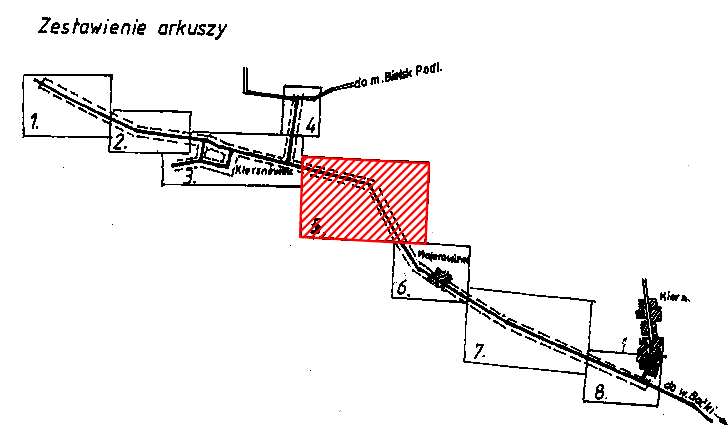


LEGENDA:

-  - oznakowanie pionowe istn. do usunięcia
-  - oznakowanie pionowe istn. dobre
-  - oznakowanie pionowe projektowane



ZRI Zakład Realizacji Inwestycji
ZRI DROMOBUD
 03-454 Warszawa, ul. Namysłowska 2A/74
 NIP 723-108-92-97 REGON 140364334

BRANŻA DROGOWA	STADIUM P.B.	SKALA 1:1000	DATA 30.11.07	ARK. NR 5
OBIEKT: Przebudowa drogi gminnej od granicy Miasta Brańsk (ul. Bockowska) w kierunku miejscowości Kierszów (do skrzyżowania) oraz przez wies Kierszówiek				
RODZAJ RYSUNKU: Projekt stałej organizacji ruchu				
AUTOR		PODPIS		
mgr. inż. Wojciech Borzuchowski UAN.II.7342-74/93				
mgr. inż. Anna Borzuchowska UAN.II.7342-110/94				
Piotr Dobrzyński				