



RZUT KOTŁA

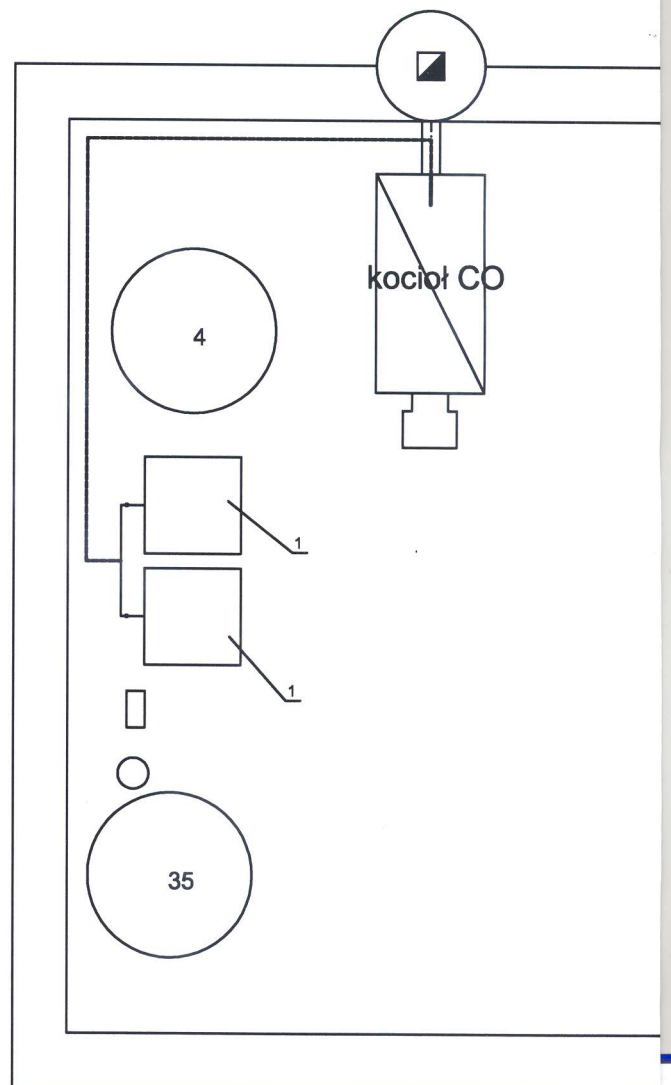


KOTŁOWNI 1:50

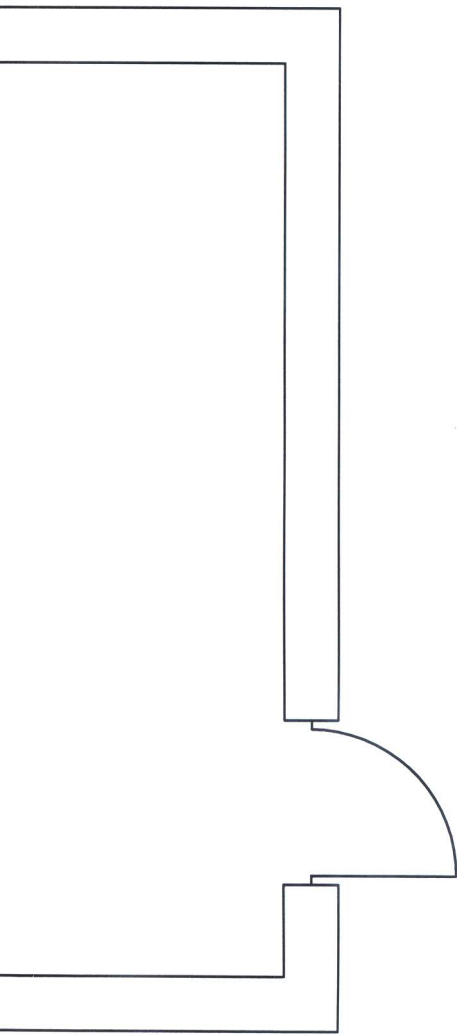


Inwestor	GMINA BRAŃSK, ul. Rynek 8, 17-120 Brańsk
Przedmiot	Rzut kotłowni Publicznego Gimnazjum w Oleksinie, gm. Brańsk
Nazwa opracowania	REMONT KOTŁOWNI Z UKŁADEM POMP CIEPŁA W BUDYNKU PUBLICZNEGO GIMNAZJUM W OLEKSINIE <i>mgr inż. Stanisław Kuźmiński</i> ul. Wskólna 4 tel. 86 277 44 602 593 982
Projektanci	<i>mgr inż. Stanisław Kuźmiński</i> ul. Wskólna 4, 17-120 Brańsk tel. 86 277 44 602 593 982 upr. w spec. konstr. budow. i arch. i instalac. w zakresie sieci sanitarnych Nr ŁOM 6987, UAN 7342-282, UAN 7342-1362 <i>mgr inż. Mariusz Myśliński</i> ul. Wskólna 4, 17-120 Brańsk tel. 86 277 44 602 593 982 upr. w spec. konstr. budow. i arch. i instalac. w zakresie sieci sanitarnych Nr ŁOM 6987, UAN 7342-282, UAN 7342-1362 Opł. budowlane do proj. i kier. robotami bud. bez ograniczeń w spec. instalacyjnej w zakresie sieci gazowych, wodociagowych i kanalizacyjnych nr ewid. PDL/AM/17/0006

Rzut kolekt

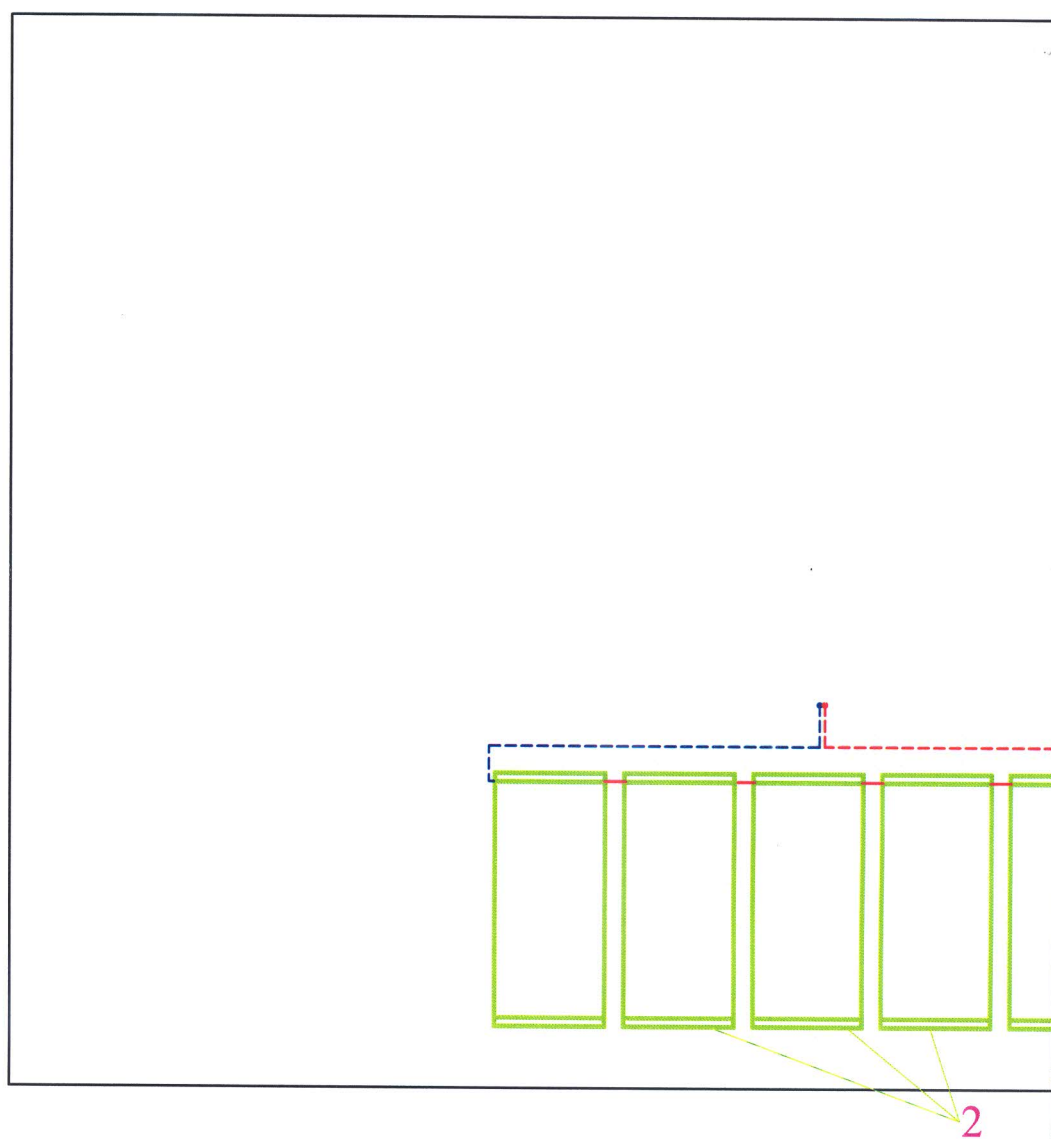



2. Kolektor słoneczny płaski - 5 płyt
Uchwyt do dachu płaskiego

orów na dachu

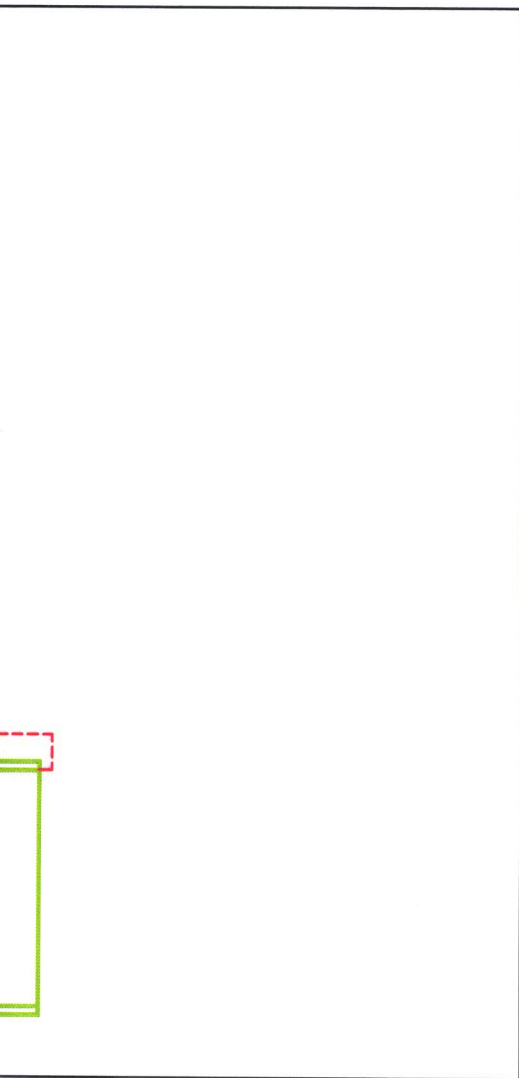

Inwestor	GMINA BRAŃSK, ul. Rynek 8, 17-120 Brańsk	
Przedmiot	Rzut kolektorów na dachu Publicznego Gimnazjum im. Marszałka Józefa Piłsudskiego w Oleksinie, gm. Brańsk	
Nazwa opracowania	REMONT KOTŁOWNI Z UKŁADEM POMP CIEPŁA W BUDYNKU PUBLICZNEGO GIMNAZJUM IM. MARSZAŁKA JÓZEFA PIŁSUDSKIEGO W OLEKSINIE	
Projektanci	mgr inż. Stanisław Kuźmiński <small>upr. w spec. korr. budowl. i arch. i inżynieria sanitarna Nr LOM 6187, UAN 7342-2192, UAN 7342-1312</small>	
	mgr inż. Mariusz Myśliński <small>Upř. budowlane do proj. i kier. robotami bud. bez ograniczeń w spec. instalacyjnej w zakresie sieci, instalacji i urządzeń cieplnych, wentylacyjnych, gazowych, wodociagowych i kanalizacyjnych nr ewid. 001/0041/PWO</small>	

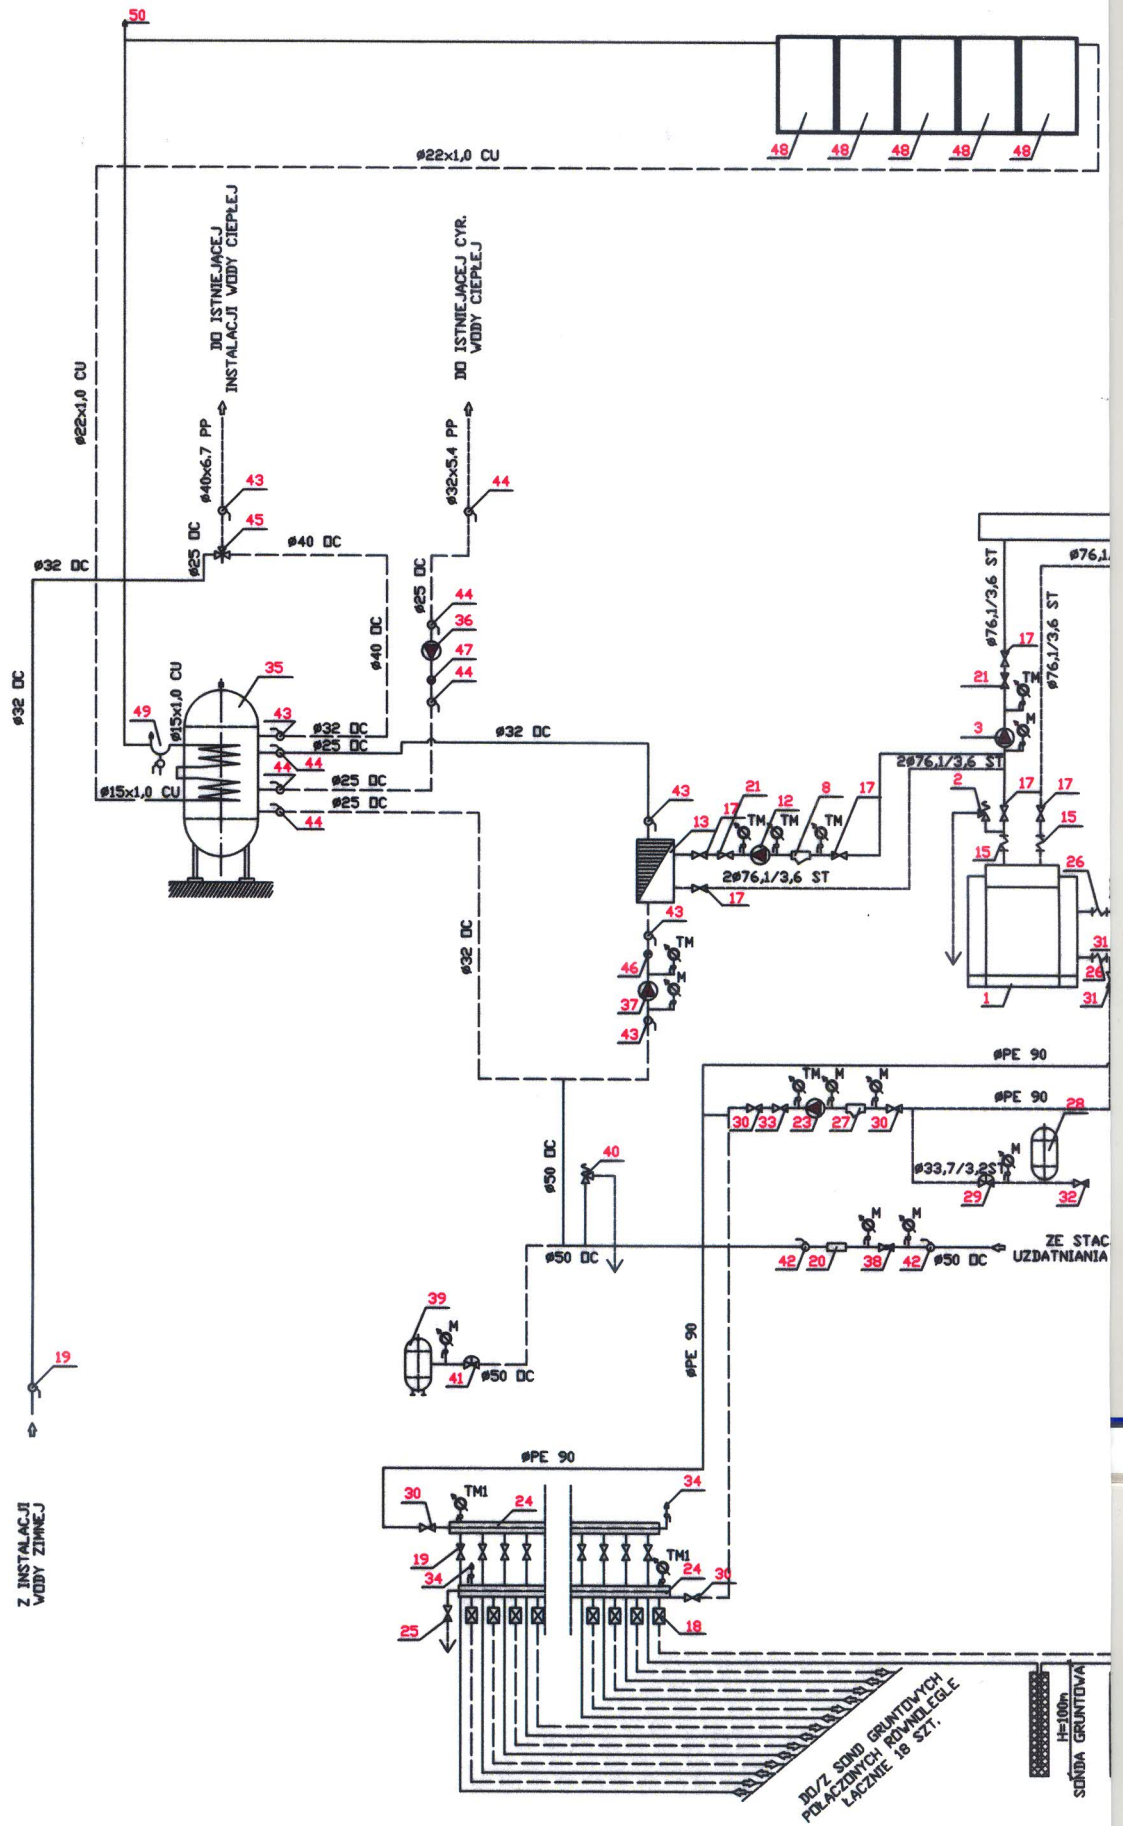

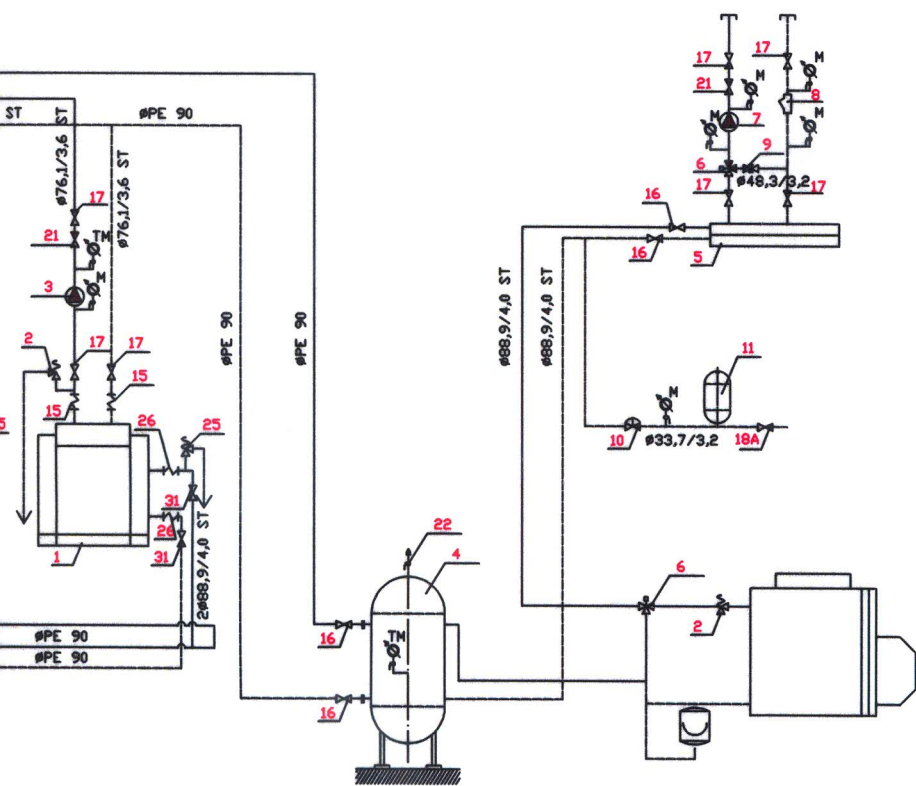

Inwestor	GMINA BRAŃSK, ul. Rynek 8, 17-120 Brańsk
Przedmiot	Schemat ideowy połączenia systemu rozdzielacza ciepła ze szczytową wytwornicą ciepła, pompą ciepła oraz kolektorami słonecznymi w Publicznym Gimnazjum w Dleksinie
Nazwa opracowania	REMONT KOTŁOWNI Z UKŁADEM POMP CIEPŁA W BUDYNKU PUBLICZNEGO GIMNAZJUM IM. MARSZAŁKA JOZEFA PIŁSUDSKIEGO W OLEKSINIE
Projektanci	mgr inż. Stanisław Kuzmiński mgr inż. Marłusz Mysliński

Handwritten notes and stamps:
 Stanisław Kuzmiński
 Marłusz Mysliński
 tel. 86 271...
 7342-1392, DAN 7342-1392
 Upr. w spec. konstr. budowl. 6187
 Instalacy inż.-inżynierskich sieci sanitarnych 6/87, UAN 7342-2/92, UAN 7342-13/92
 Upr. budowlana do brzoj. Ukier. robotami bud. bez ograniczeń w spec. instalacyjnej w zakresie sieci, instalacji i urządzeń cieplnych, wentylacyjnych, gazowych, wodociagowych i kanalizacyjnych
 PDL0041/P/1903/06