



RZUT KOTŁA

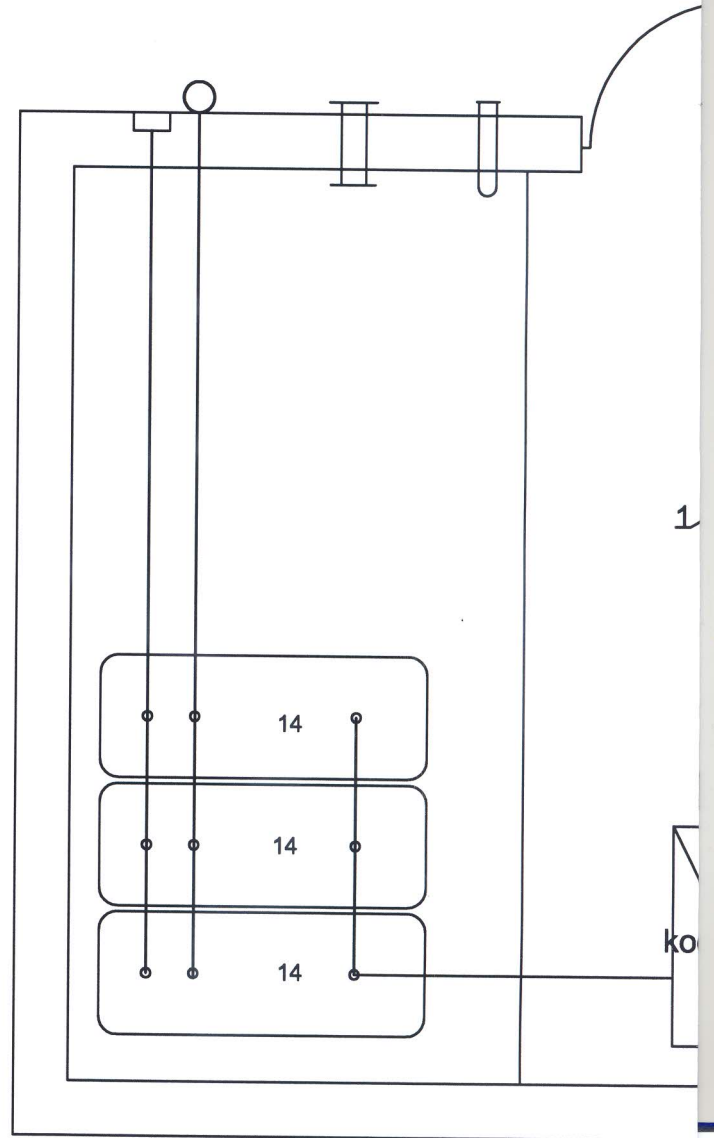


KOTŁOWNI 1:50

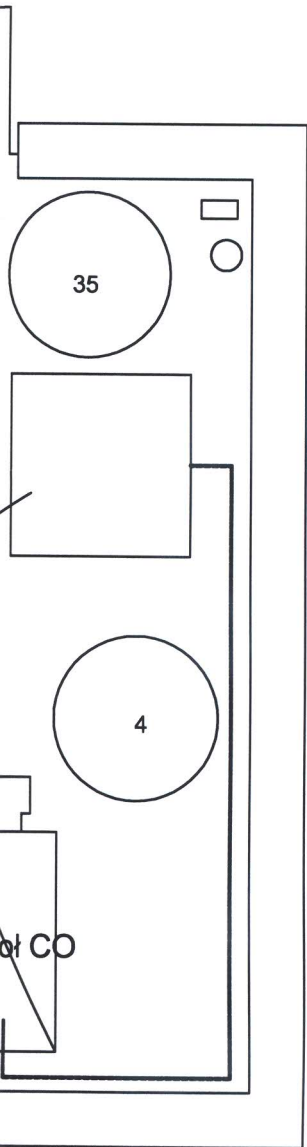


Inwestor	GMINA BRAŃSK, ul. Rynek 8, 17-120 Brańsk
Przedmiot	Rzut kotłowni gminnego Ośrodka Upowszechniania Kultury im. Anny Dernowskiej w Kalnicy, gm. Brańsk <i>mgr inż. Stanisław Kuźmiński</i>
Nazwa opracowania	REMONT KOTŁOWNI Z UKŁADEM POMP CIEPŁA W BUDYNKU GMINNEGO OŚRODKA UPOWSZECHNIANIA KULTURY IM. ANNY DERNOWSKIEJ W KALNICY 18-214 Klukowice, ul. Wspólna 4 tel. 86 277 4704, 602 593 98 w sp. z o.o. s. z siedz. w Brańsku Nr KRS 000017, UAN 7342-2/02, UAN 7342-13/92
Projektanci	mgr inż. Stanisław Kuźmiński mgr inż. Mariusz Myśliński Upr. budowlane do proj. i kier. robotami bud. ograniczen w spec. instalacyjnej w zakresie sieci, instalacji i urządzeń cieplnych, wentylacyjnych, gazowych, wodociagowych i kanalizacyjnych nr ewid. PDL/0041/PWOS/06

Rzut kolektorów r

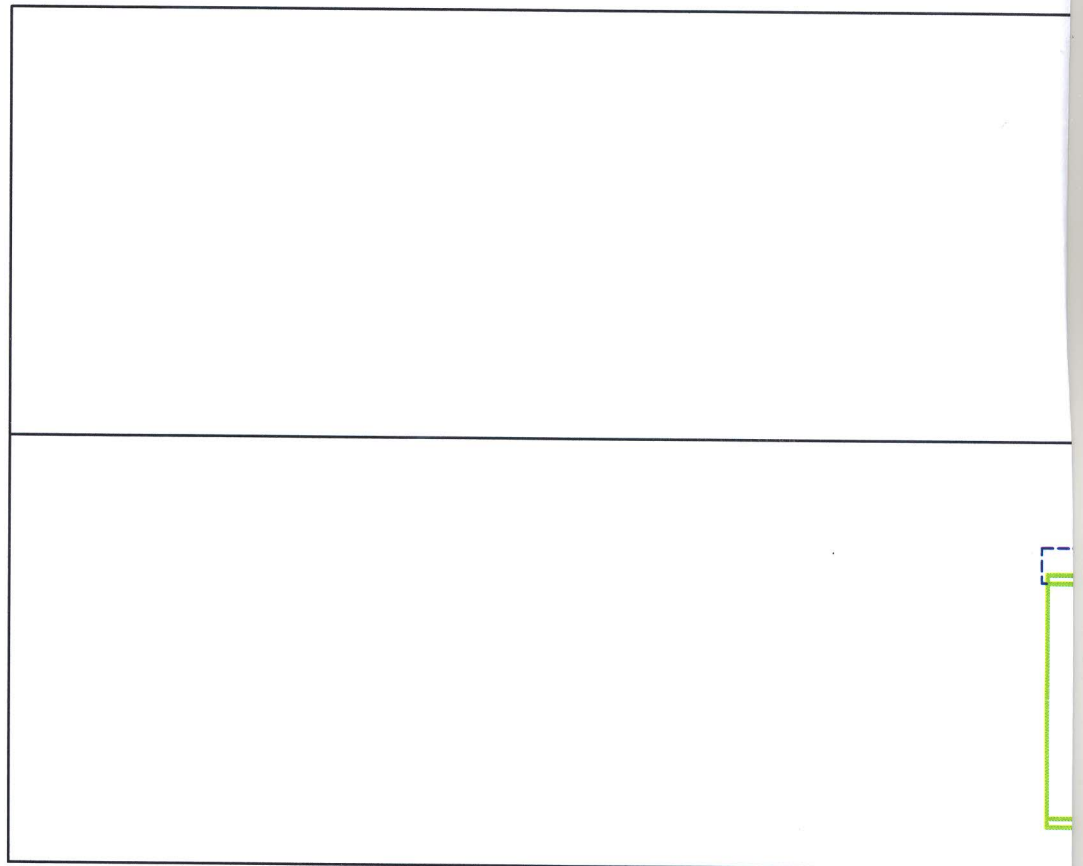


2. Kolektor słoneczny płaski - 5 płyt

a dachu

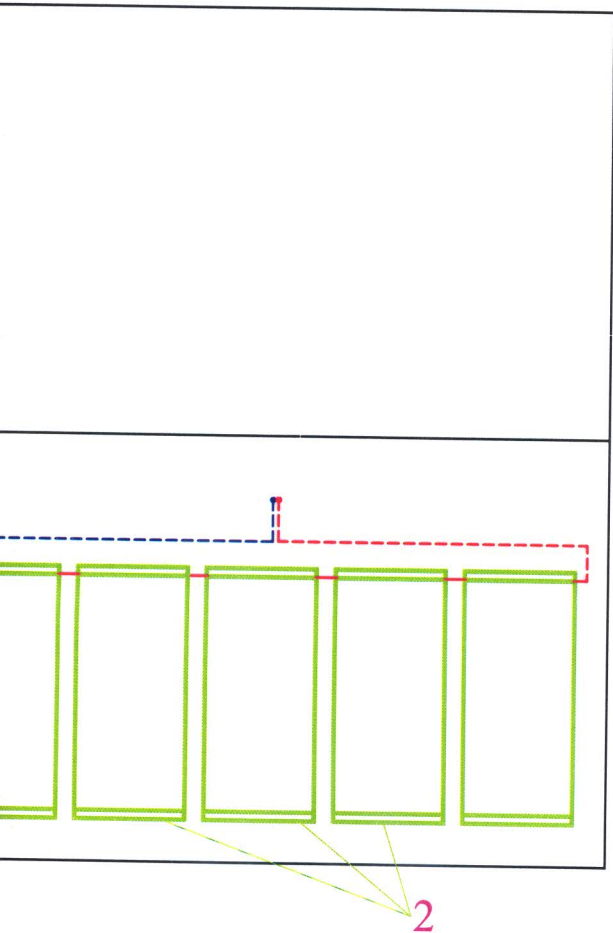

Inwestor	GMINA BRAŃSK, ul. Rynek 8, 17-120 Brańsk	
Przedmiot	Rzut kolektorów na dachu Gminnego Ośrodka Upowszechniania Kultury im. Anny Debrowskiej w Kalnicy, gm. Brańsk	
Nazwa opracowania	REMONT KOTŁOWNI Z UKŁADEM POMP CIEPŁA W 4 KLUCOWNIACH BUDYNKU GMINNEGO OŚRODKA UPOWSZECHNIANIA KULTURY IM. ANNY DEBROWSKIEJ W KALNICY	
Projektanci	mgr inż. Stanisław Kuźmiński mgr inż. Mariusz Myśliński	

mgr inż. Stanisław Kuźmiński
ul. Wspólna 8
tel. 88 277 4 44 p.22 593 082
mgr inż. Stanisław Kuźmiński
mgr inż. Mariusz Myśliński
Upr. budowlane, do proj. i kier. robotami bud. bez ograniczeń w spec. instalacji i urządzeń w zakresie sieci, gazowych, wodociagowych, wentylacyjnych, nr ewid.: PDL/0041/PWO/06

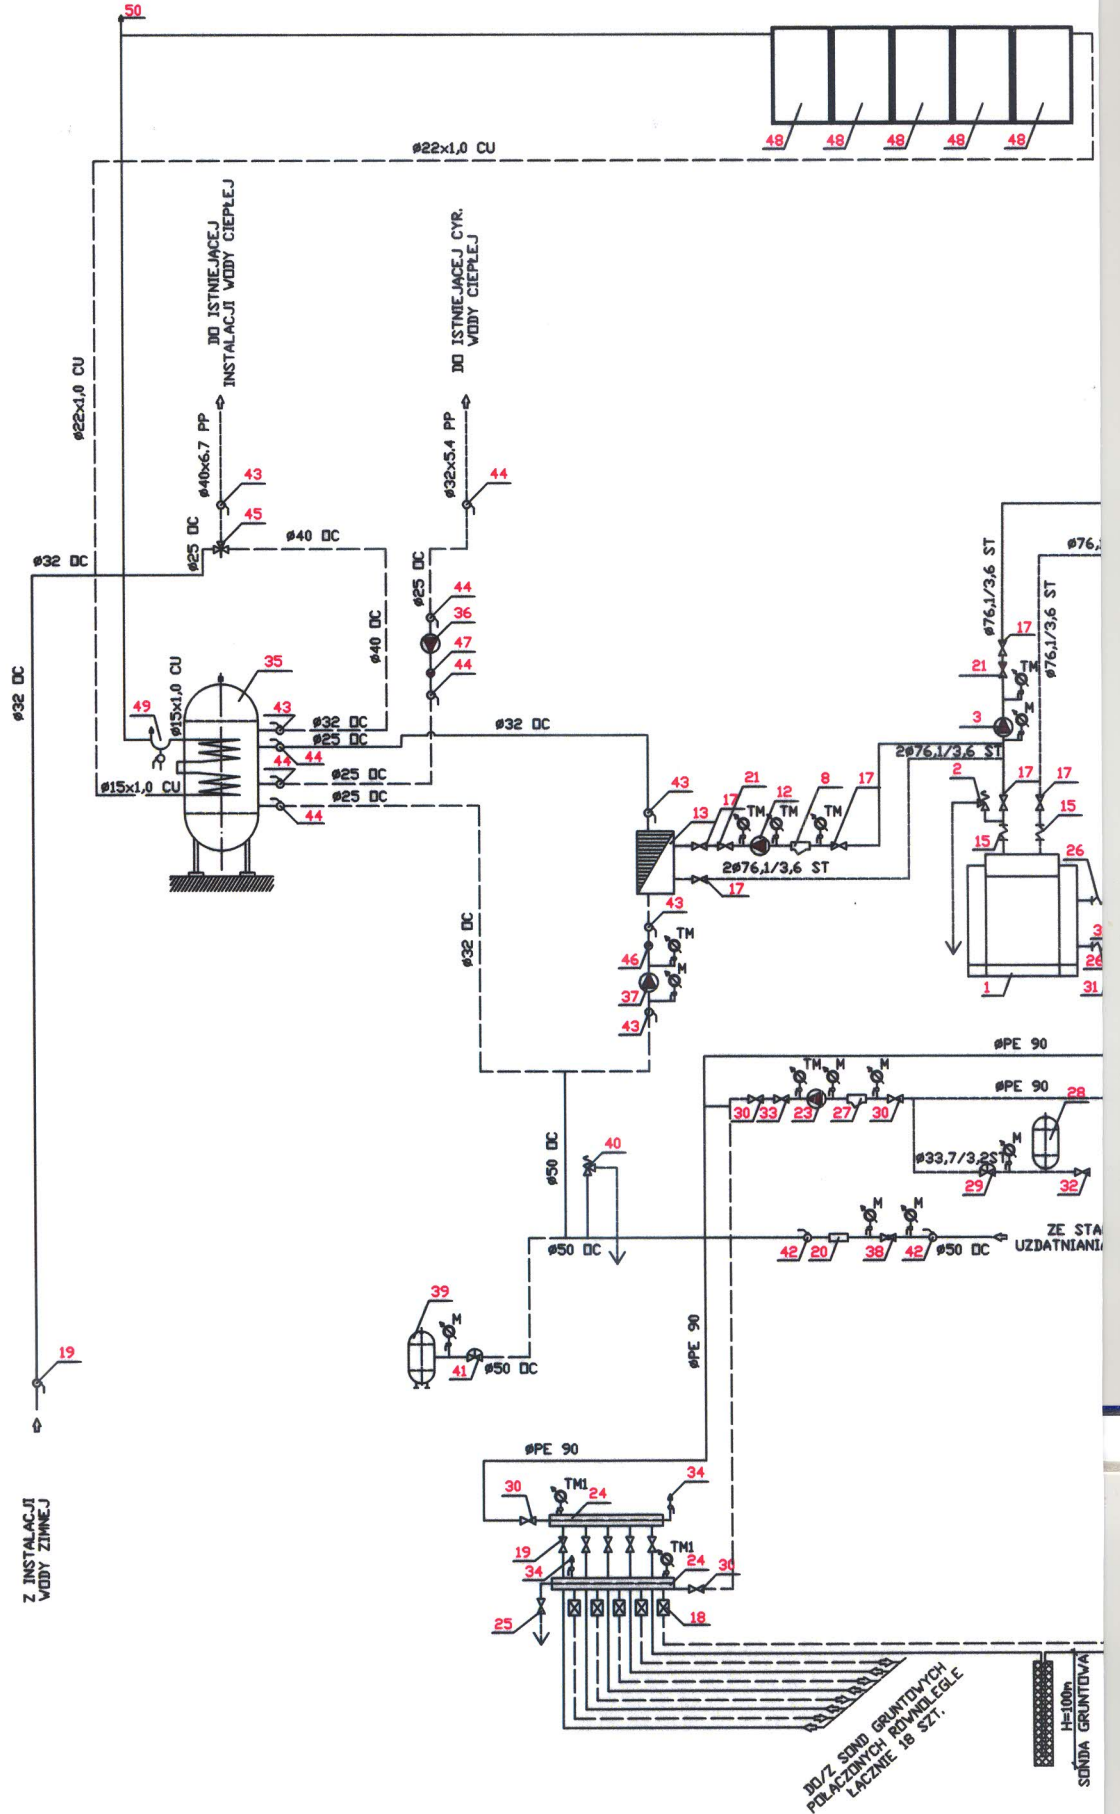

DO Z SOND GRUNTOWYCH
POLĄCZONYCH RÓWNOLEGLE
ŁACZNIE 16 SZT.


H=100m
SONDA GRUNTOVA

Z INSTALACJI
WODY ZIMNEJ

ZE STA
UZDATNIANI

DO ISTNIEJĄCEJ
INSTALACJI WODY CIEPLEJ

DO ISTNIEJĄCEJ CYR.
WODY CIEPLEJ

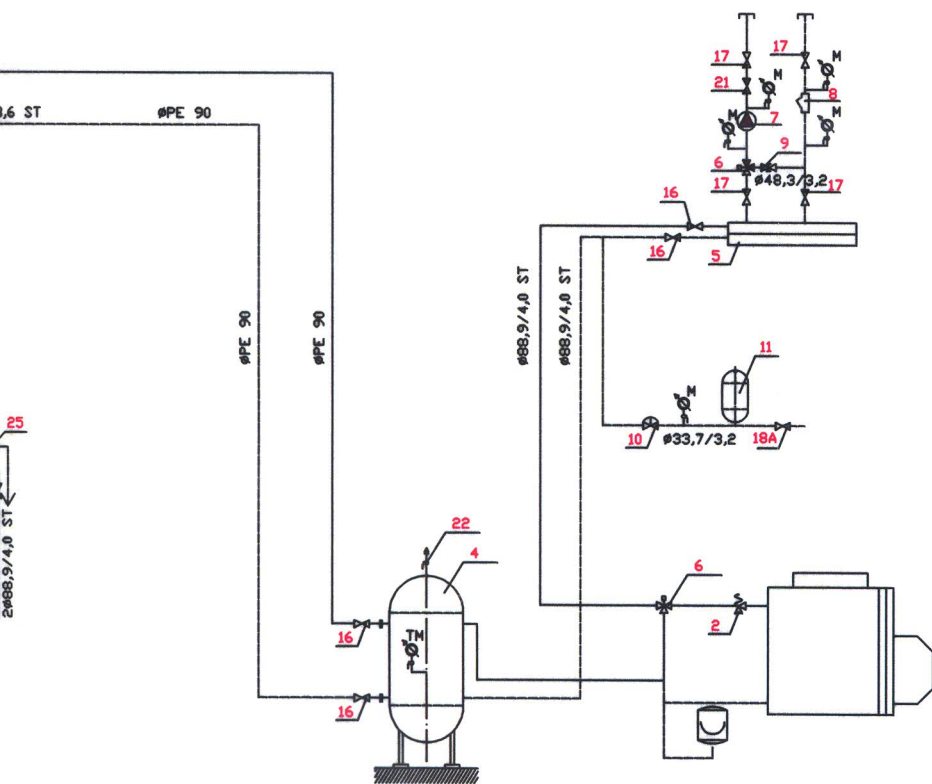

Inwestor	GMINA BRAŃSK, ul. Rynek 8, 17-120 Brańsk
Przedmiot	Schemat Ideowy połączenia systemu rozdziálu ciepła ze szczytówą wytwornicą ciepła, pompą ciepła oraz kolektorami słonecznymi w budynku GDUK Im. Anny Dernońskiej w Kalnicy
Nazwa opracowania	REMONT KOTŁOWNI Z UKŁADEM POMP CIEPŁA W BUDYNKU GDUK IM. ANNY DERNOŃSKIEJ W KALNICY
Projektanci	mgr inż. Stanisław Kuzmicki mgr inż. Mariusz Myslinski

mgr inż. Stanisław Kuzmicki
Klukowo, ul. Wspólna 4
tel. 86 277 47 44, 602 593 982
upr. w spec. konstr. budow. i arch. I
Instalacyjno-inżynierskich sieci sanitarnych Nr. LDN 6/87, UAN 7342-2/92, UAN 7342-13/92

mgr inż. Mariusz Myslinski
Upř. budowlane do proj. kier. robotami bud. i ogř. i instalacjami w zakresie sieci i urządzeń ciepłych, wentylacyjnych, wodociagowych i kanalizacyjnych
nr ewid.: PDL/0041/PWOS/08

SEKCYJA GRUNTOVA