


PROJEKTOWANA WARSTWA DRENUJĄCA

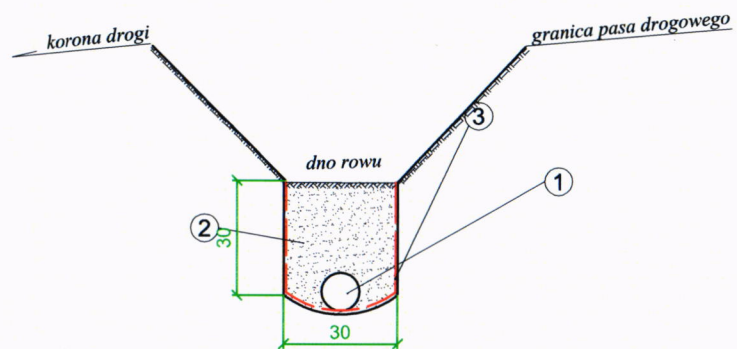

1. Przewód drenarski $\varnothing 100$
2. Materiał wodorzepuszczalny, stabilny filtrowo
4. Warstwa uszczelniająca z tworzywa sztucznego

Zamawiający:
Gmina Brańsk
ul. Rynek 8
17-120 Brańsk

Nazwa zadania:
"Przebudowa drogi wewnętrznej na działce nr 91 w miejscowości Poletyły"

Tytuł rysunku: Szczegół drenażu

Projektant: mgr inż. Mariusz Raszkiewicz
upr. bud. WAM/0129/POOD/10 (br. drogowa)

Opracowała: Beata Załęska

Data:
18.08.2015 r.

Skala:
1:20

Nr rysunku:
1.1