


# PRZEKRÓJ POPRZECZNY

w km 0+000-0+612 ( odcinek I )

SKALA 1:50

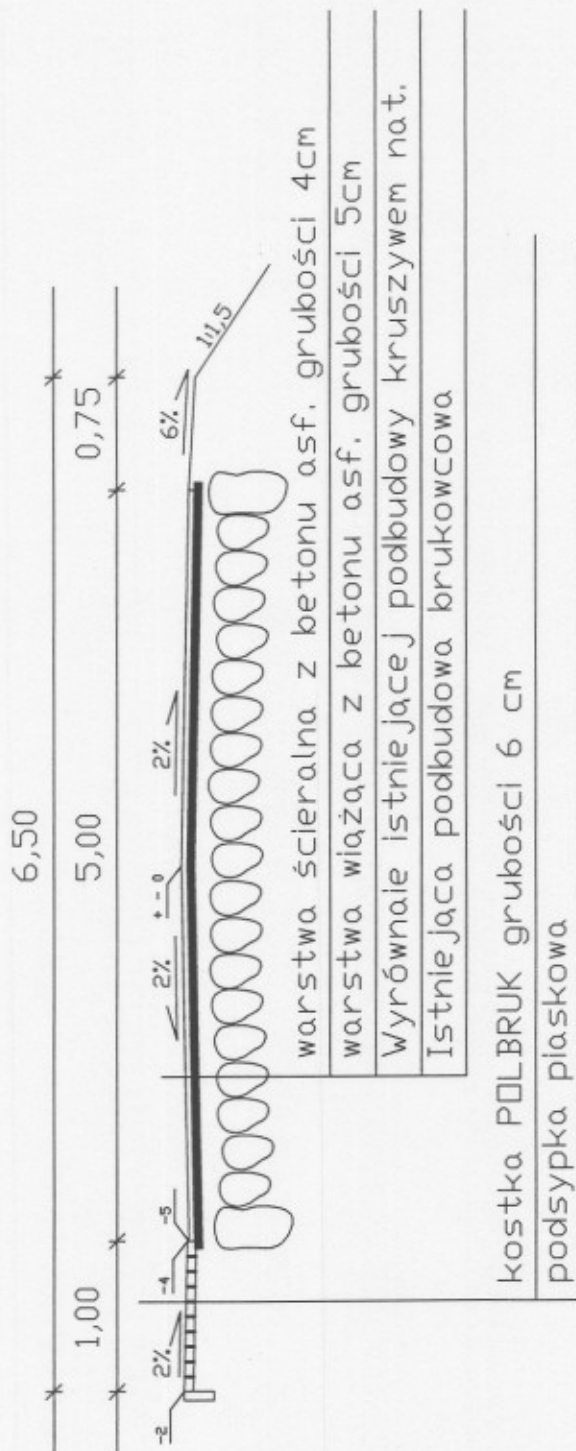

Objekt	Przebudowa drogi gminnej Domanowo-Pietraszki-Glinnik; Odc. I w km 0+000-0+616,8 Odcinek II w km 0+000-2+662 Odcinek III w km 0+000-1+877		
Stadium	Projekt Techniczny		
Rysunek	Przekrój normalny	SKALA 1:50	
Autor projektu	Romuald Dąbrowski UAN.II.7342 - 59/93 DODP - 44 - 94	Data i podpis	Romuald Dąbrowski uprawnienia budowlane w zakresie dróg i mostów Nr UAN.II.7342/59/93 oraz uprawnienia inżynierskie w zakresie dróg i budowli mostów i przepustów Nr DODP-44/94
Kreślił		Data i podpis	