

stnienia w terenie urządzeń
k było informacji
alezione w czasie

odlaskie

o-Pietraszki - Glinnik

ZASADNICZA

ala 1: 1000


dzień 2003.09.15

AWCA :

io-Kartograficzna s.c.

ski, J. Wojszkowicz, I. Wrobel

Mickiewicza 46 tel.7302805

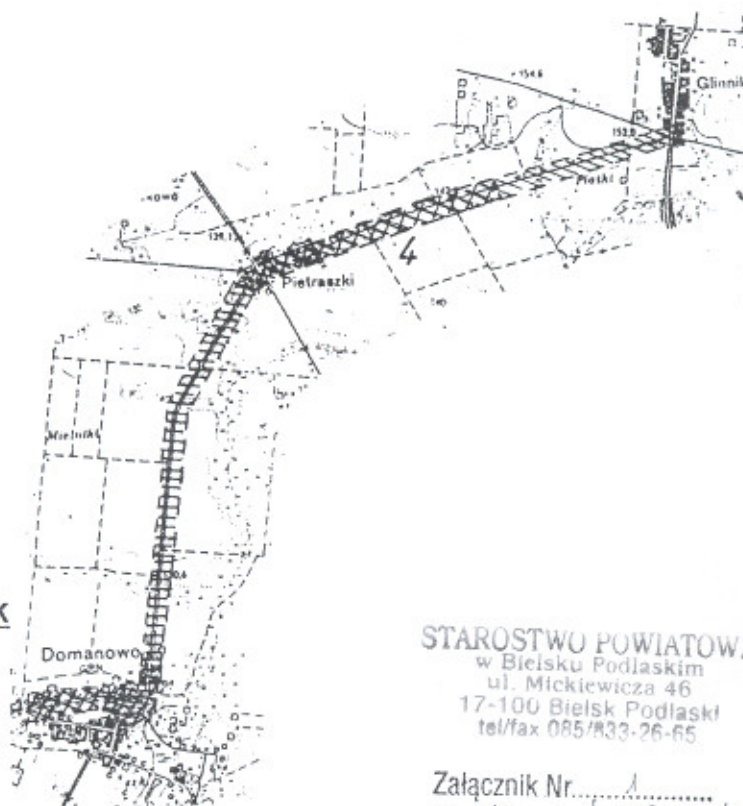

STAROSTWO POWIATOWE
w Bielsku Podlaskim
ul. Mickiewicza 46
17-100 Bielsk Podlaski
tel/fax 085/833-26-65

Załącznik Nr. 1
do... 7301-424/08/09
z dnia 14.02.2009


RIV_a 136.1
25

Geodeta uprawniony



Andrzej Dab...

Obiekt	Pr
Stadium	
Rysunek	P
Autor projektu	

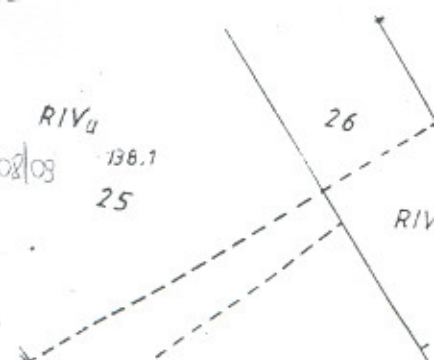

budowa drogi gminnej Domanowo – Pietraszki – Glinnik
 (działki nr 298,321,359,92,85,143)
 Odcinek I (ul.Mała) w km 0+000 ÷ 0+616,8
 Odcinek II (Domanowo - Pietraszki) w km 0+000 ÷ 2+662
 Odcinek III (Pietraszki – Glinnik) w km 0+000 ÷ 1+877

Projekt techniczny

n sytuacyjno – wysokościowy

SKALA 1:1000

Romuald Dąbrowski
 AN.II.7342 – 59/93
 DODP – 44 – 94

Data
 i
 podpis

Elementy projektowane

Elementy istniejące

LEGENDA :



- nawia



- pobos



- chodr



- nawie



- napov



- wodo




- linia t







- kanali

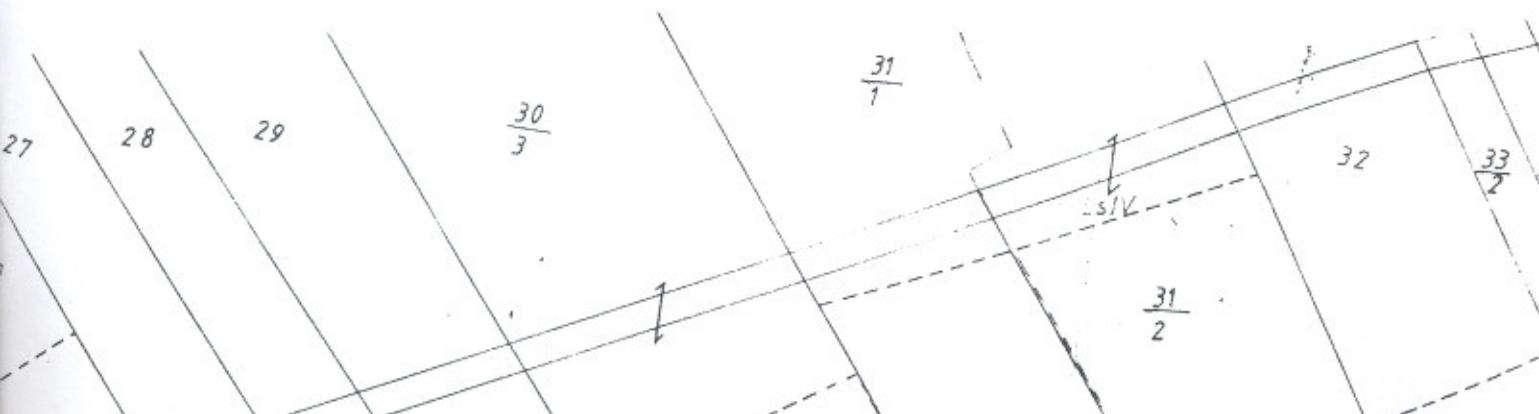

- gran



DA :

-  - nawierzchnia bitumiczna
-  - pobocza żwirowe
-  - chodnik z kostki polbruk
-  - nawierzchnia wjazdów z kostki polbruk


- napowietrzna linia NN

- wodociąg

- linia telefoniczna

- kanalizacja sanitarna

— - granica pasa drogowego

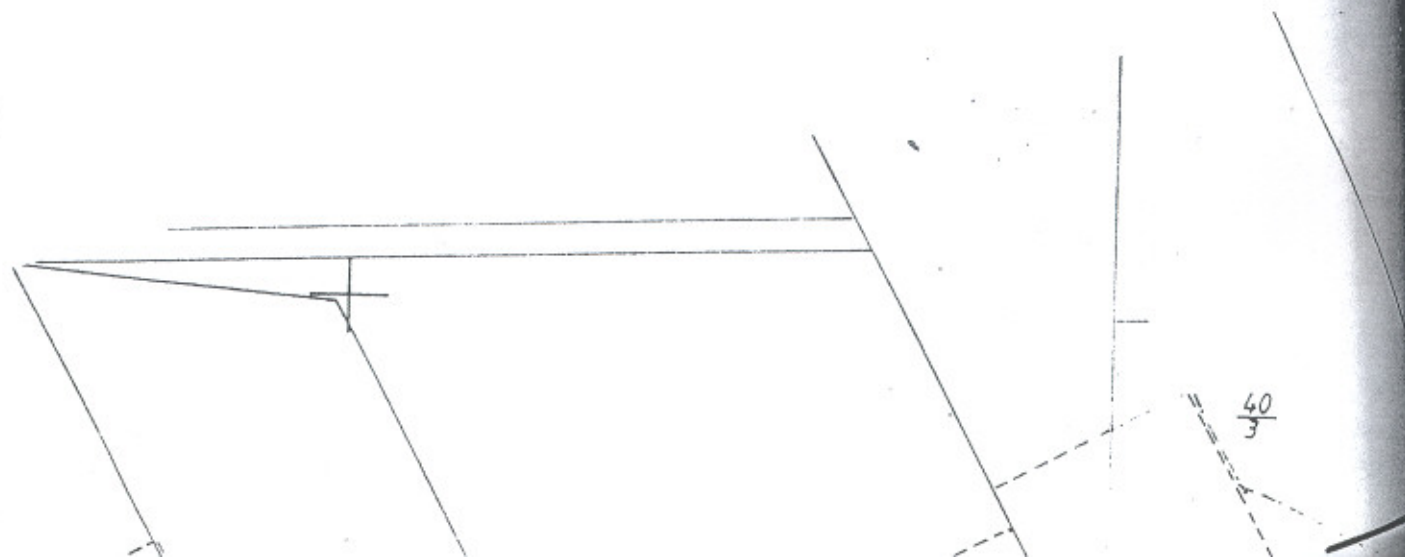


SKALA 1:1000


Romuald Dąbrowski
AN.II.7342 – 59/93
DODP – 44 – 94


Data
i
podpis


Elementy istniejące

- nawie
- napov
- wodo
- linia t
- kanali
- gram

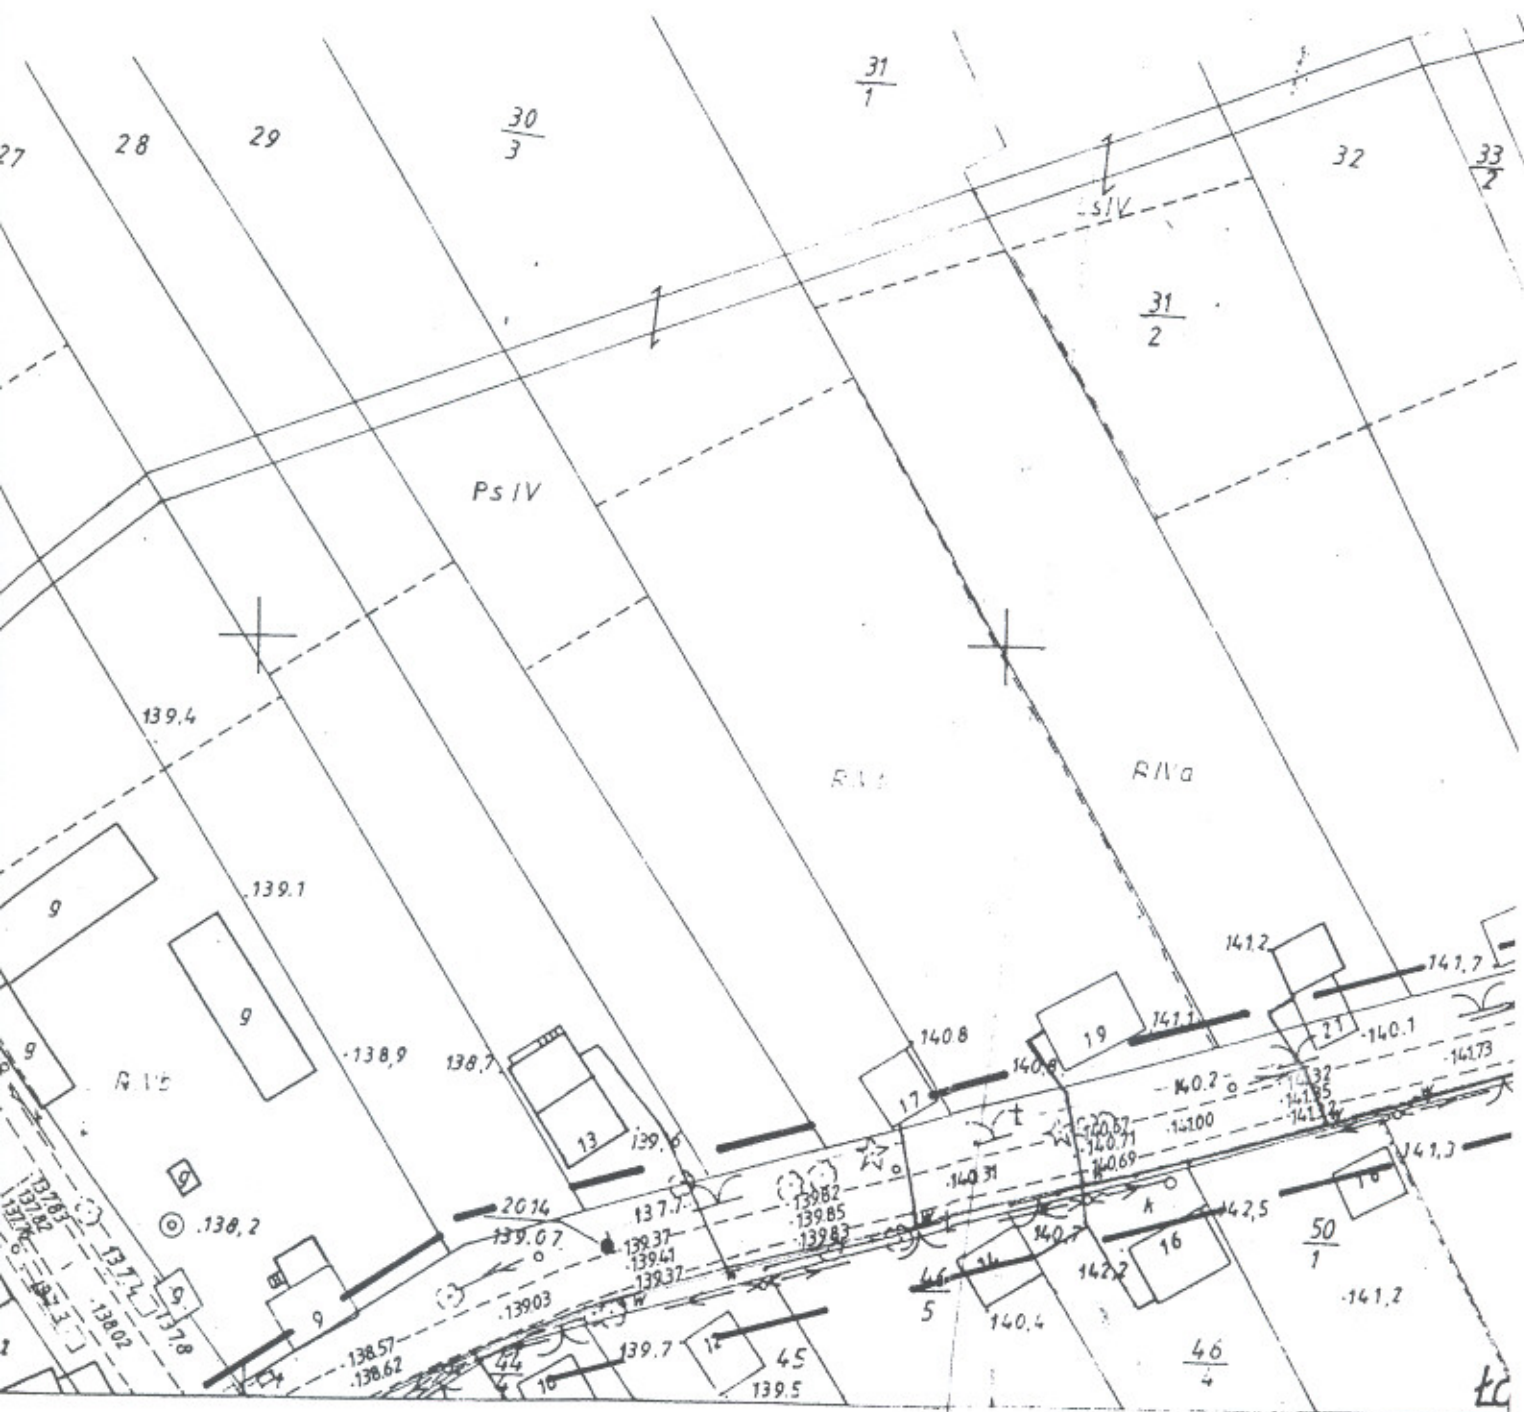

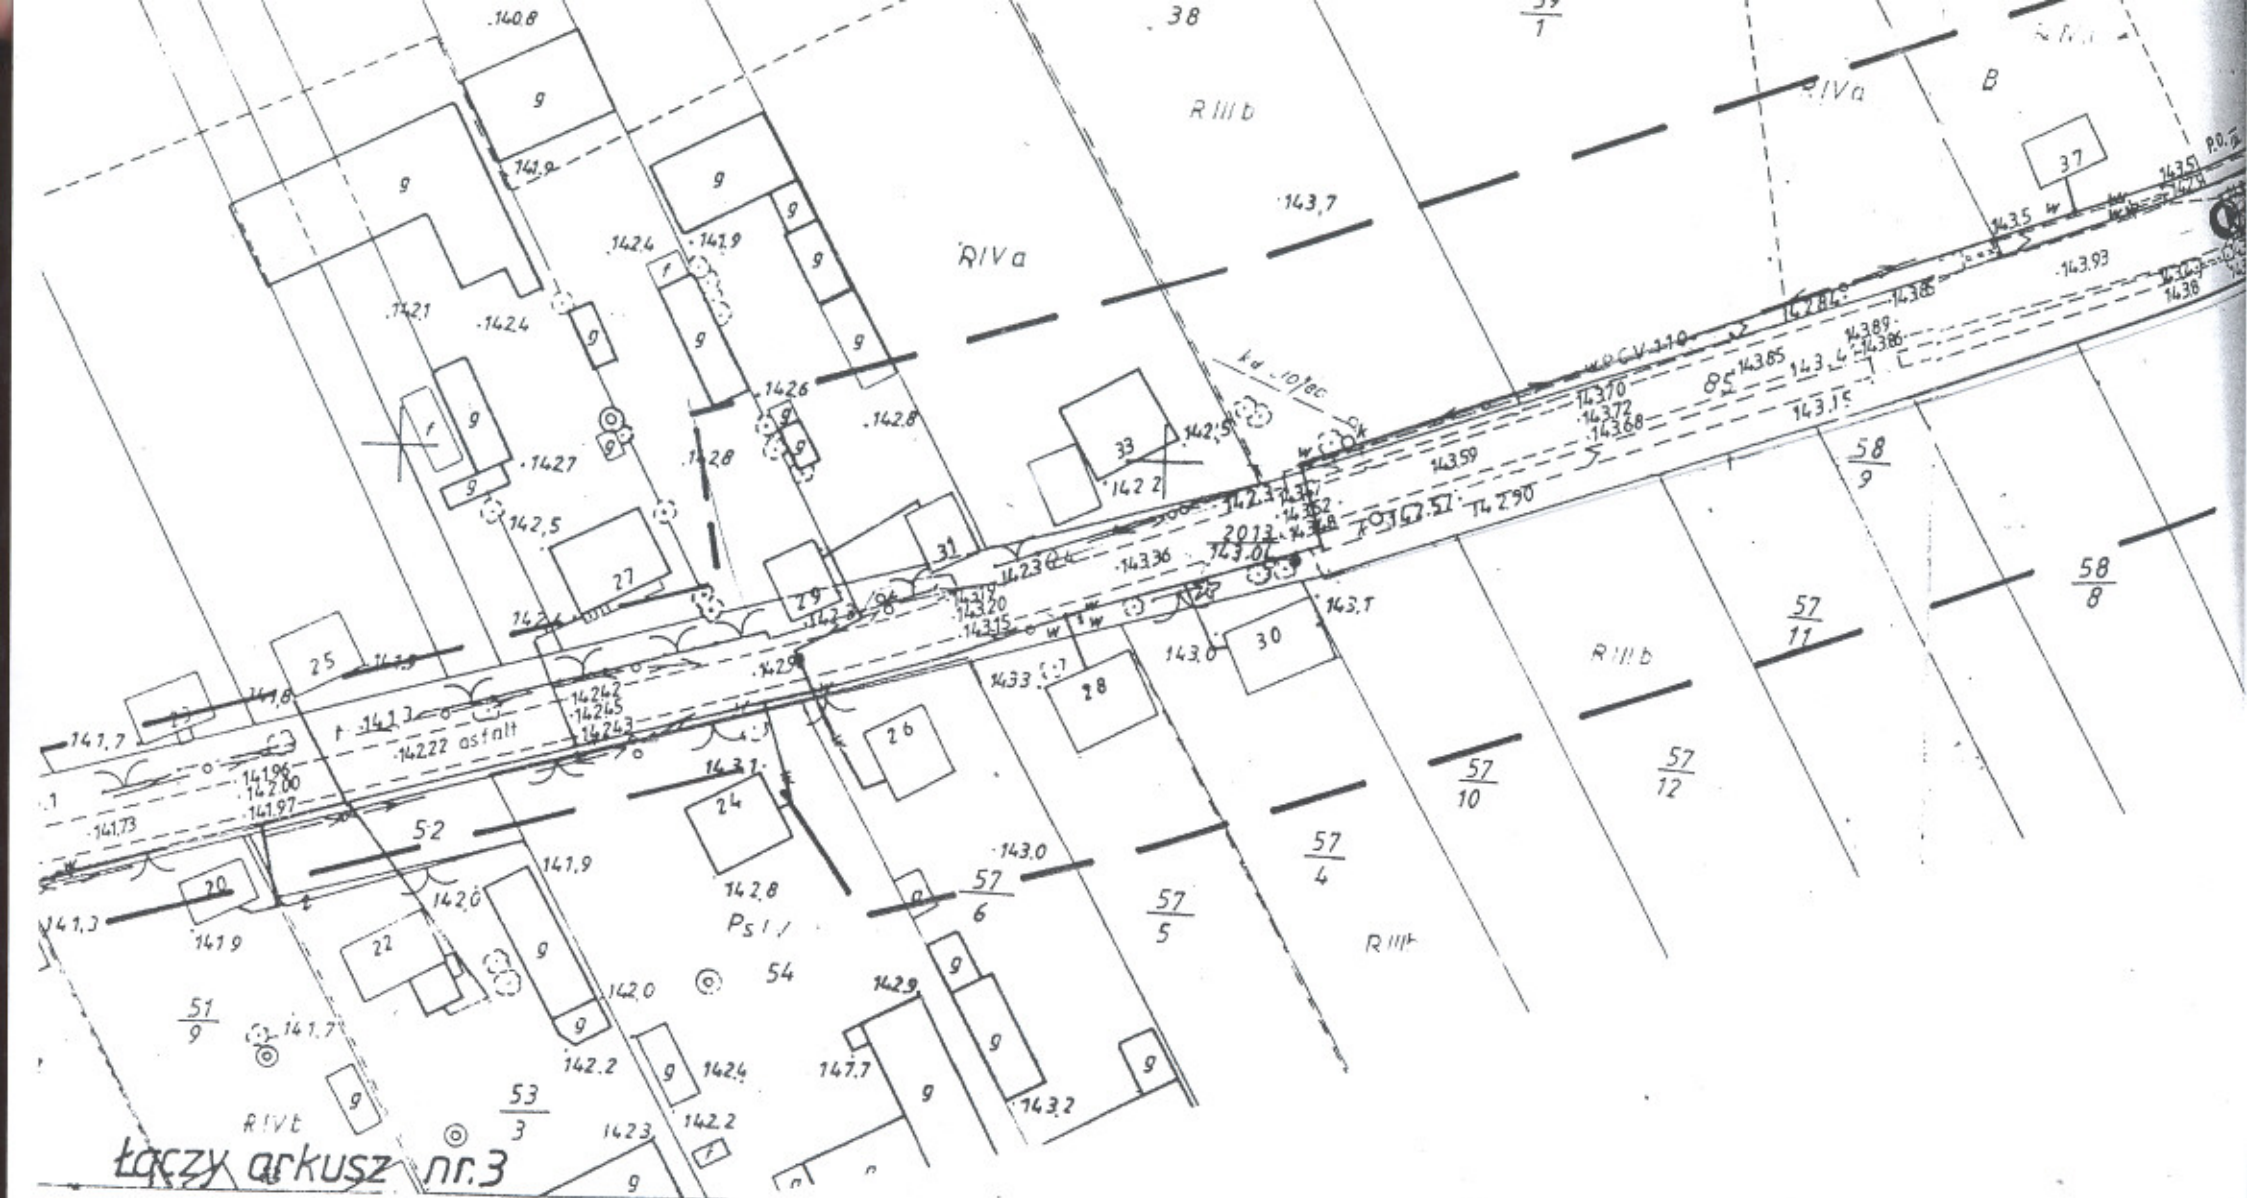

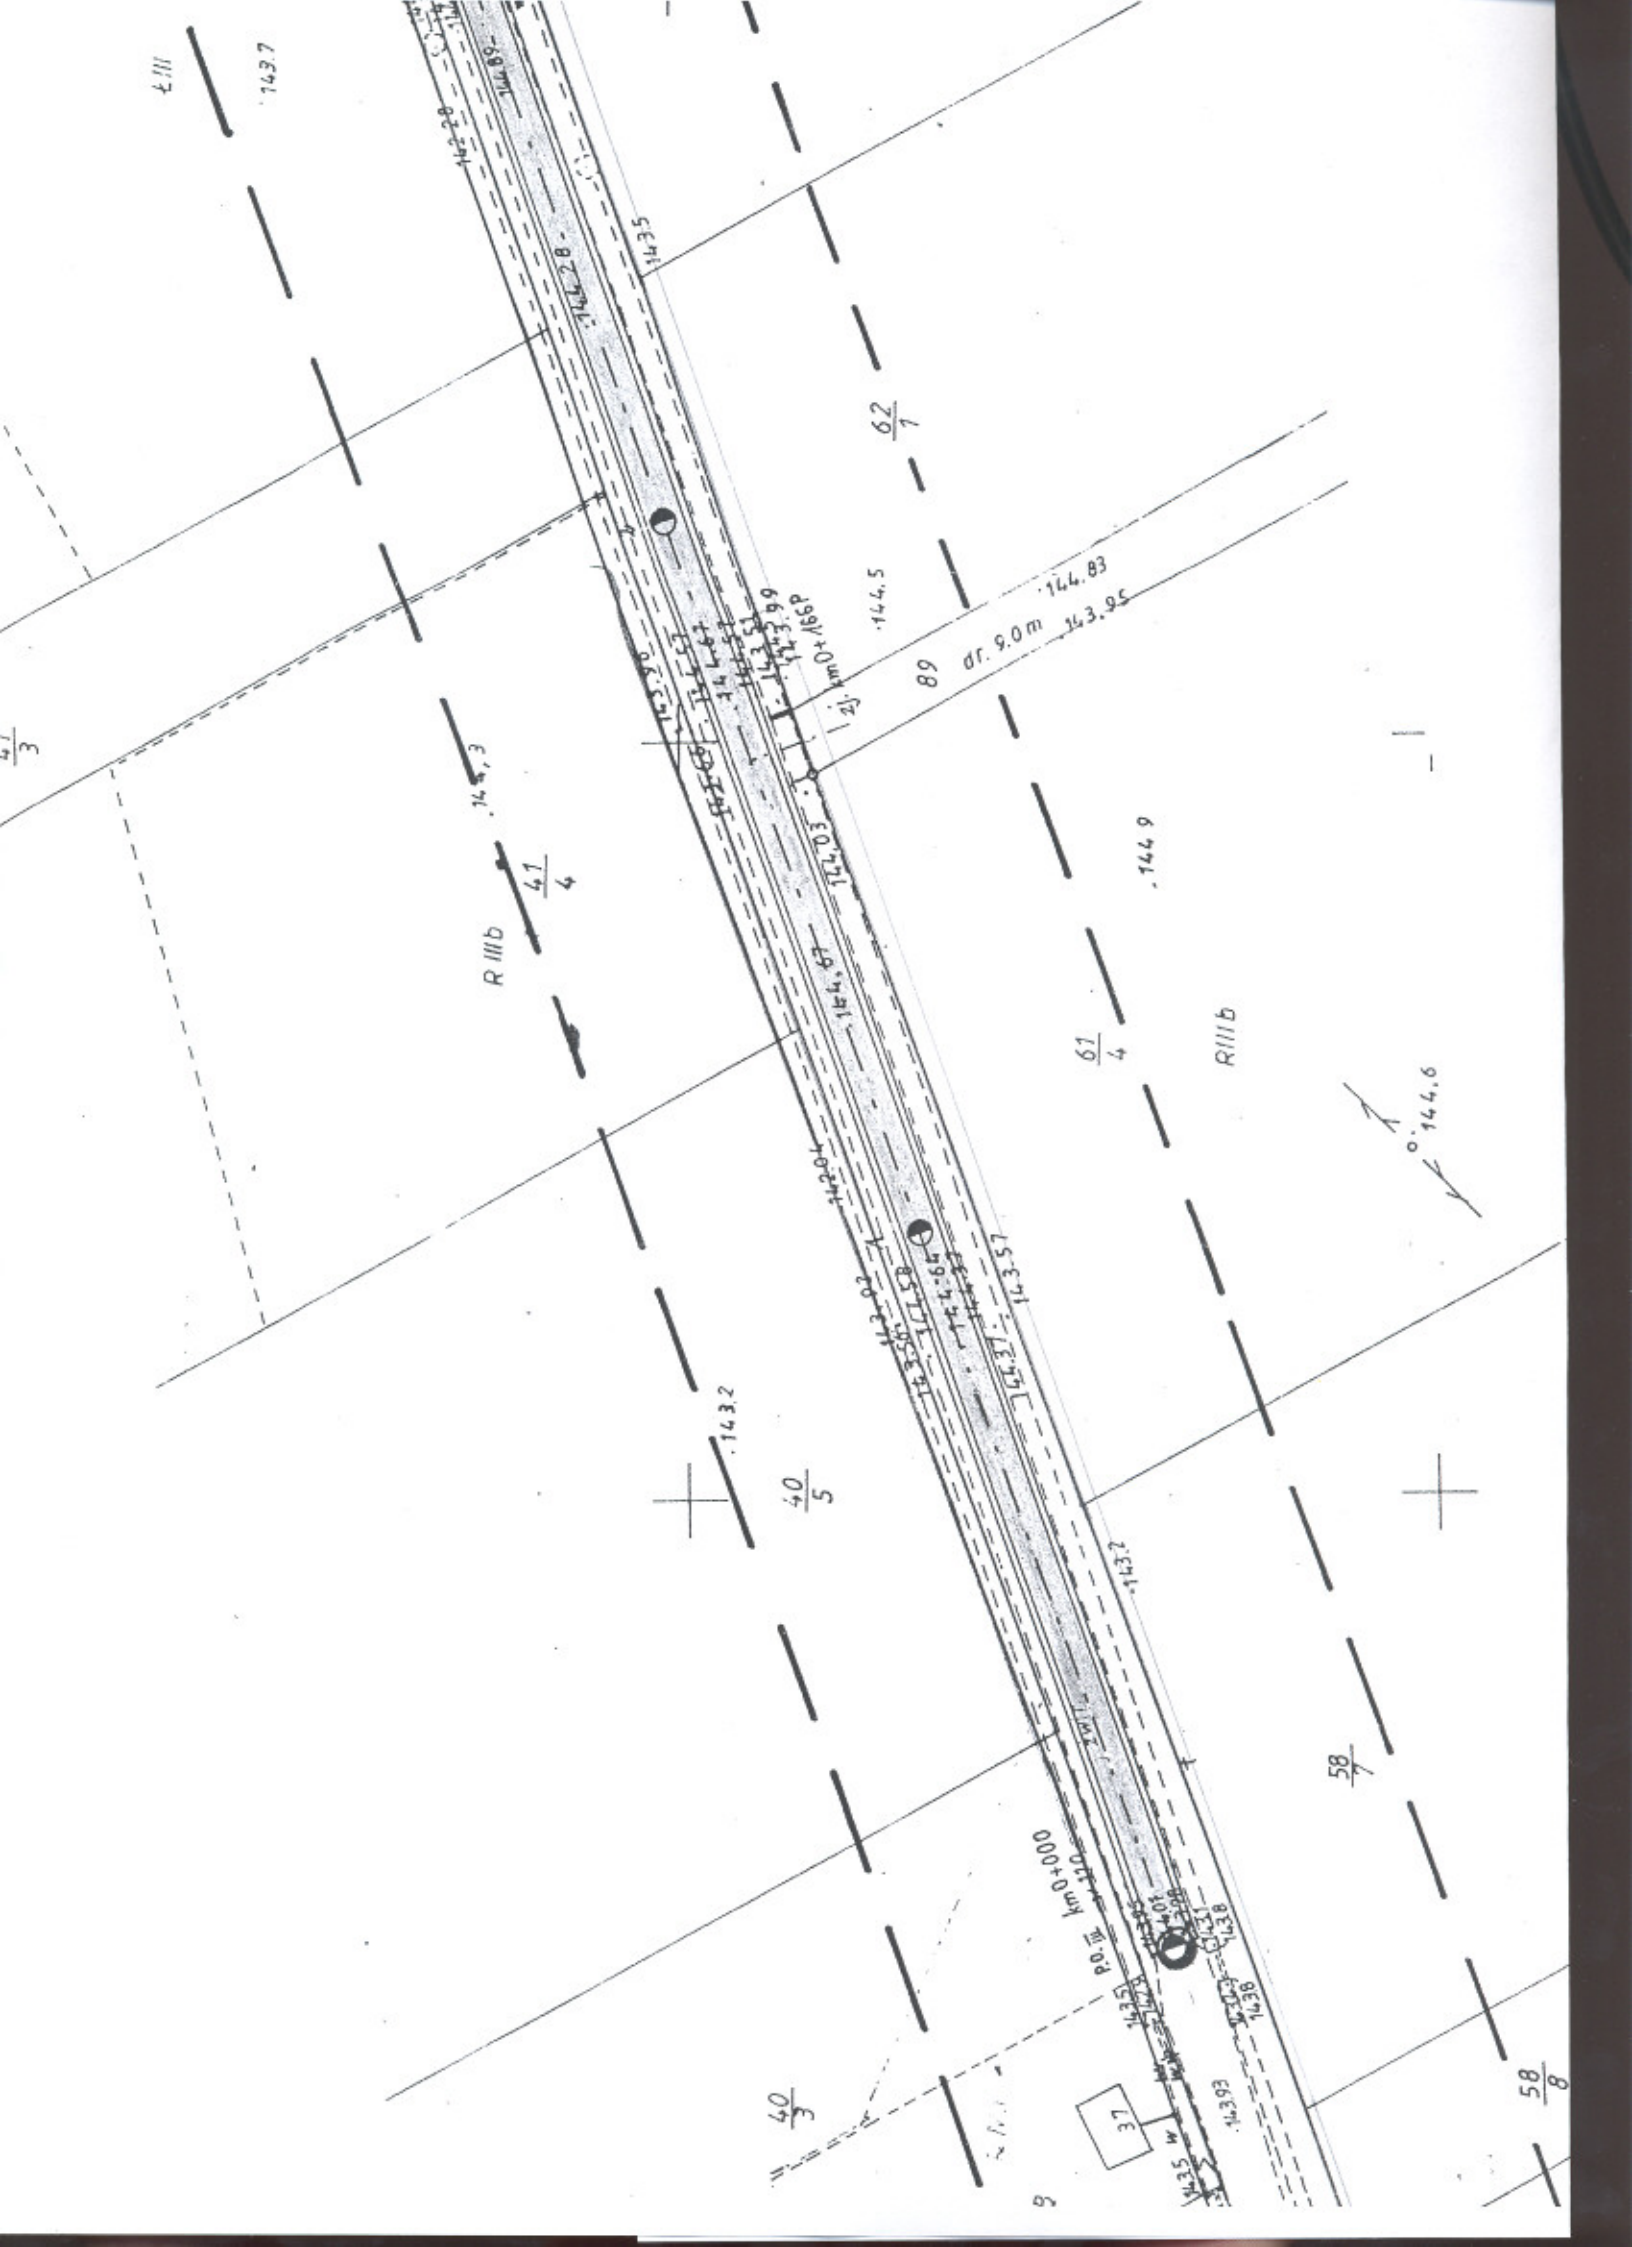

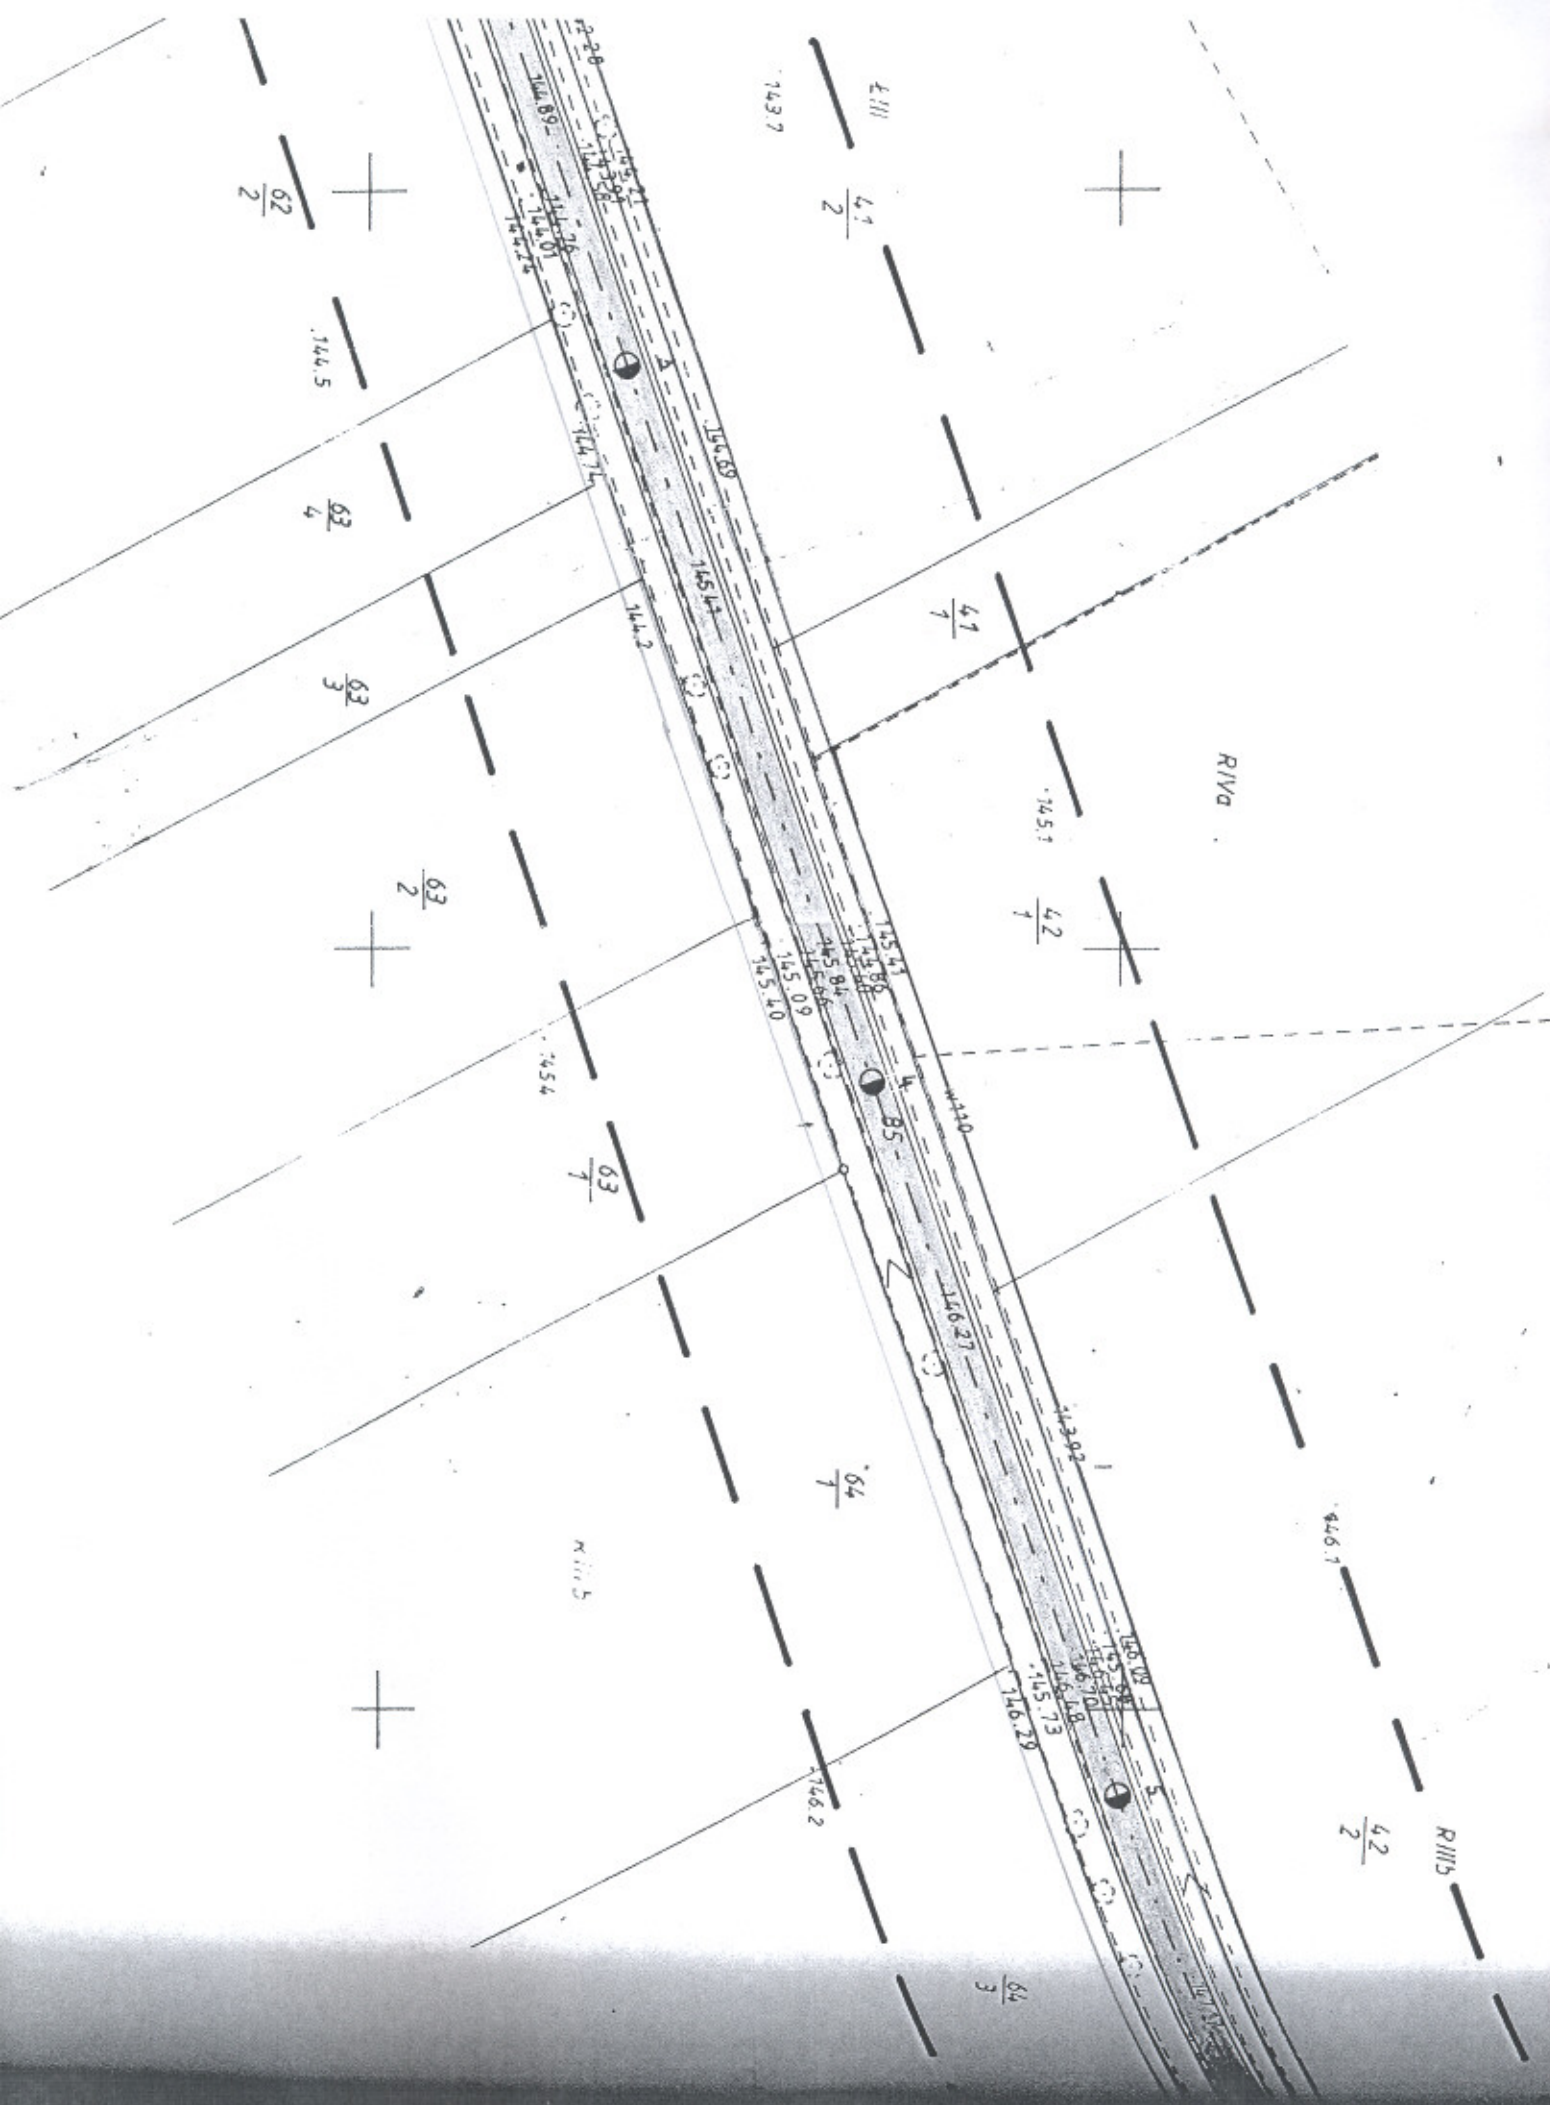

grunty wsi
Pietraszki

R11/b

148.0

147.2

143

95

łączy
arkusz nr.5

150.0

R11/b

$\frac{93}{2}$

147.8

0 + 666.88

1038

147.7

0 + 642.50

KL.I-III

2,1 km 0,64SP

SL.I-III

3/5

0 + 618.12

PL.I-III

146.7

$\frac{66}{1}$

146.55

$\frac{64}{3}$

148.70
148.05
148.34
148.59
147.92
147.07

148.39
147.89
148.55
148.32
147.45
147.89

147.95

147.44

147.45

147.85

147.45

147.17