

INWENTARYZACJA BUDOWLANA

OBIEKT - ŚWIETLICA WIEJSKA

ADRES - MIEŃ


WŁASCICIEL - GMINA BRAŃSK


BRAŃSK CZERWIEC 2009 r.

Wykonał:


USŁUGI
PROJEKTOWO-KOSZTORYSOWE
tech. bud. Kazimierz Szymborski
18-210 SZEPIETOWO ul. Sienkiewicza 41
tel.(086) 476 02 63 NIP 722-114-09-44


tech. bud. Kazimierz Szymborski
18-210 Szepietowo, ul. Sienkiewicza 41
Upr. bud. Nr. Ldm. 33/85 z 85 ust. 2, 86 ust. 3
87 i 18 ust. 1 p. 2 IUAN 11/85 z 82 ust. 2 pkt 1
i 813 ust. 1 pkt 1

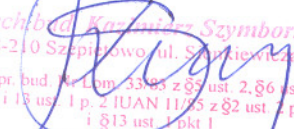


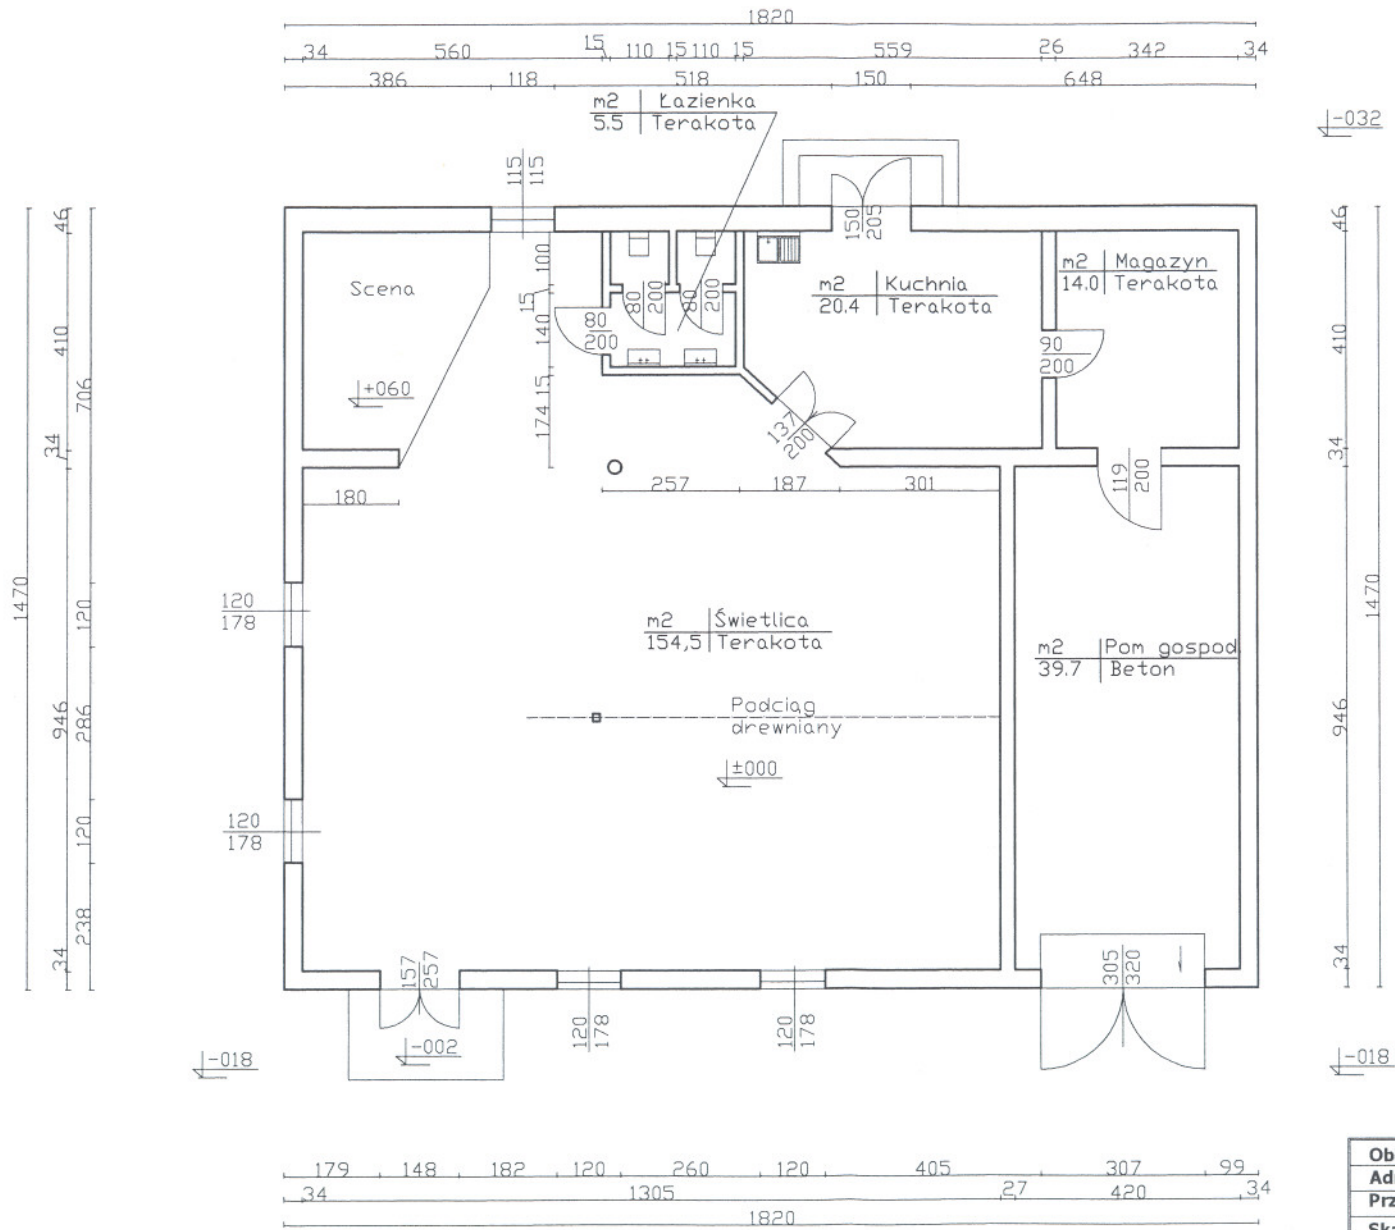


Obiekt	Świetlica wiejska	
Adres	Mieś	
Przedmiot	Rzut przyziemia - inwentaryzacja	
Skala 1: 100	Nr rysunku 2	Nr dz. 370
	17.06.09	

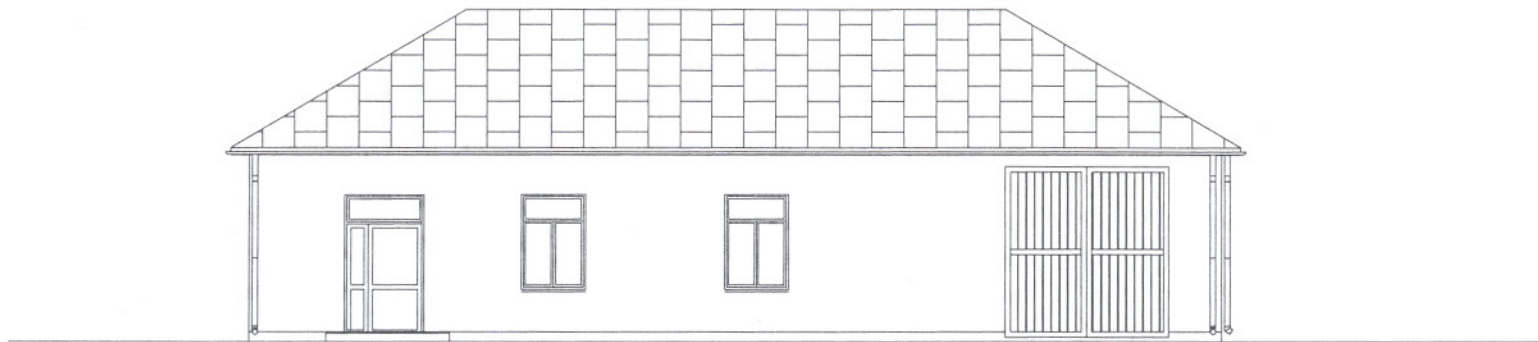

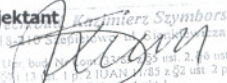Obiekt	Świetlica wiejska	
Adres	Mieś	
Przedmiot	Elewacja poł.-wschodnia- inwentar.	
Skala 1: 100	Nr rysunku 5	Nr dz. 370

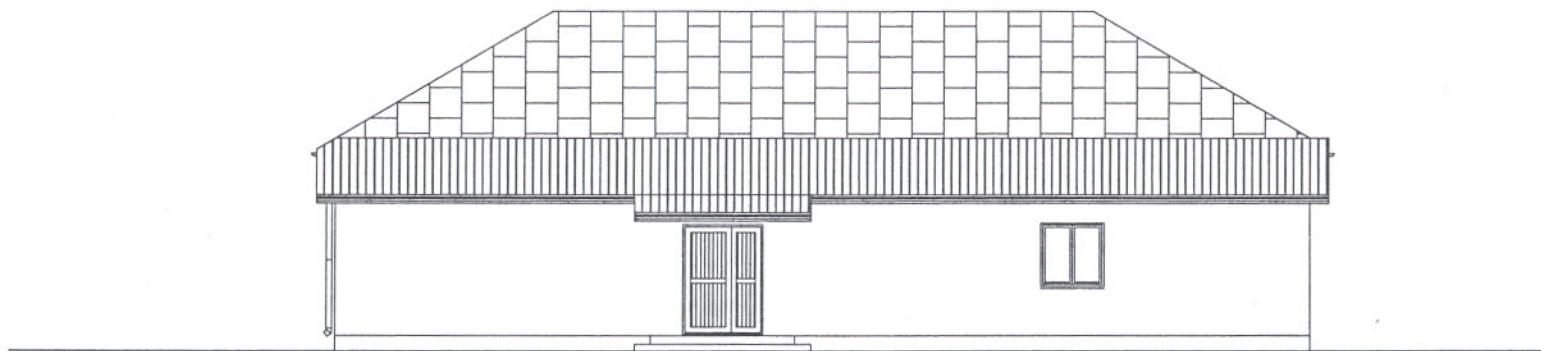

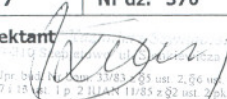Obiekt	Świetlica wiejska	
Adres	Mień	
Przedmiot	Elewacja pół.-zachodnia- inwentar.	
Skala 1: 100	Nr rysunku 7	Nr dz. 370
Data	Projektant	
17.06.08		
<small>Upr. budo. i. 12.000.3.3783 z 05 ust. 2, 06 ust. 3 97 z 18.04.07. 1 p. 2 lit. A 13/05 z 02 ust. 2 pkt 1 z 03 ust. 1 pkt 1</small>		