

INWENTARYZACJA BUDOWLANA

OBIEKT - ŚWIETLICA WIEJSKA

ADRES - HOŁONKI


WŁASCICIEL - GMINA BRAŃSK

BRAŃSK CZERWIEC 2009 r.

Wykonał:


USŁUGI
PROJEKTOWO-KOSZTORYSOWE
tech. bud. Kazimierz Szymborski
18-210 SZEPIETOWO ul. Sienkiewicza 41
tel.(086) 476 02 63 NIP 722-114-09-44

tech. bud. Kazimierz Szymborski
18-210 Szepietowo ul. Sienkiewicza 41
Upr. bud. Nr Lom/33/85 z 85 ust. 1, 2, 3, 6
§7 i 13 ust. 1 pkt 1, 2, 11/85 z 85 ust. 1 pkt 1
i §13 ust. 1 pkt 1

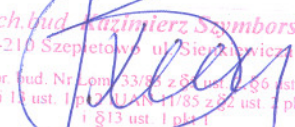

PLAN STRUACYJNY DZIAŁKI nr 106/1
 ADRES OBIEKTU: HOŁONKI
 WŁASCICIEL: GMINA BRAŃSK

SKALA 1 : 1000

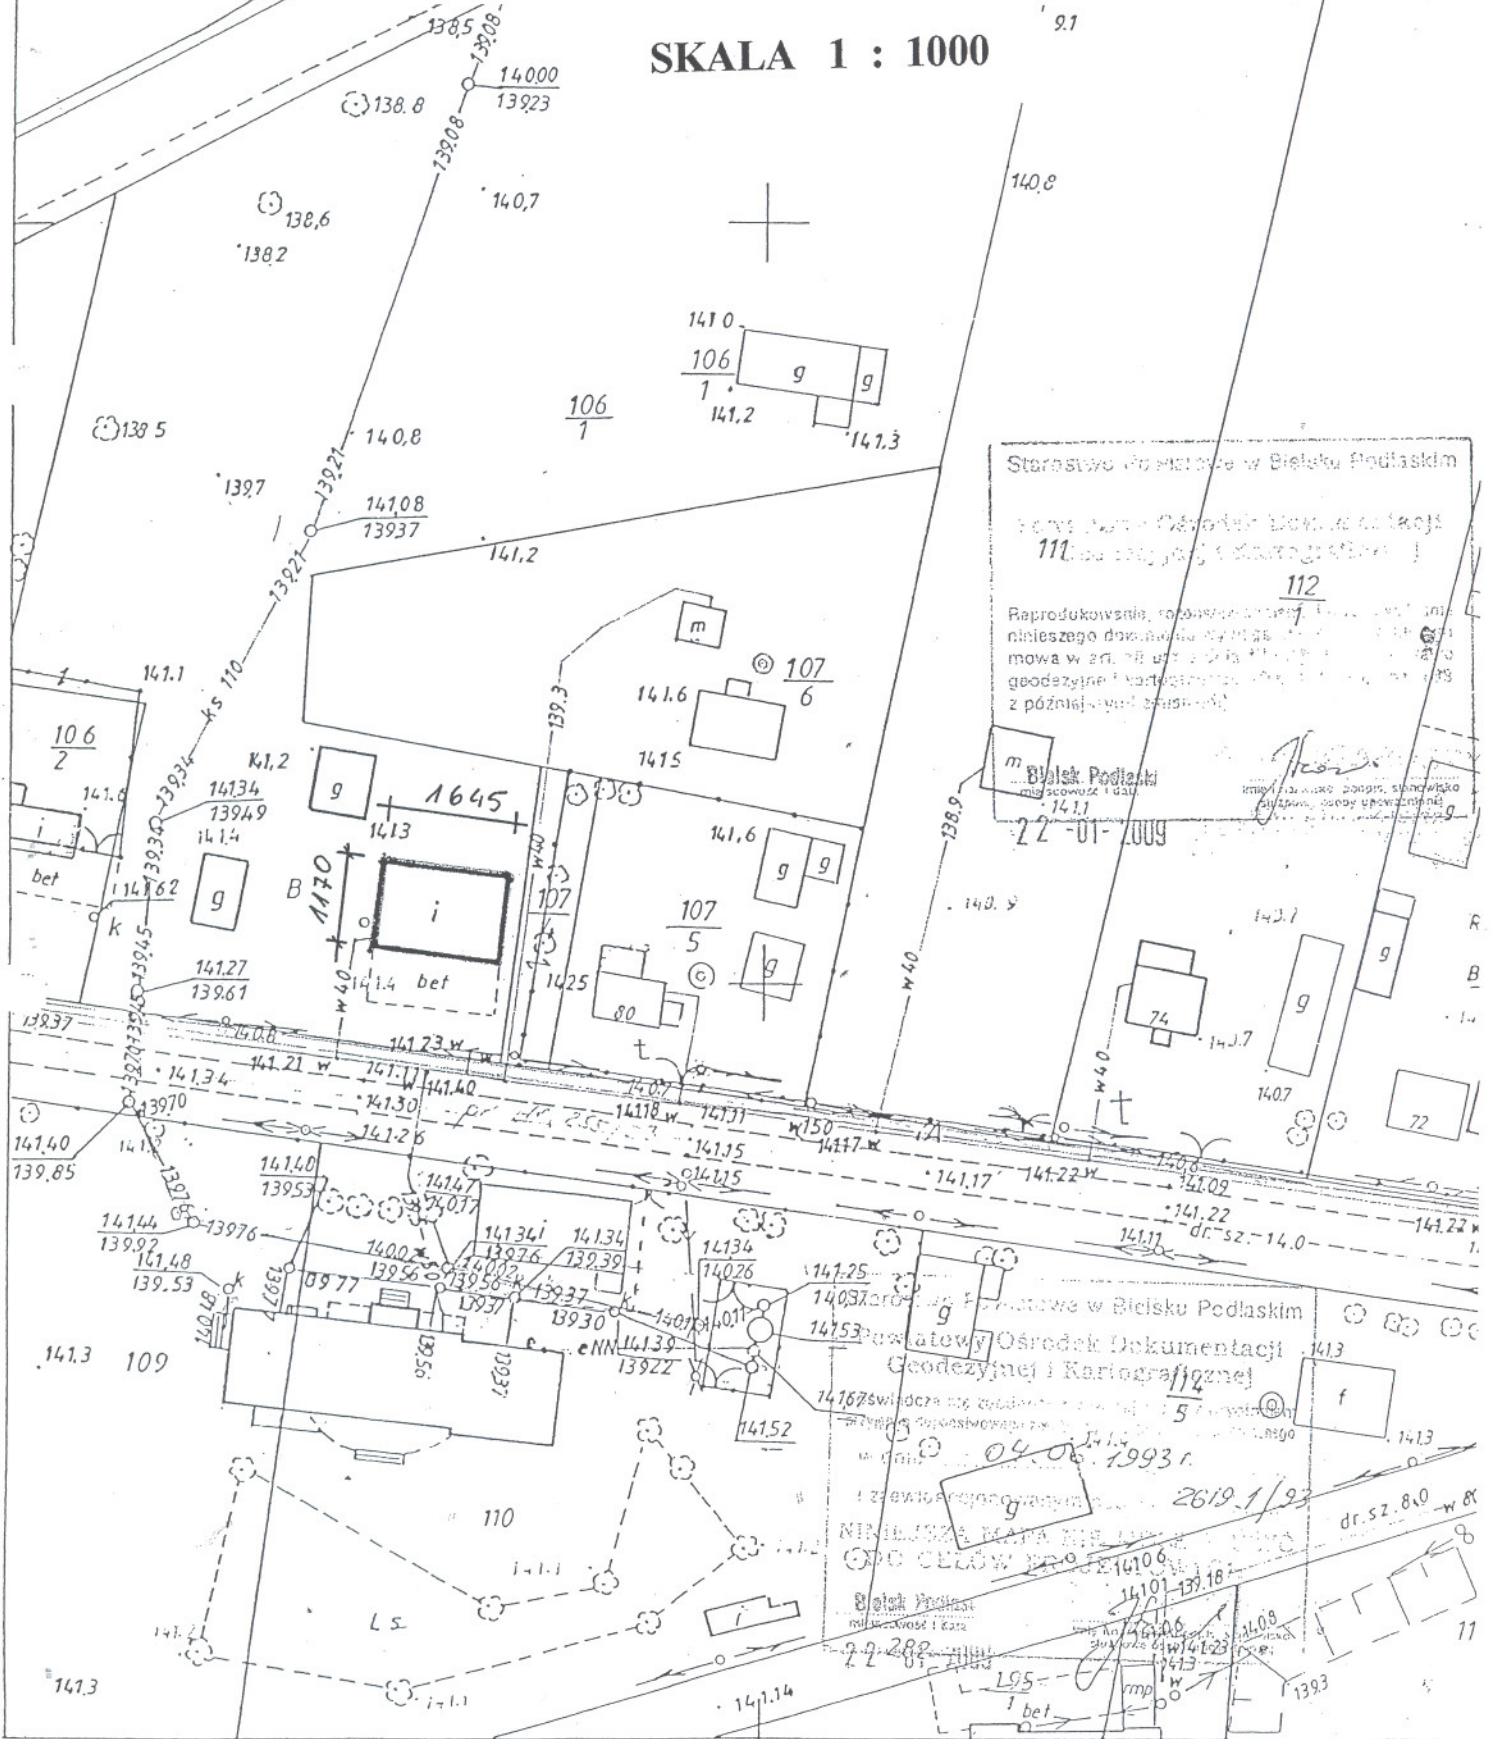



Starostwo Powiatowe w Białym Podlaskim
 Powiatowy Ośrodek Dokumentacji
 Geodezyjnej i Kartograficznej
 112
 Reprodukowanie, rozpowszechnianie i inne
 niniejszego dokumentu jest zabronione bez
 mowa w art. 17 ust. 1 pkt 1) ustawy z dnia 20
 geodezyjne i kartograficzne (Dz. U. z 1993 r.
 z późn. zmianami)


Białek Podlaski
 14.11
 22-01-2009

Starostwo Powiatowe w Białym Podlaskim
 Powiatowy Ośrodek Dokumentacji
 Geodezyjnej i Kartograficznej
 112
 14.167
 04.08.1993 r.
 2619.1/93
 NINIEJSZA MAPA NIE JEST
 CDO CELOWO PRZEZNACZONA
 Białek Podlaski
 22-282

Kazimierz Szymorski
 Inż. bud. Kazimierz Szymorski
 18-210 Szepietowo ul. Senkiewicza 41
 Up. bud. 11/100m 33/83-85 ust. 2/86 ust. 3
 87 i 13 ust. 1 p. 2 IUA 11/85 z 82 ust. 2 pkt 1
 1913 ust. 1 pkt 1

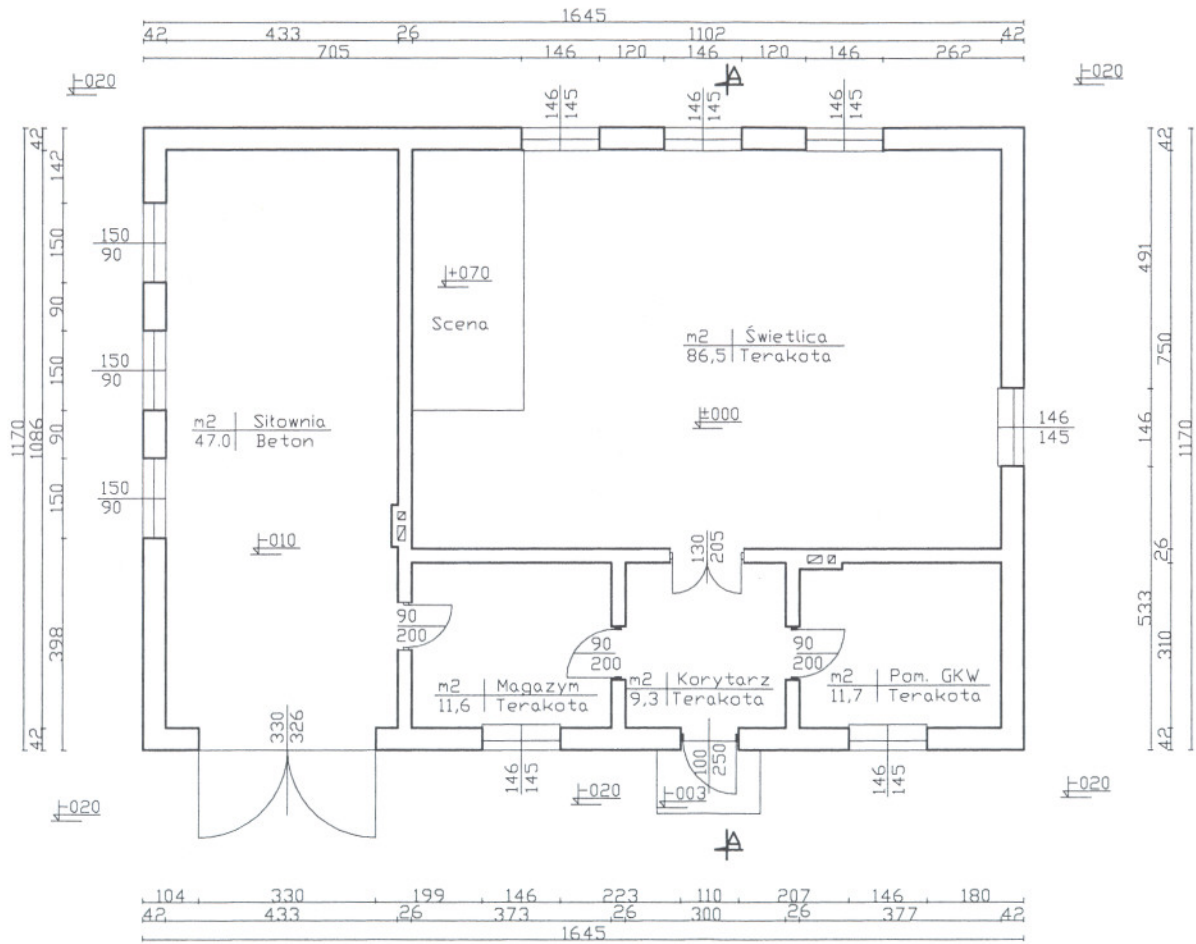


Obiekt	Świetlica wiejska	
Adres	Holonki	
Przedmiot	Rzut przyziemia - <i>CONVENT.</i>	
Skala 1: 100	Nr rysunku 2	Nr dz. 106/1
Data	Projektant	
12.06.2009r.		

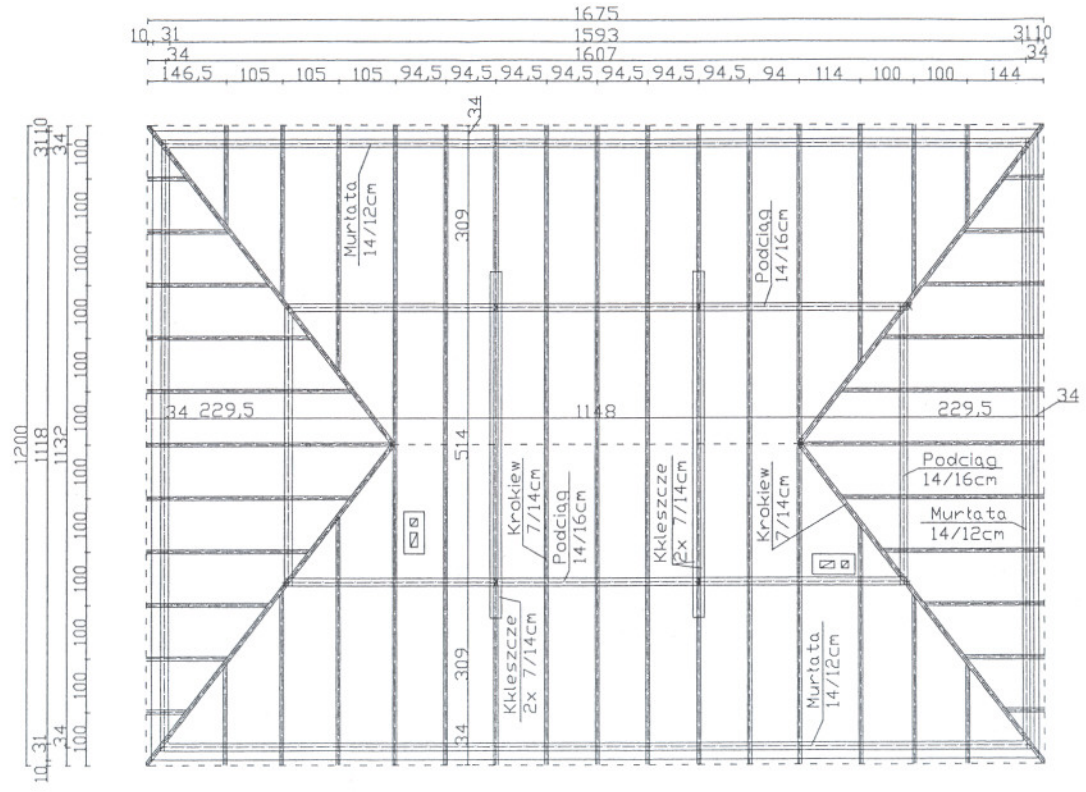



Obiekt	Świetlica wiejska	
Adres	Holonki	
Przedmiot	Rzut więźby dachowej - JN WENT.	
Skala 1: 100	Nr rysunku 3	Nr dz. 106/1
Data	Projektant	
12.06.2009r.	<i>[Signature]</i>	

20-500 Wąsoszyn, Symborski
 ul. 3 Maja 41, 50-500 Wąsoszyn
 tel. (71) 72 11 11, 71 72 11 12, 71 72 11 13
 fax (71) 72 11 14, 71 72 11 15
 e-mail: biuro@skanska.pl, biuro@skanska.pl

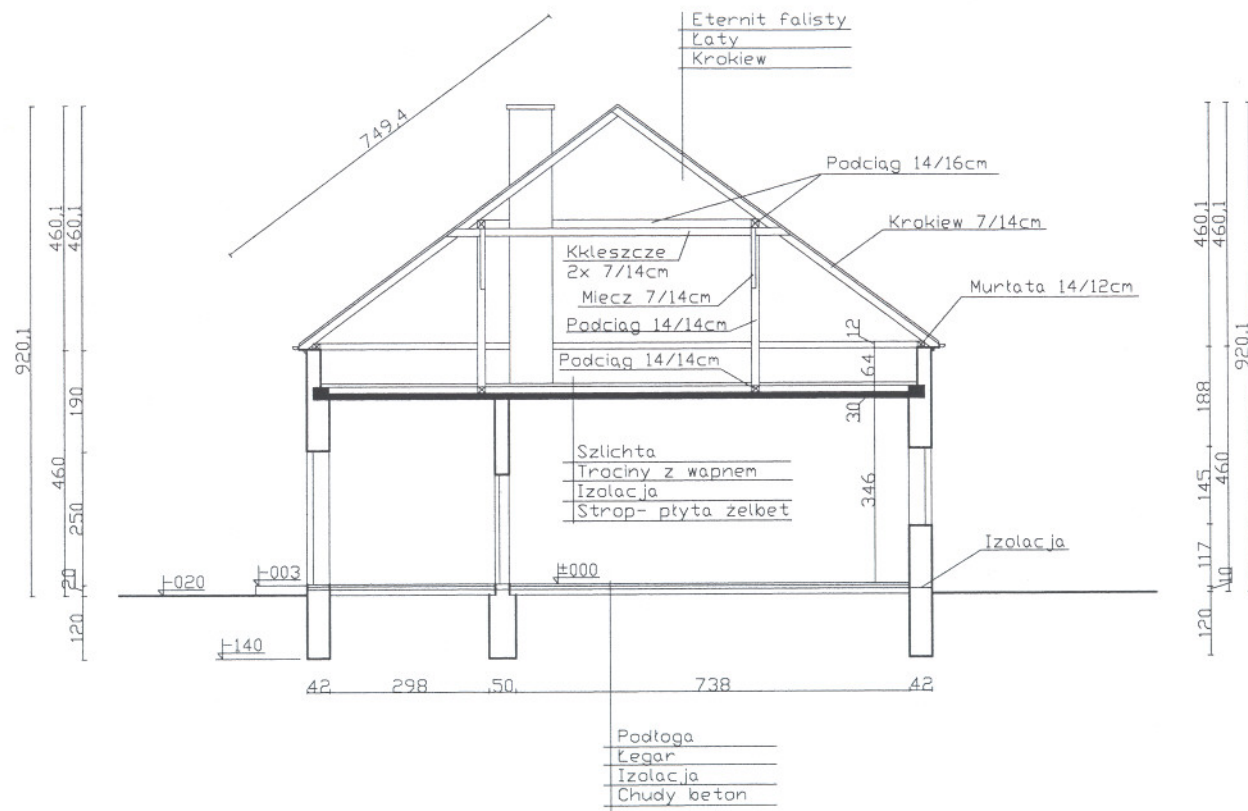



Obiekt	Świetlica wiejska	
Adres	Holonki	
Przedmiot	Przekrój A - A - inwentaryzacja	
Skala 1: 100	Nr rysunku 4	Nr dz. 106/1
Data	Projektant	
12.06.2009r.	<small> Tech. Biuro Architektury i Inżynierii w Skarżymku 18-270 Skarżynka, ul. Kwiecicka 4 Upr. bud. Nr. 330/285, tel. 2 86 101 31 97-413-11-1000, FAX 11/03 2 82 281, 2 pkt. 1/2 11/03 1 pkt. </small>	

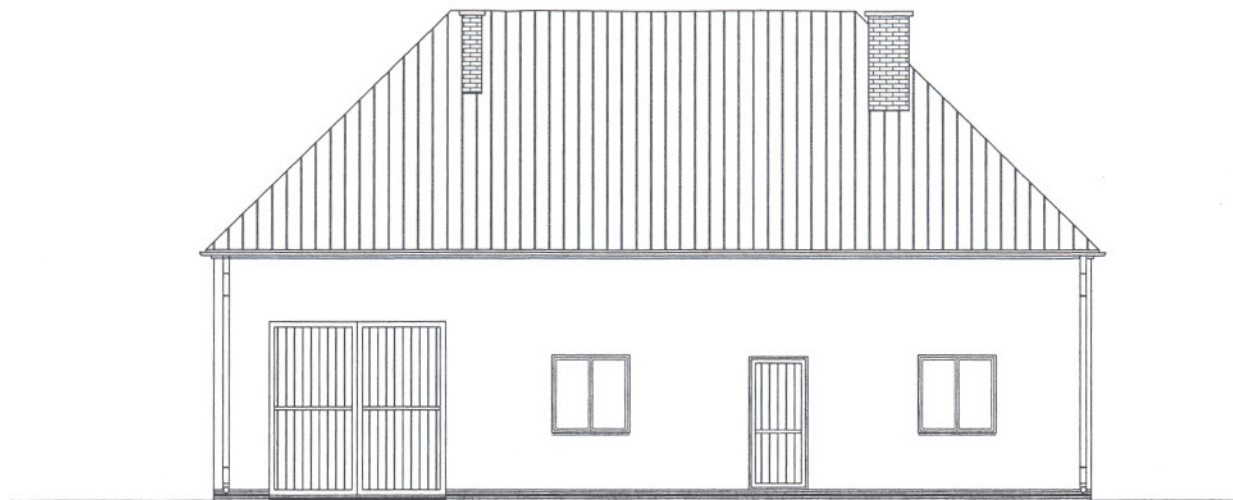

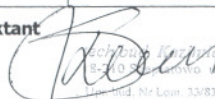Obiekt	Świetlica wiejska	
Adres	Holonki	
Przedmiot	Elewacja południowa - JNWENT.	
Skala 1: 100	Nr rysunku 6	Nr dz. 106/1
Data	Projektant	
12.06.2009r.		

Techn. Kancel. Arch. Szymborski
 8-70 000 000 Wo. Sienkiewiczza 41
 ul. Wł. Nr. Lecz. 33/83 - 15 str. 2, 86 str. 3
 02-111 000 1-2 11100-115 x 82 ust. 2 pkt 1
 1 @ 12 str. 1 pkt 1

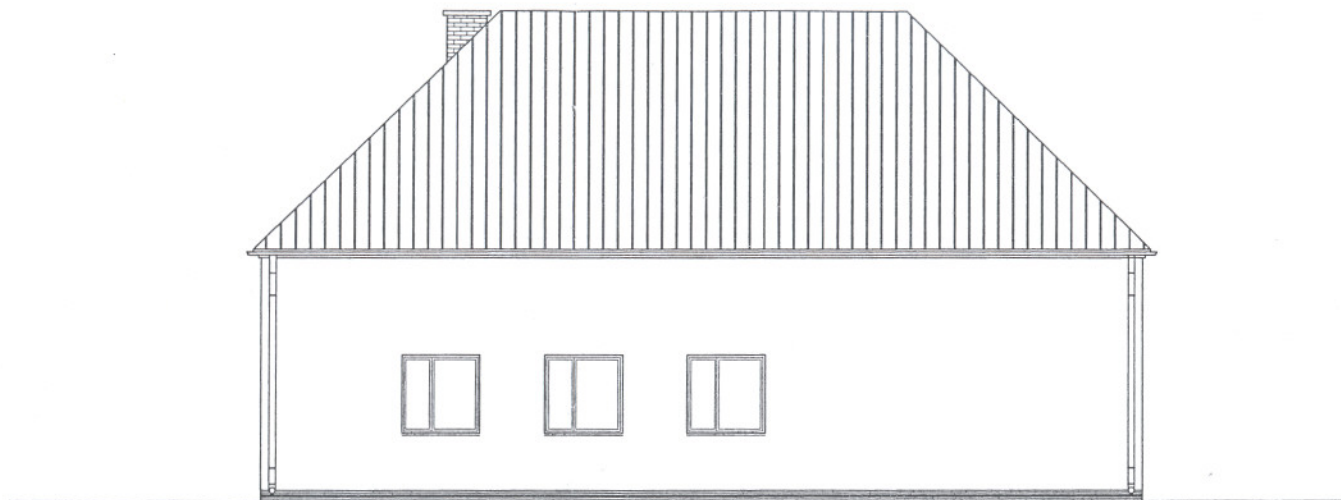

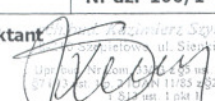Obiekt	Świetlica wiejska	
Adres	Holonki	
Przedmiot	Elewacja północna - JAWENT.	
Skala 1: 100	Nr rysunku 8	Nr dz. 106/1
Data	Projektant	
12. 06. 2009r.		

Projektant: Inżynier Szymon Szymonowski
ul. Siekiewicza 41
11-753 732 ust. 2 pkt 1
11-753 732 ust. 1 pkt 1