

INWENTARYZACJA BUDOWLANA

OBIEKT - ŚWIETLICA WIEJSKA

ADRES - KIERSNOWO


WŁASCICIEL - GMINA BRAŃSK

BRAŃSK CZERWIEC 2009 r.

Wykonał:


USŁUGI
PROJEKTOWO-KOSZTORYSOWE
tech. bud. Kazimierz Szymborski
18-210 SZEPIETOWO ul. Sienkiewicza 41
tel.(086) 476 02 63 NIP 722-114-09-44

tech. bud. Kazimierz Szymborski
18-210 Szepietowo ul. Sienkiewicza 41
Upr. bud. Nr. 101/05/95 z 85 ust. 2, 96 ust. 3
§7 i 13 ust. 1, 6, 2, 10AIC 11/85 z 82 ust. 2 pkt 1
§13 ust. 1 pkt 1

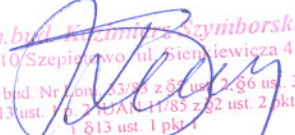

PLAN SYTUACYJNY DZIAŁKI nr 301/2 ADRES OBIEKTU: KIERSNOWO WŁAŚCICIEL: GMINA BRAŃSK

SKALA 1 : 1000

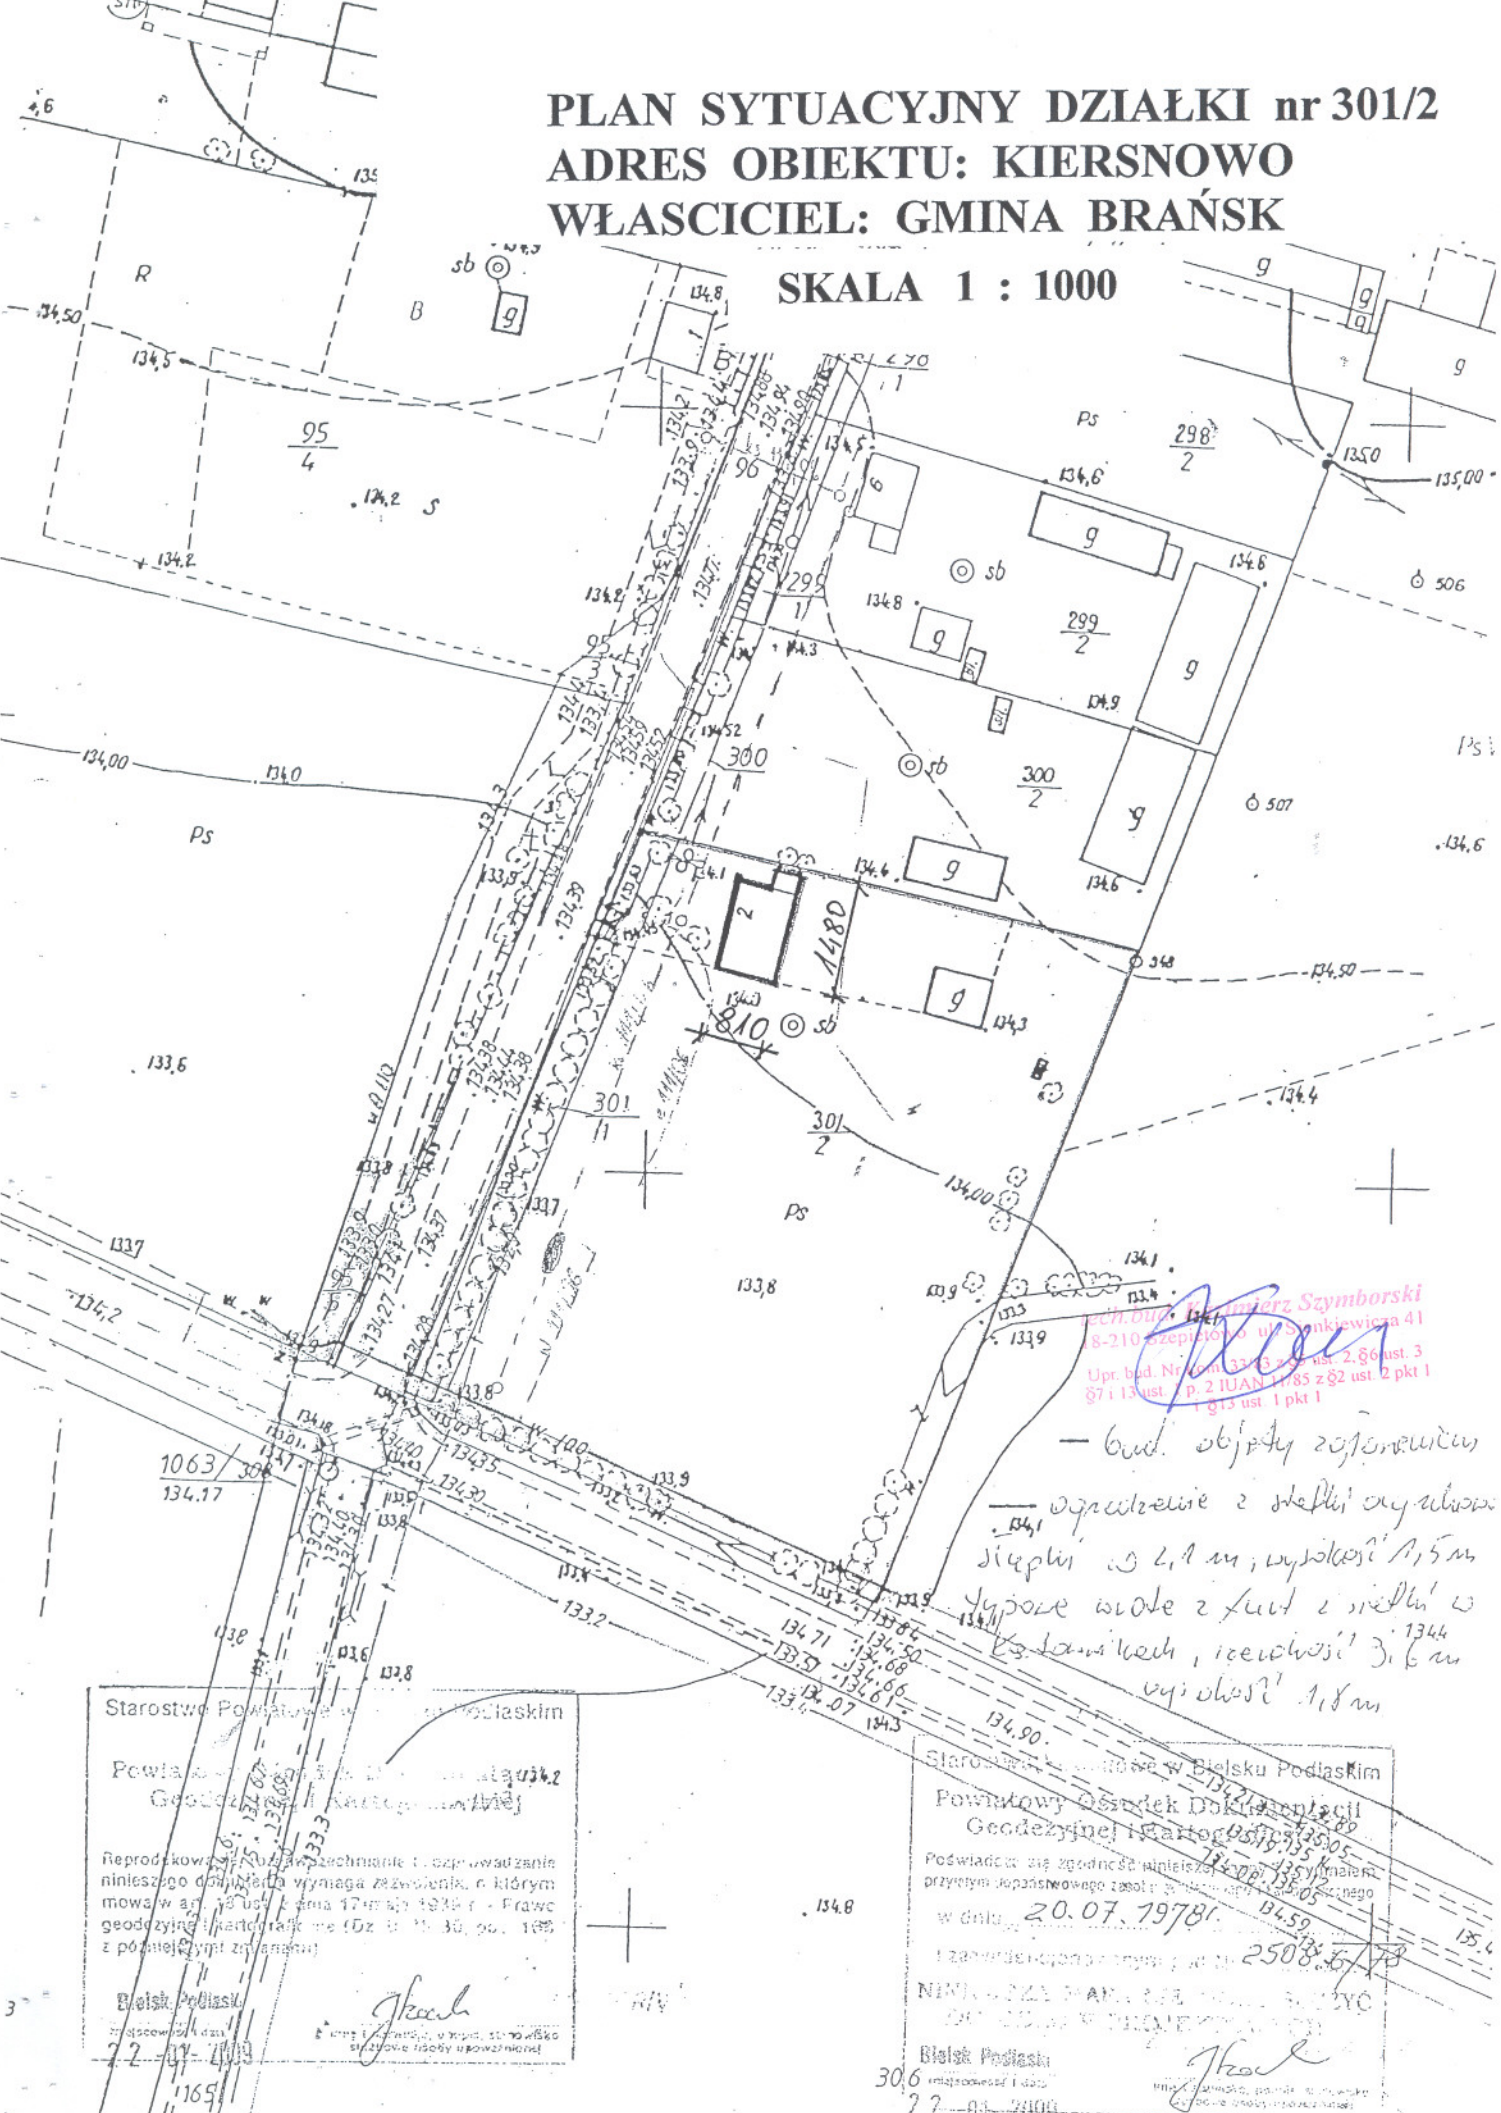


8-210 Szepietówo ul. Sankiewicza 41
Upr. bud. Nr 001/3346 - 133 ust. 2, 86 ust. 3
87 i 133 ust. 1, 2 IUAN 11/85 z 82 ust. 2 pkt 1
1 g13 ust. 1 pkt 1

- bud. objęty rezerwowacją
- oparczenie z stępli cyrulowa
szerokość 2,4 m, wysokość 1,5 m
typowe wiata z futerkiem i siatką z
krawężnikiem, szerokość 3,6 m
wysokość 1,8 m


Powiatowy Ośrodek Dokumentacji
Geodezyjnej i Kartograficznej
Reprodukowanie i rozprowadzanie
niniejszego dokumentu wymaga zezwolenia, o którym
mowa w art. 18 ust. 1 i 2 oraz 17 ust. 1 - Prawo
geodezyjne i kartograficzne (Dz. U. z 19.06.1985
z późniejszymi zmianami)


Powiatowy Ośrodek Dokumentacji
Geodezyjnej i Kartograficznej
Podświadczam się zgodność niniejszego
przytym państwowego zasobu geodezyjnego
w dniu 20.07.1978r.
2508-67/78
NINIEJSZA MAPA JEST WYKONANA
PRZEZ

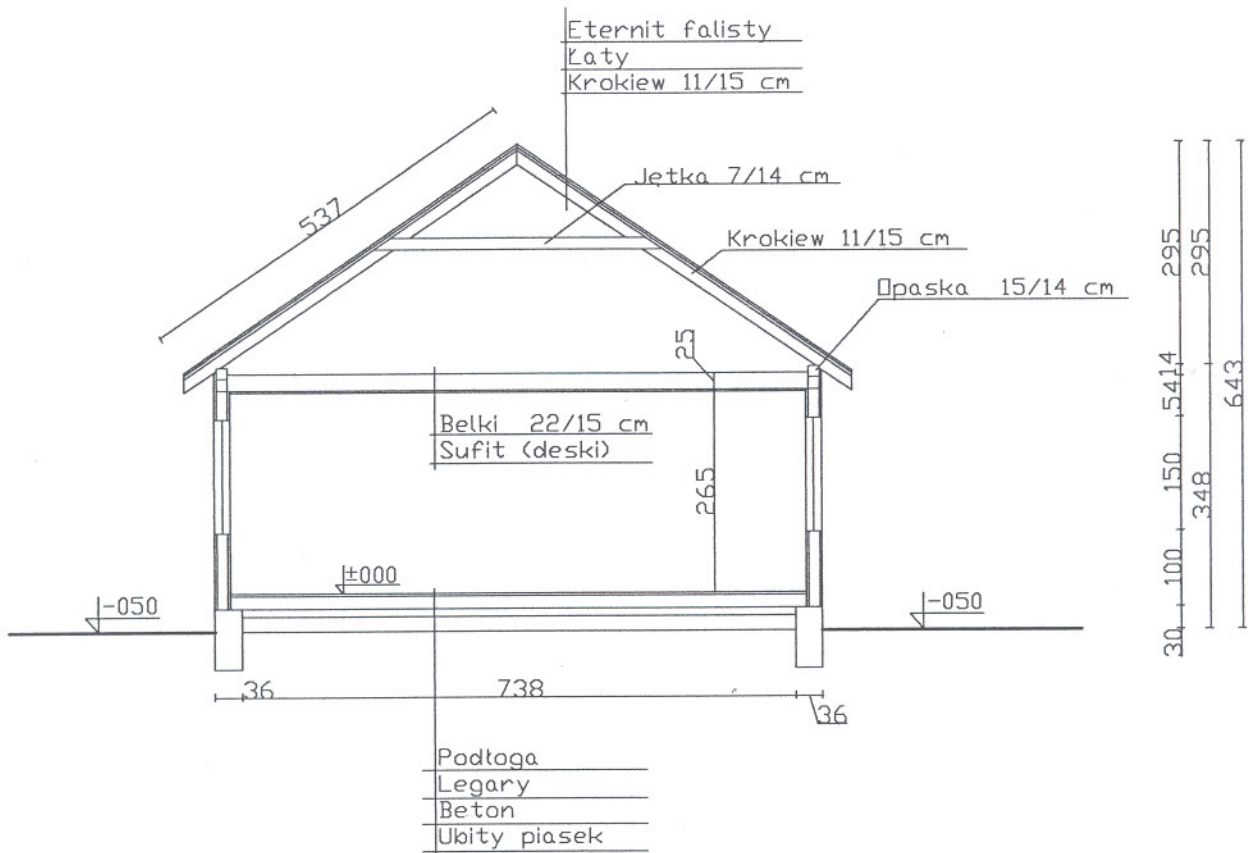

Obiekt	Świetlica wiejska	
Adres	Kiersnowo	
Przedmiot	Przekrój A-A - JNWENT.	
Skala 1: 50	Nr rysunku 4	Nr dz. 301/2
Data	Projektant	
15.06.2009r.	Kazimierz Szymborski	
	18-210 Szeznowo ul. Stankiewicz 41	
	Upł. bud. W. 1 km 53/8 Lz. 85 ust. 2, 86 ust. 3	
	§7 i 13 ust. 1 p. 2 II AN 11.85 z 82 ust. 2 pkt 1	
	§ 12 ust. 1 pkt 1	

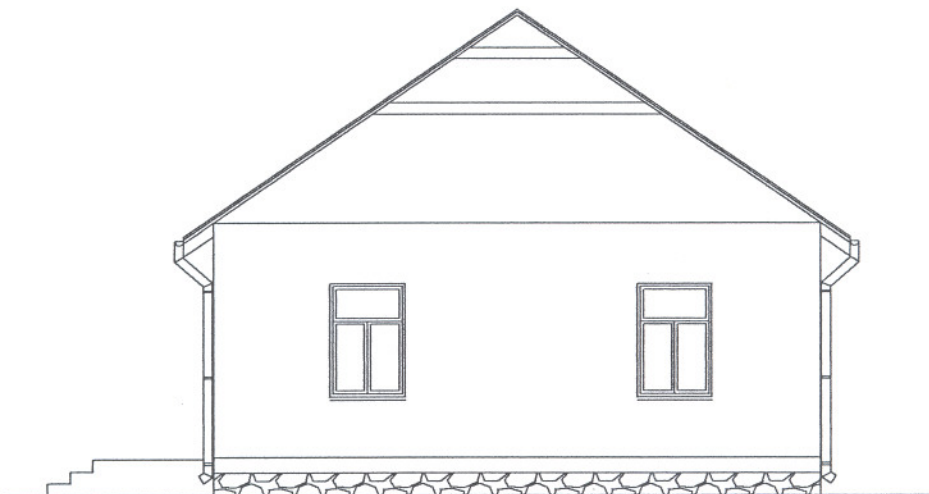

Obiekt	Świetlica wiejska	
Adres	Kiersnowo	
Przedmiot	Elewacja południowa - JNWENT.	
Skala 1: 50	Nr rysunku 6	Nr dz. 301/2
Data	Projektant	
15.06.2009r.	<i>Kazimierz Szymborski</i> ul. Siekiewicza 41 Upr. bud. Nr zam. 3-83 z g3 ust. 2, §5 ust. 3 §7 i 13 ust. 1 p. 2 UAN 11/85 z §2 ust. 2 pkt 1 i §13 ust. 1 pkt 1	



Obiekt	Świetlica wiejska	
Adres	Kiersnowo	
Przedmiot	Elewacja północna - JNWENT.	
Skala 1: 50	Nr rysunku 8	Nr dz. 301/2
Data	Projektant <i>Krzysztof Szymborski</i>	
<i>15.06.2009r.</i>	<i>[Signature]</i> 18-21 Sześćcietnyo ul. Świetlica 41 Upr. bud. Nr Lon. 33 83 1 85 ust. 2, § 6 ust. 3 § 7 i 13 ust. 1, § 10 AN 11/85 z § 2 ust. 2 pkt 1 i § 13 ust. 1 pkt 1	

