


Początek projektowanej trasy km 0+0,00

Koniec projektowanej trasy km 0+375,00

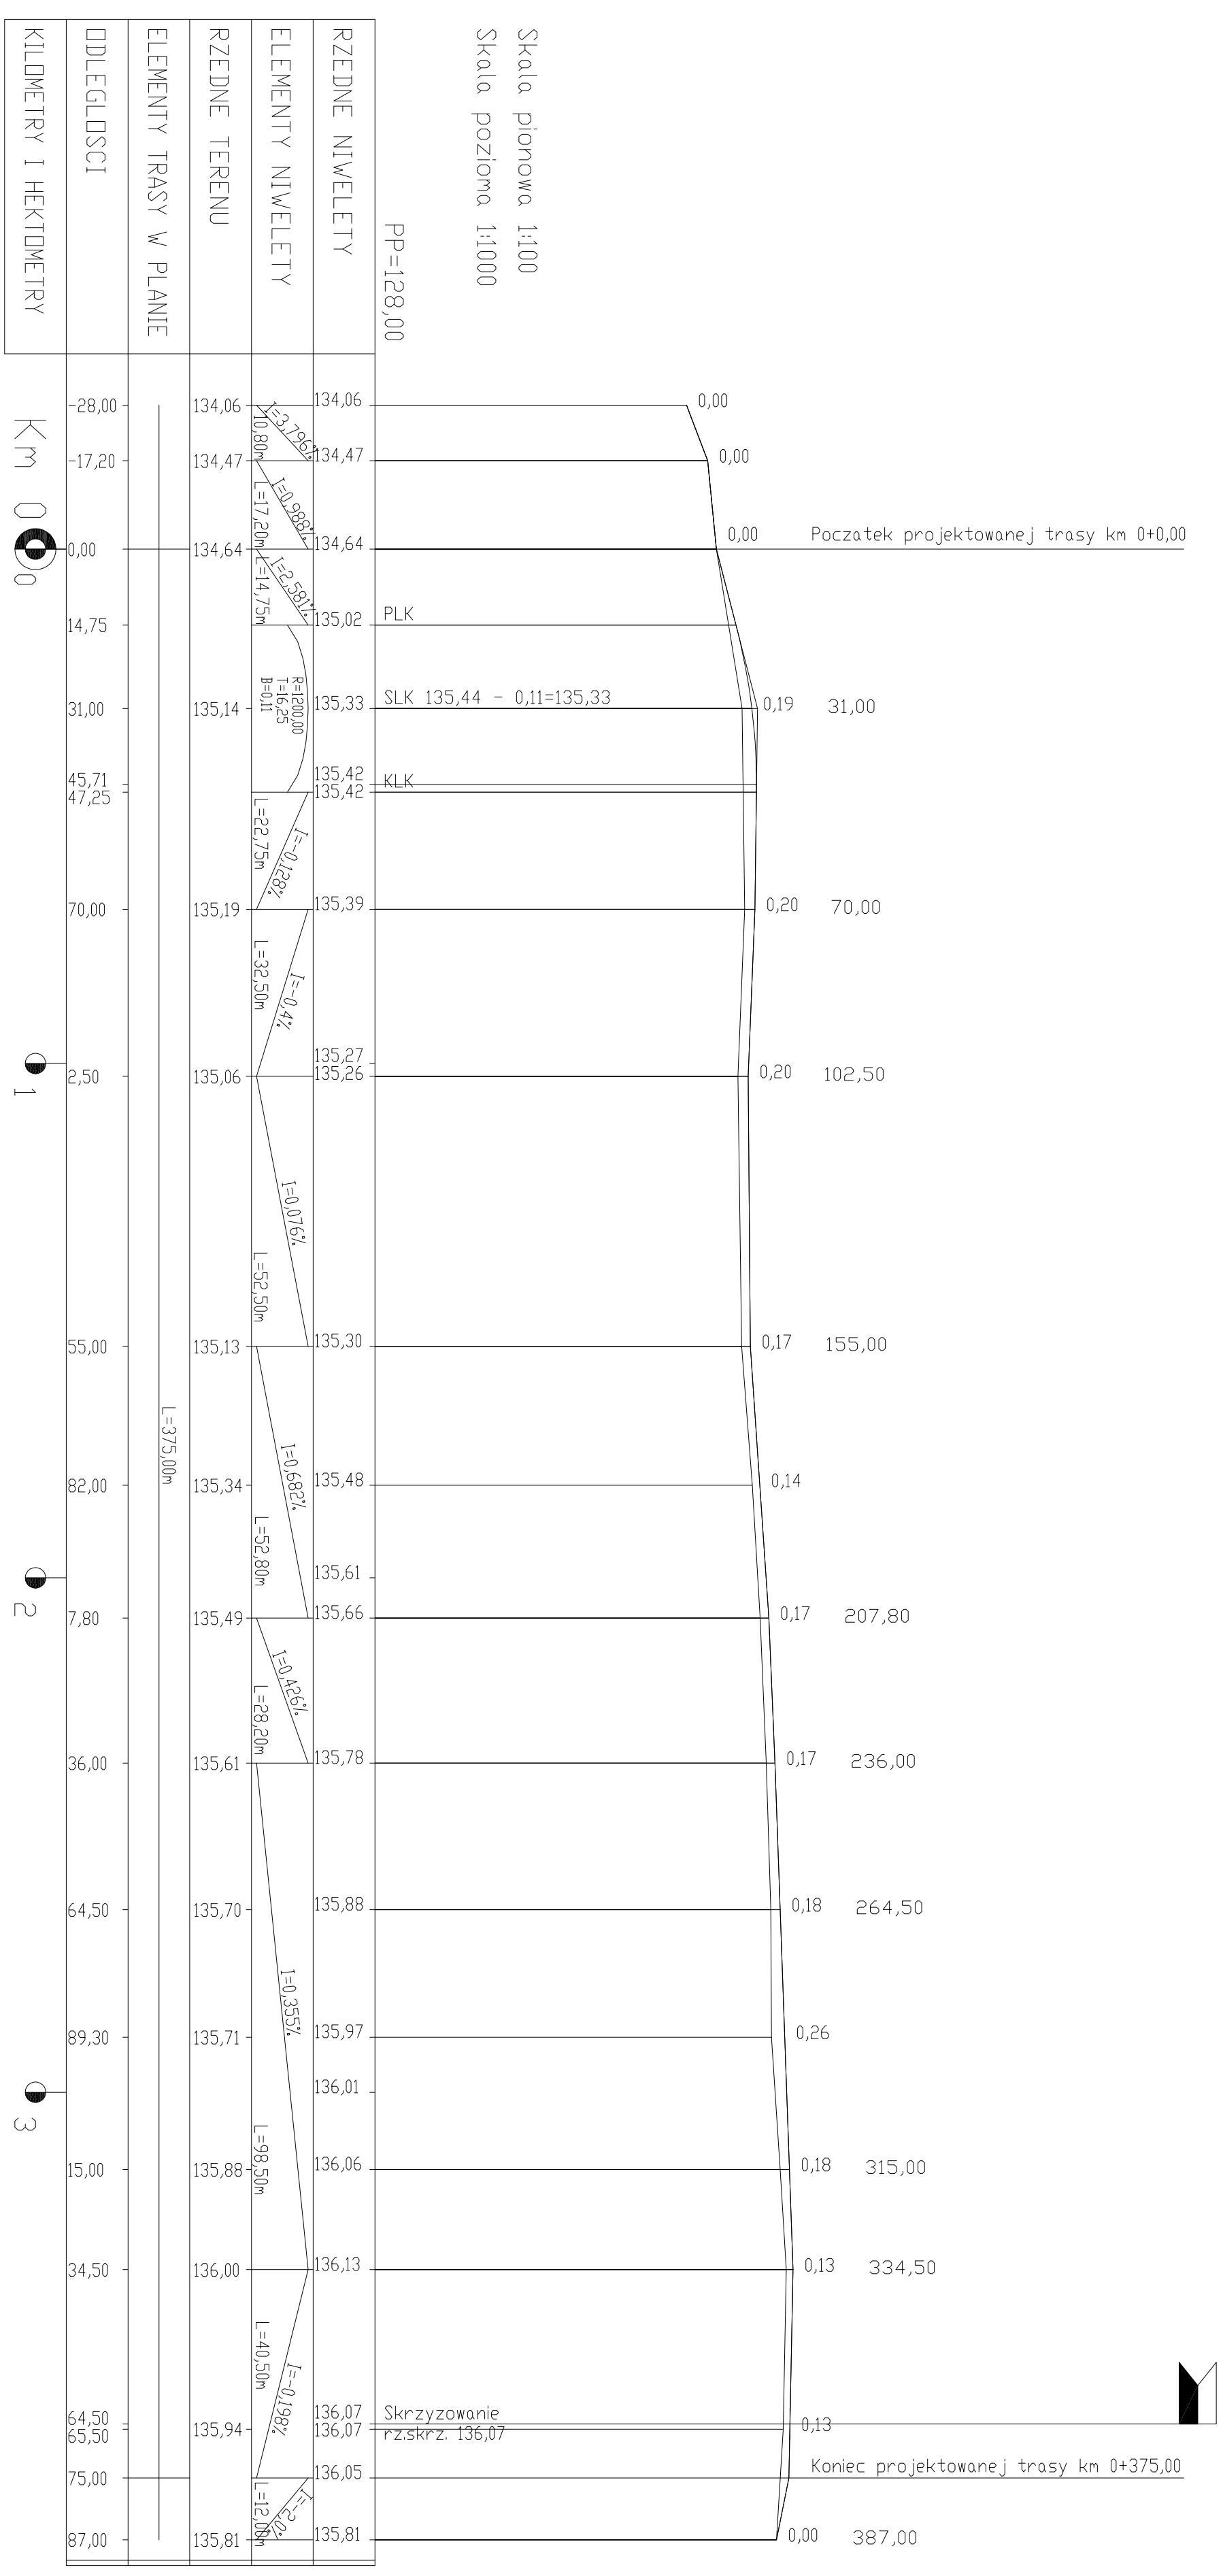

Skala pionowa 1:100
Skala pozioma 1:1000

PP=128,00

Km 0 1 2 3

DROGA BRANZOWA	STADIUM P.B.	SKALA 1:50	DATA 17.08.07	ARK. NF
RODZAJ RYSUNKU: Niweleta				
AUTOR		PODPIS		

mgr. inż. Wojciech Borzuchowski	
mgr. inż. Anna Borzuchowska	
Piotr Dobrzyński	
mgr. inż. Marek Gwiazdowski	