




PRZEKROJ NR 1
OD KM 0+000 DO KM 0+039;
OD KM 0+331,50 DO KM 0+353;
OD KM 0+470 DO KM 0+678,96

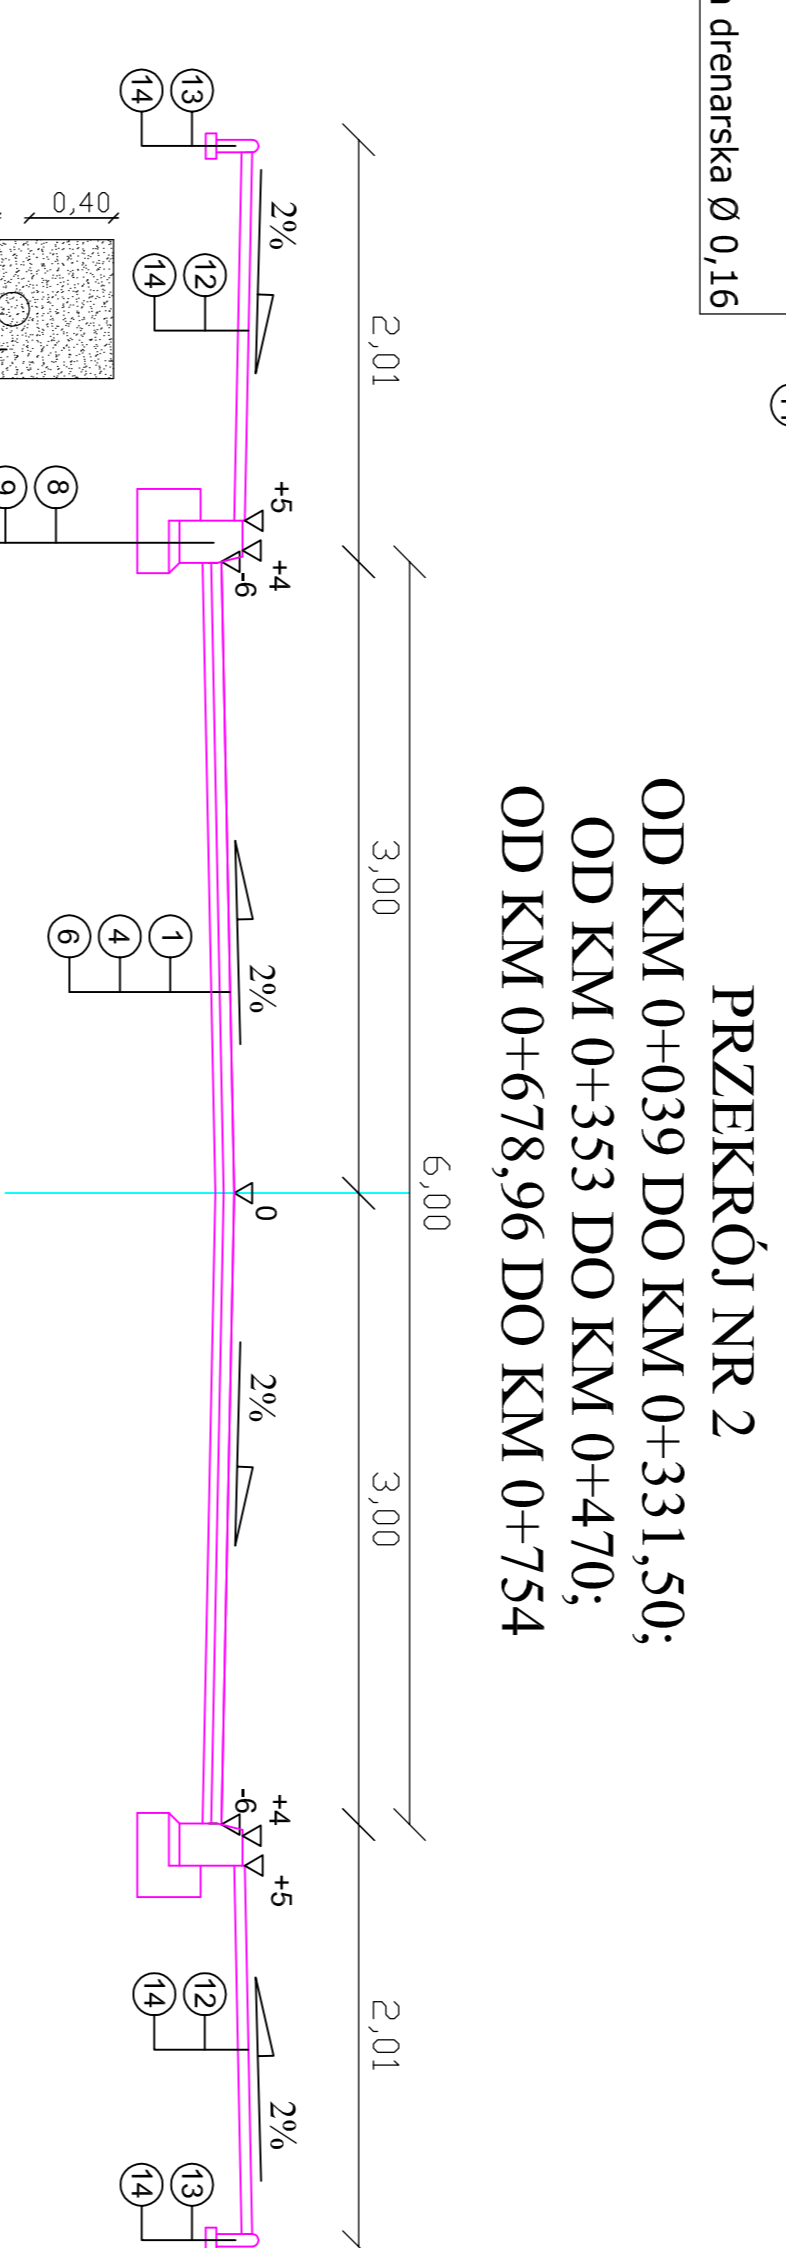


PRZEKROJ NR 2
OD KM 0+039 DO KM 0+331,50;
OD KM 0+353 DO KM 0+470;
OD KM 0+678,96 DO KM 0+754

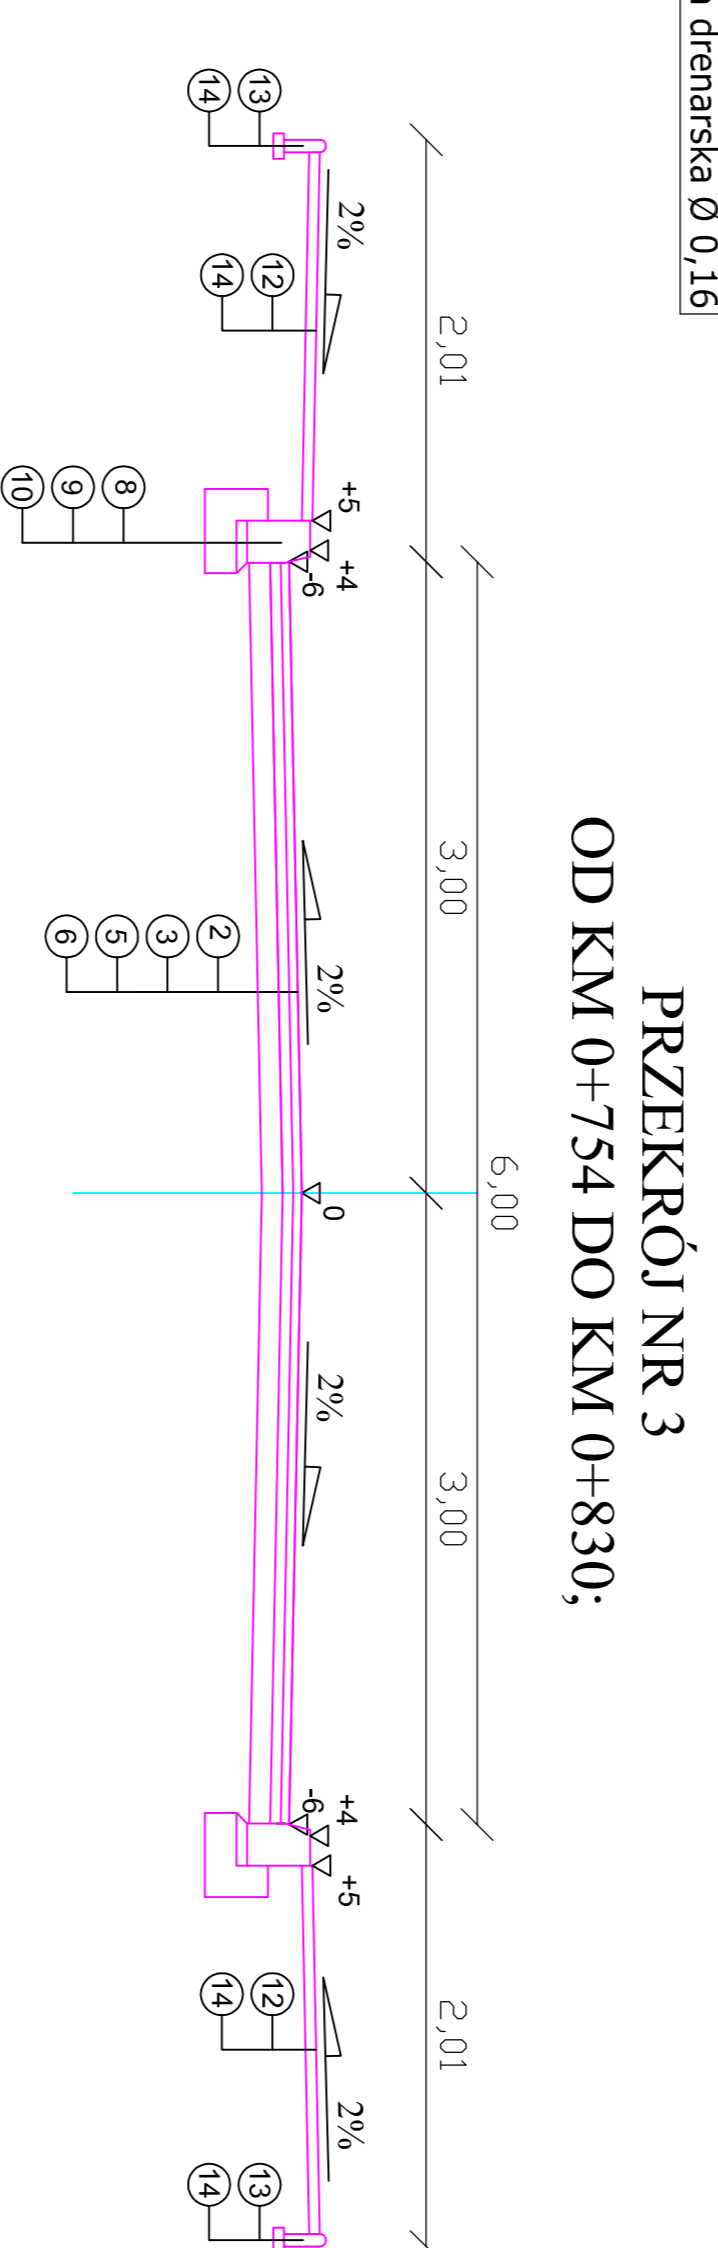


PRZEKROJ NR 3
OD KM 0+754 DO KM 0+830;

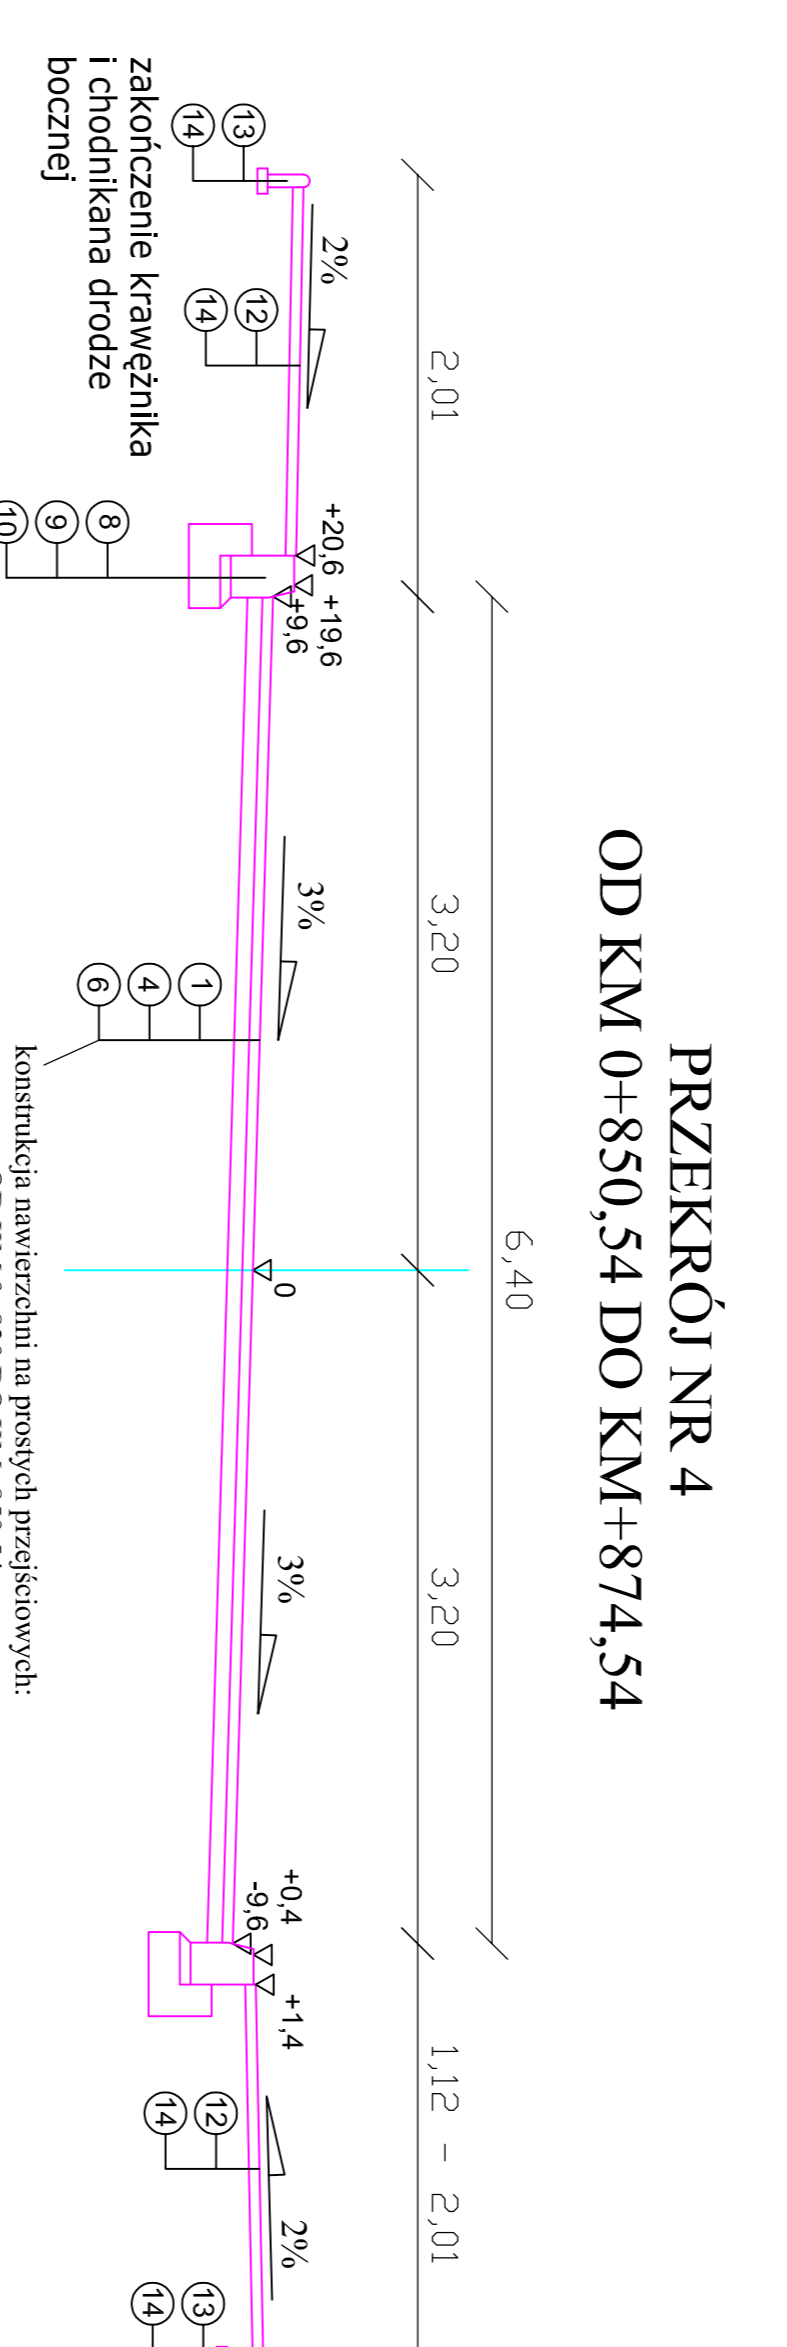


PRZEKROJ NR 4

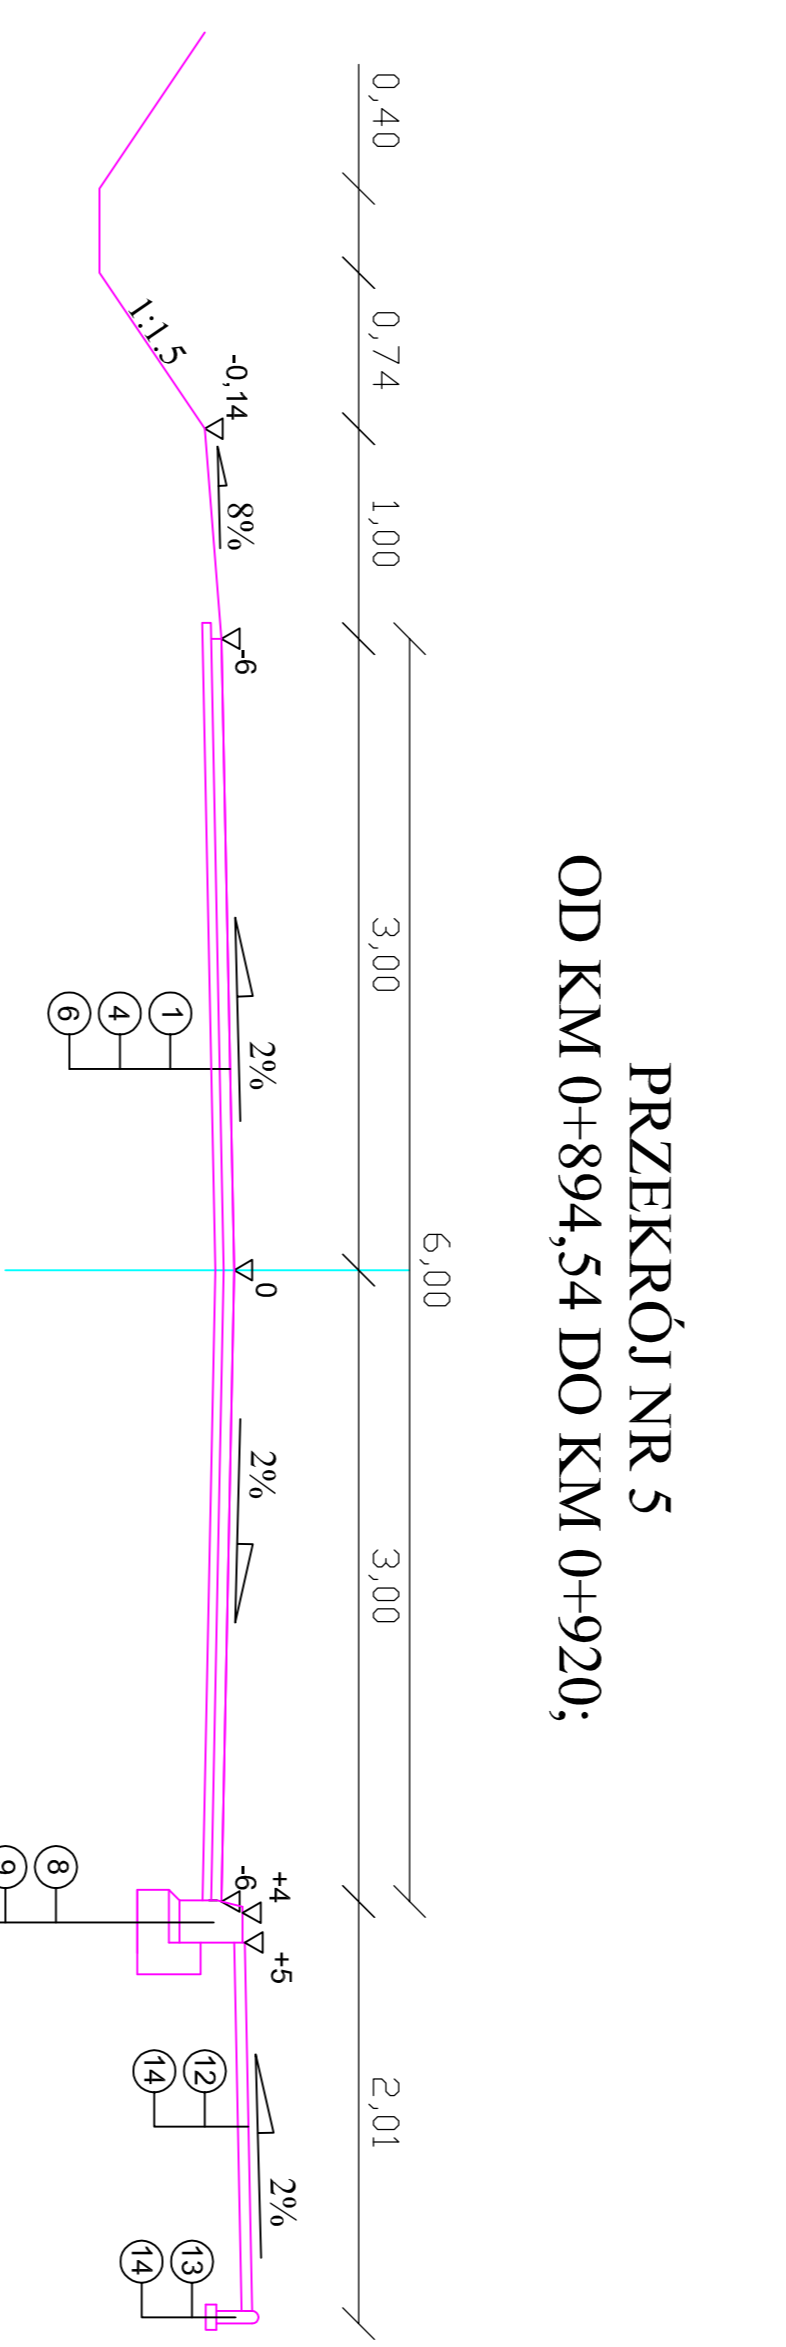


PRZEKROJ NR 5
OD KM 0+894,54 DO KM 0+920;

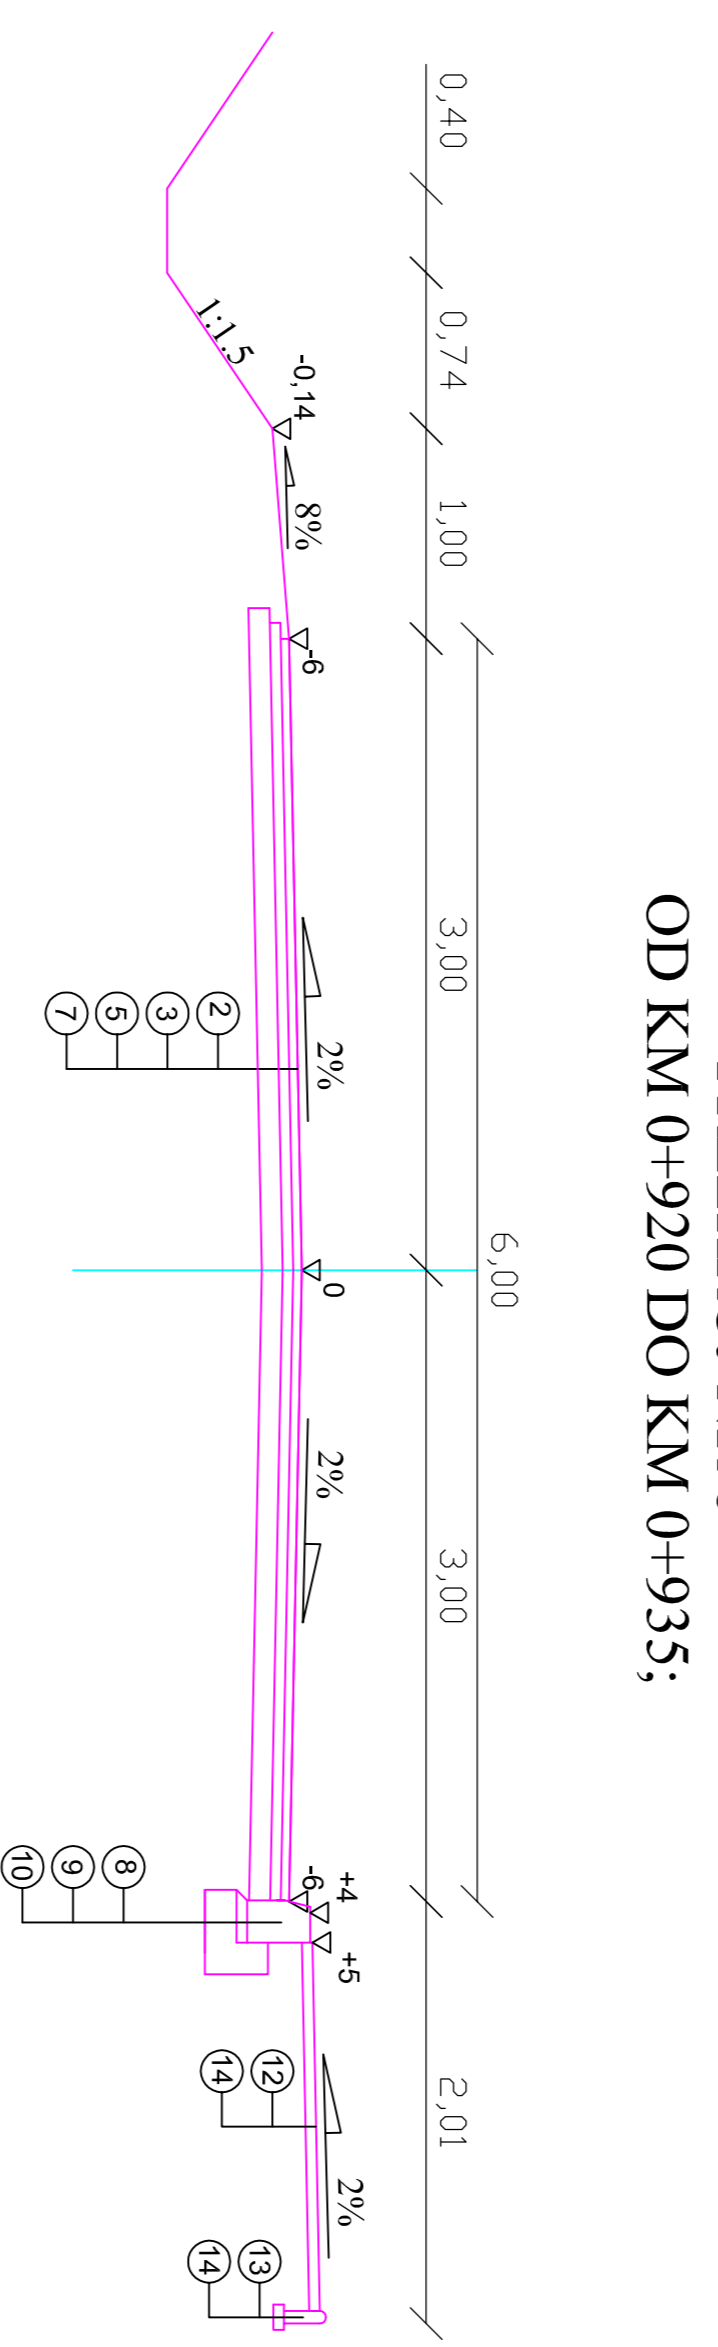


PRZEKROJ NR 6
OD KM 0+920 DO KM 0+935;

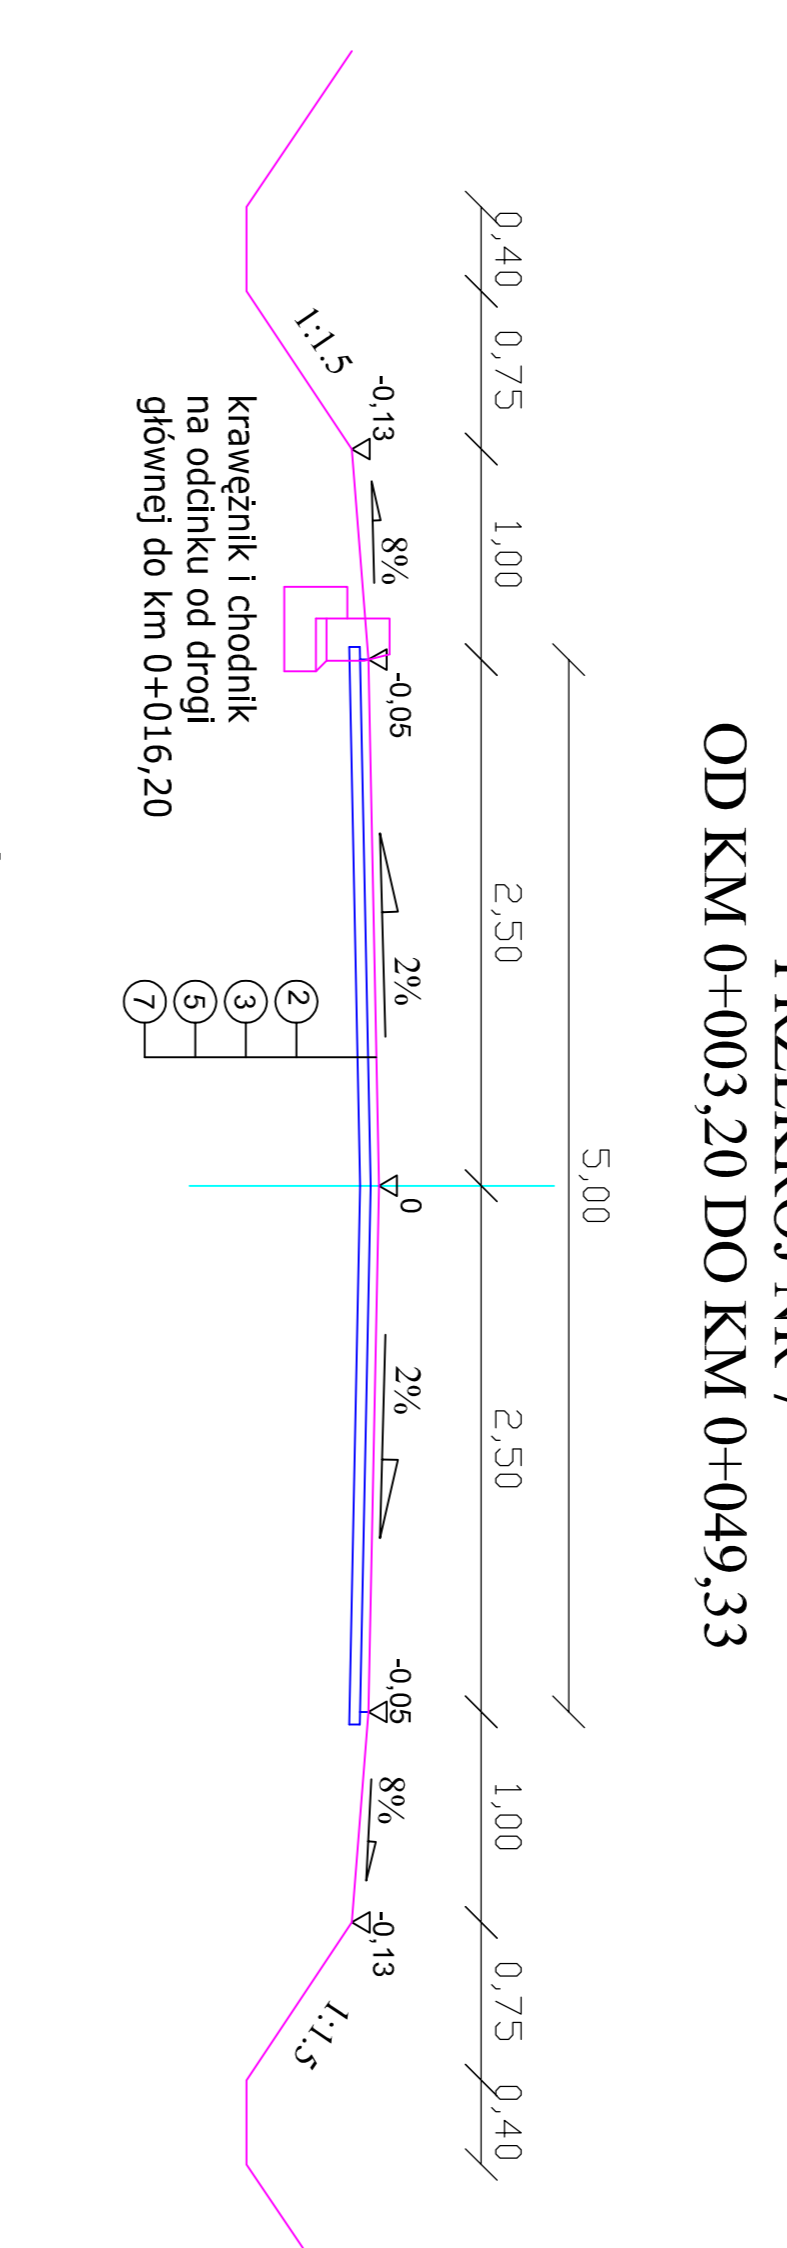

PRZEKROJ NR 7
OD KM 0+003,20 DO KM 0+049,33

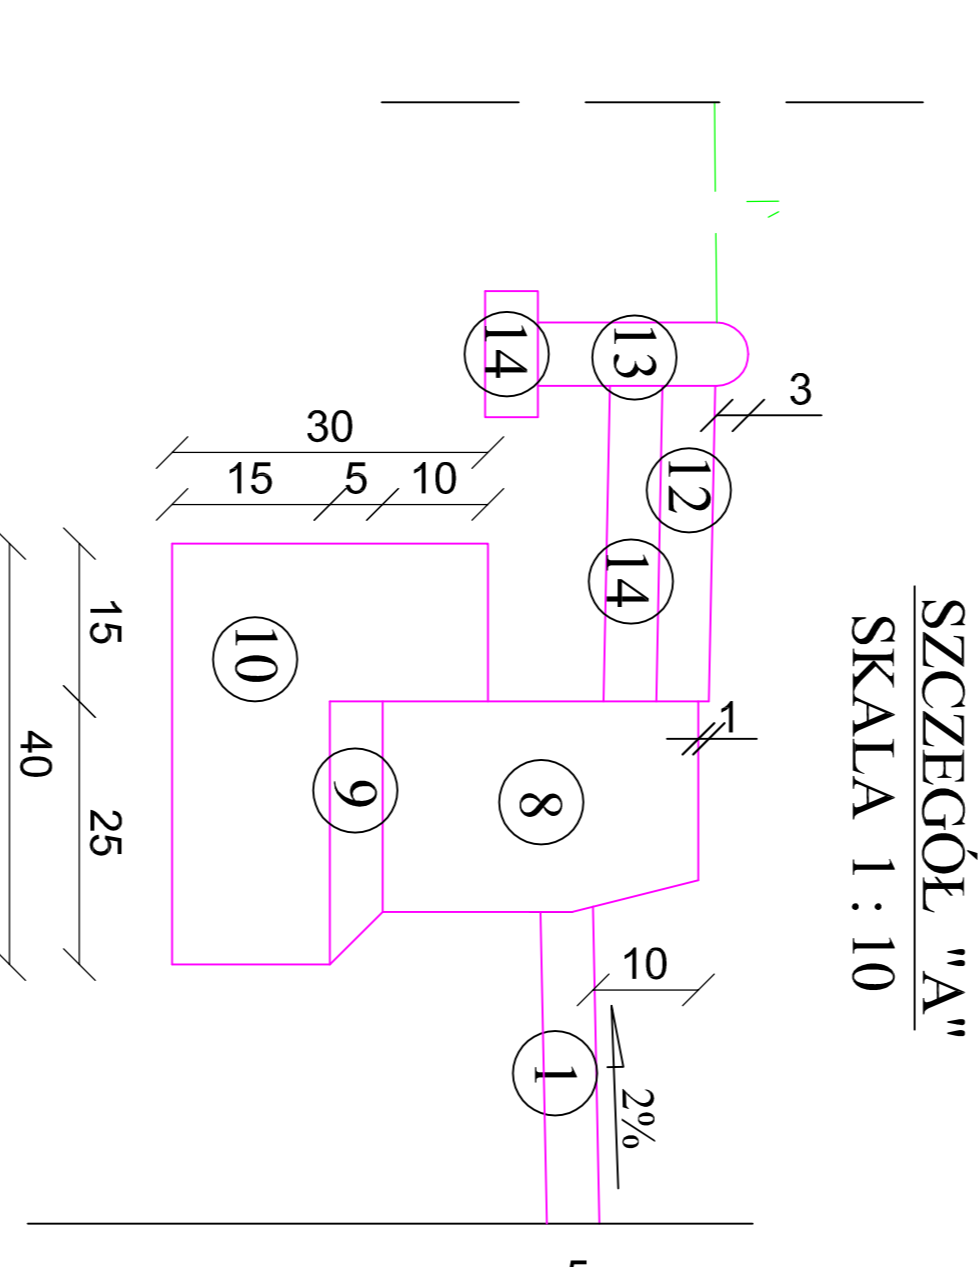

SKALA 1 : 10

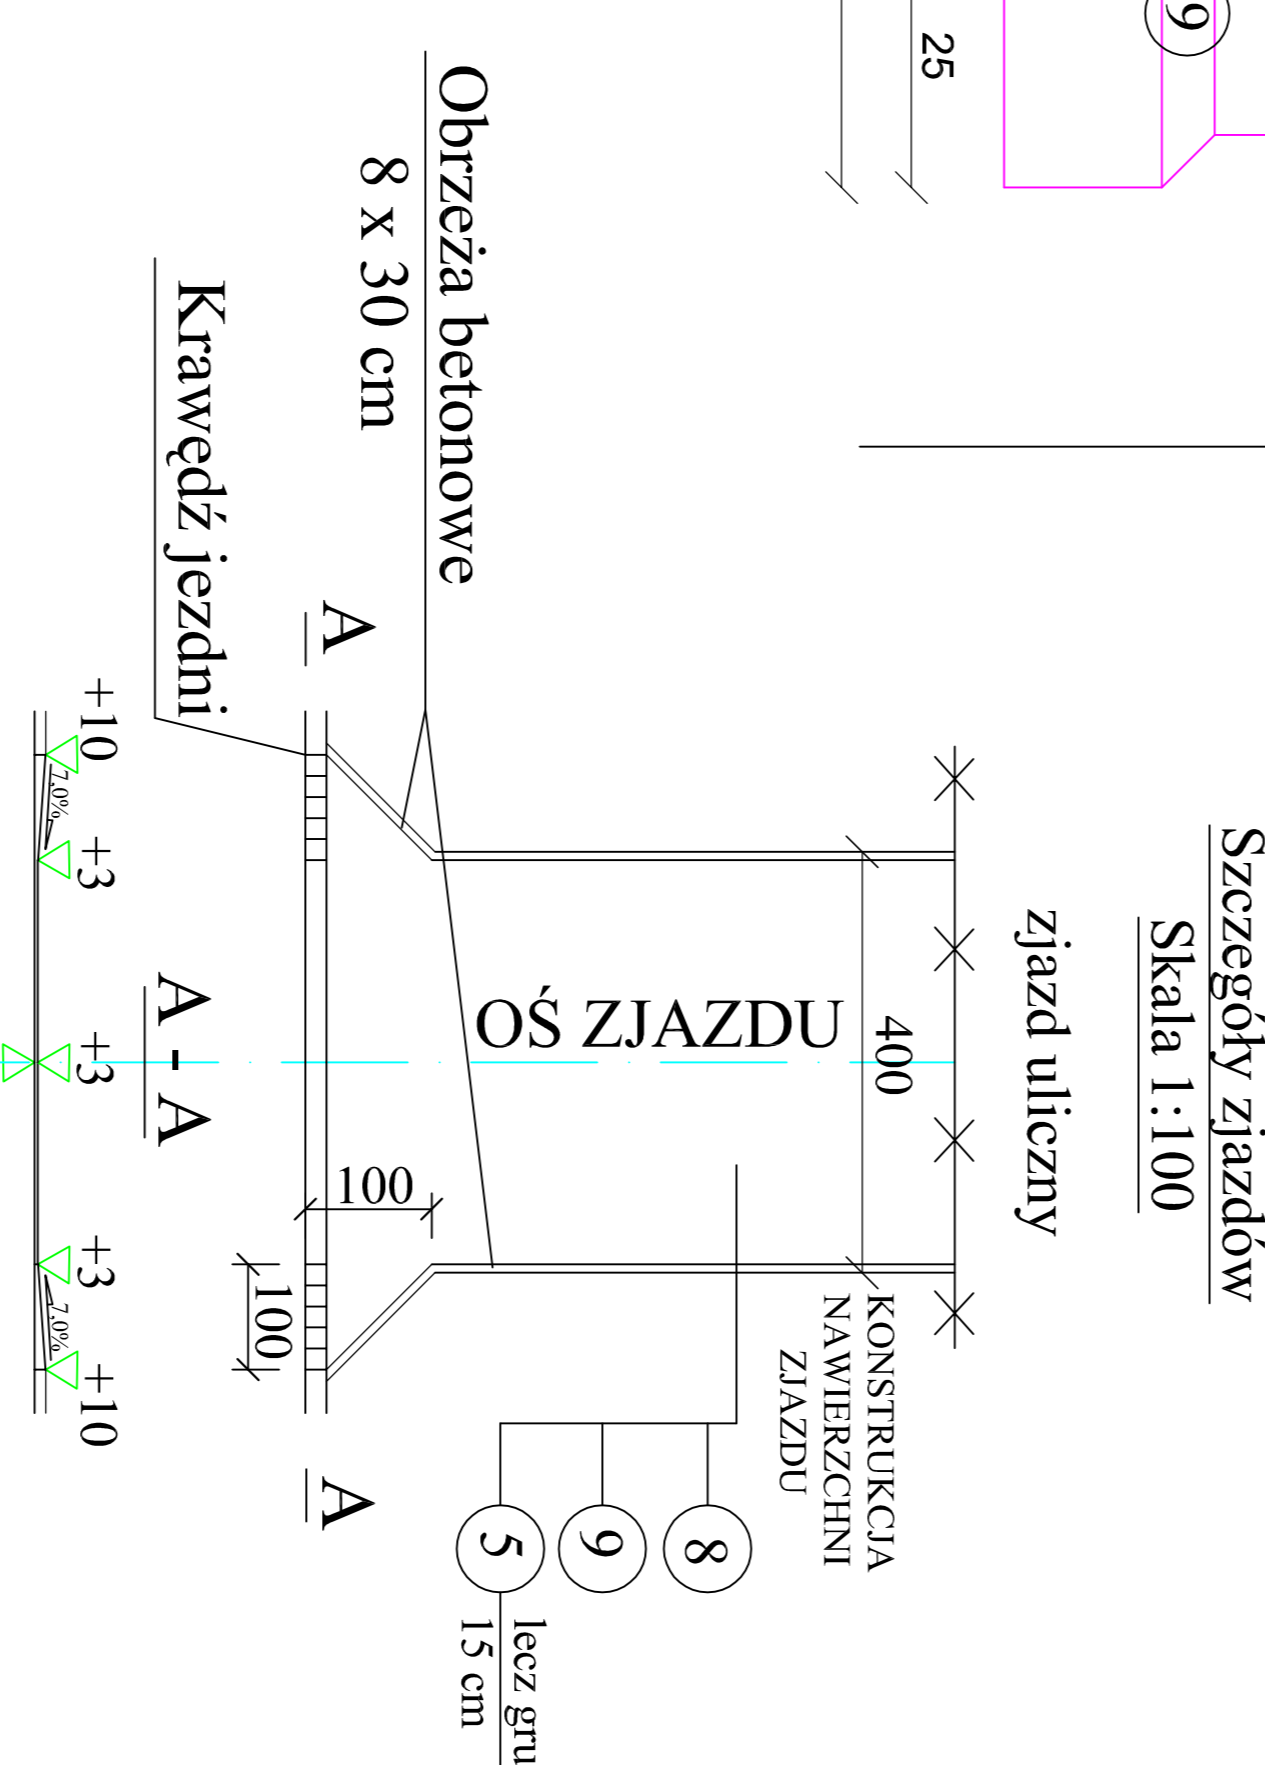

Szczegóły zjazdów
Skala 1:100


USŁUGI GEODEZYJNO-KARTOGRAFICZNE Mierck Antoni Lukaszewicz		Przyłówek: 3	
ul. 3-go Maja 33, 17-111 Bobol kcm, 512 301 694		Data: 30.11.2010	
Skala: 1:50	Nazwa rysunku: Przekroje normalne		
Opis: Przebudowa drogi amfiteatr nr 108138 w miejscowości Ciepłowo od km 0+000 do km 0+935			
Projektant: mgr inż. Mieczysław Białka	Wykonawca: Mierck Antoni Lukaszewicz		
