


PRZEKRÓJ PODŁUŻNY Odc. II Skala 1:100/1000

BRANŻA DROGOWA	STADIUM P.B.	SKALA 1:100 1:1000	DATA 30.11.07	ARK. NR 12
OBIEKT: Przebudowa drogi gminnej od granicy Miasta Brańsk (ul. Bočkowska) w kierunku miejscowości Kiersnowo (do skrzyżowania) oraz wieś Kiersnowek				
RODZAJ RYSUNKU: Przekrój podłużny				
AUTOR		PODPIS		
mgr. inż. Wojciech Borzuchowski UAN.II.7342-74/93				
mgr. inż. Anna Borzuchowska UAN.II.7342-110/94				
Piotr Dobrzyński				
SPRAWDZAJĄCY				
mgr. inż. Marek Gwiazdowski BL/46/02				

Odc. II od odc. I w km 1+199,30 przez wieś Kiersnowek do odc. I w km 1+529,36 w lokalizacji od km 0+000,00 do km 0+699,27 o długości 0,69927 km

- LEGENDA
- Skrzyżowanie Skala pionowa 1:100
 - Skrzyżowanie Skala pozioma 1:1000
 - Zjazd o naw. bitum. PP=125,00
 - Przepust

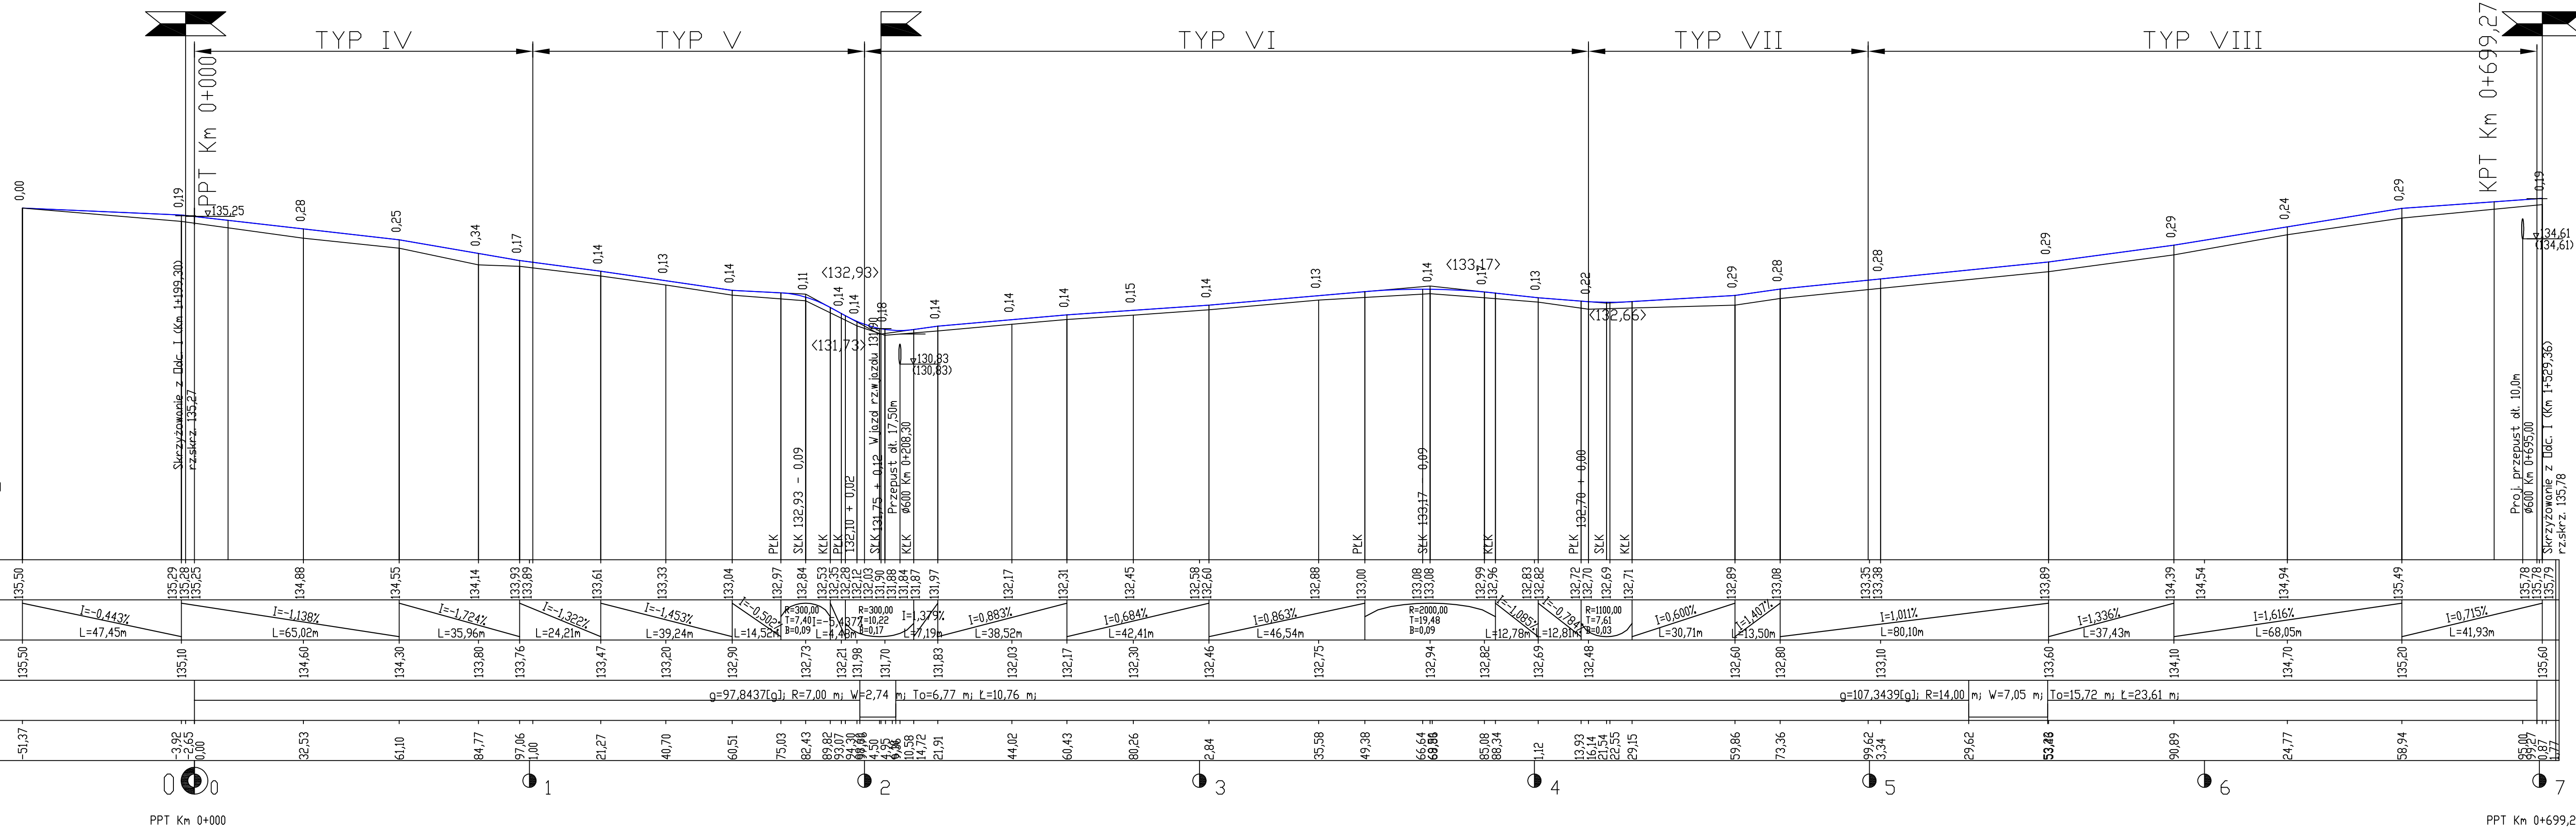

PPT Km 0+000

KPT Km 0+699,27