


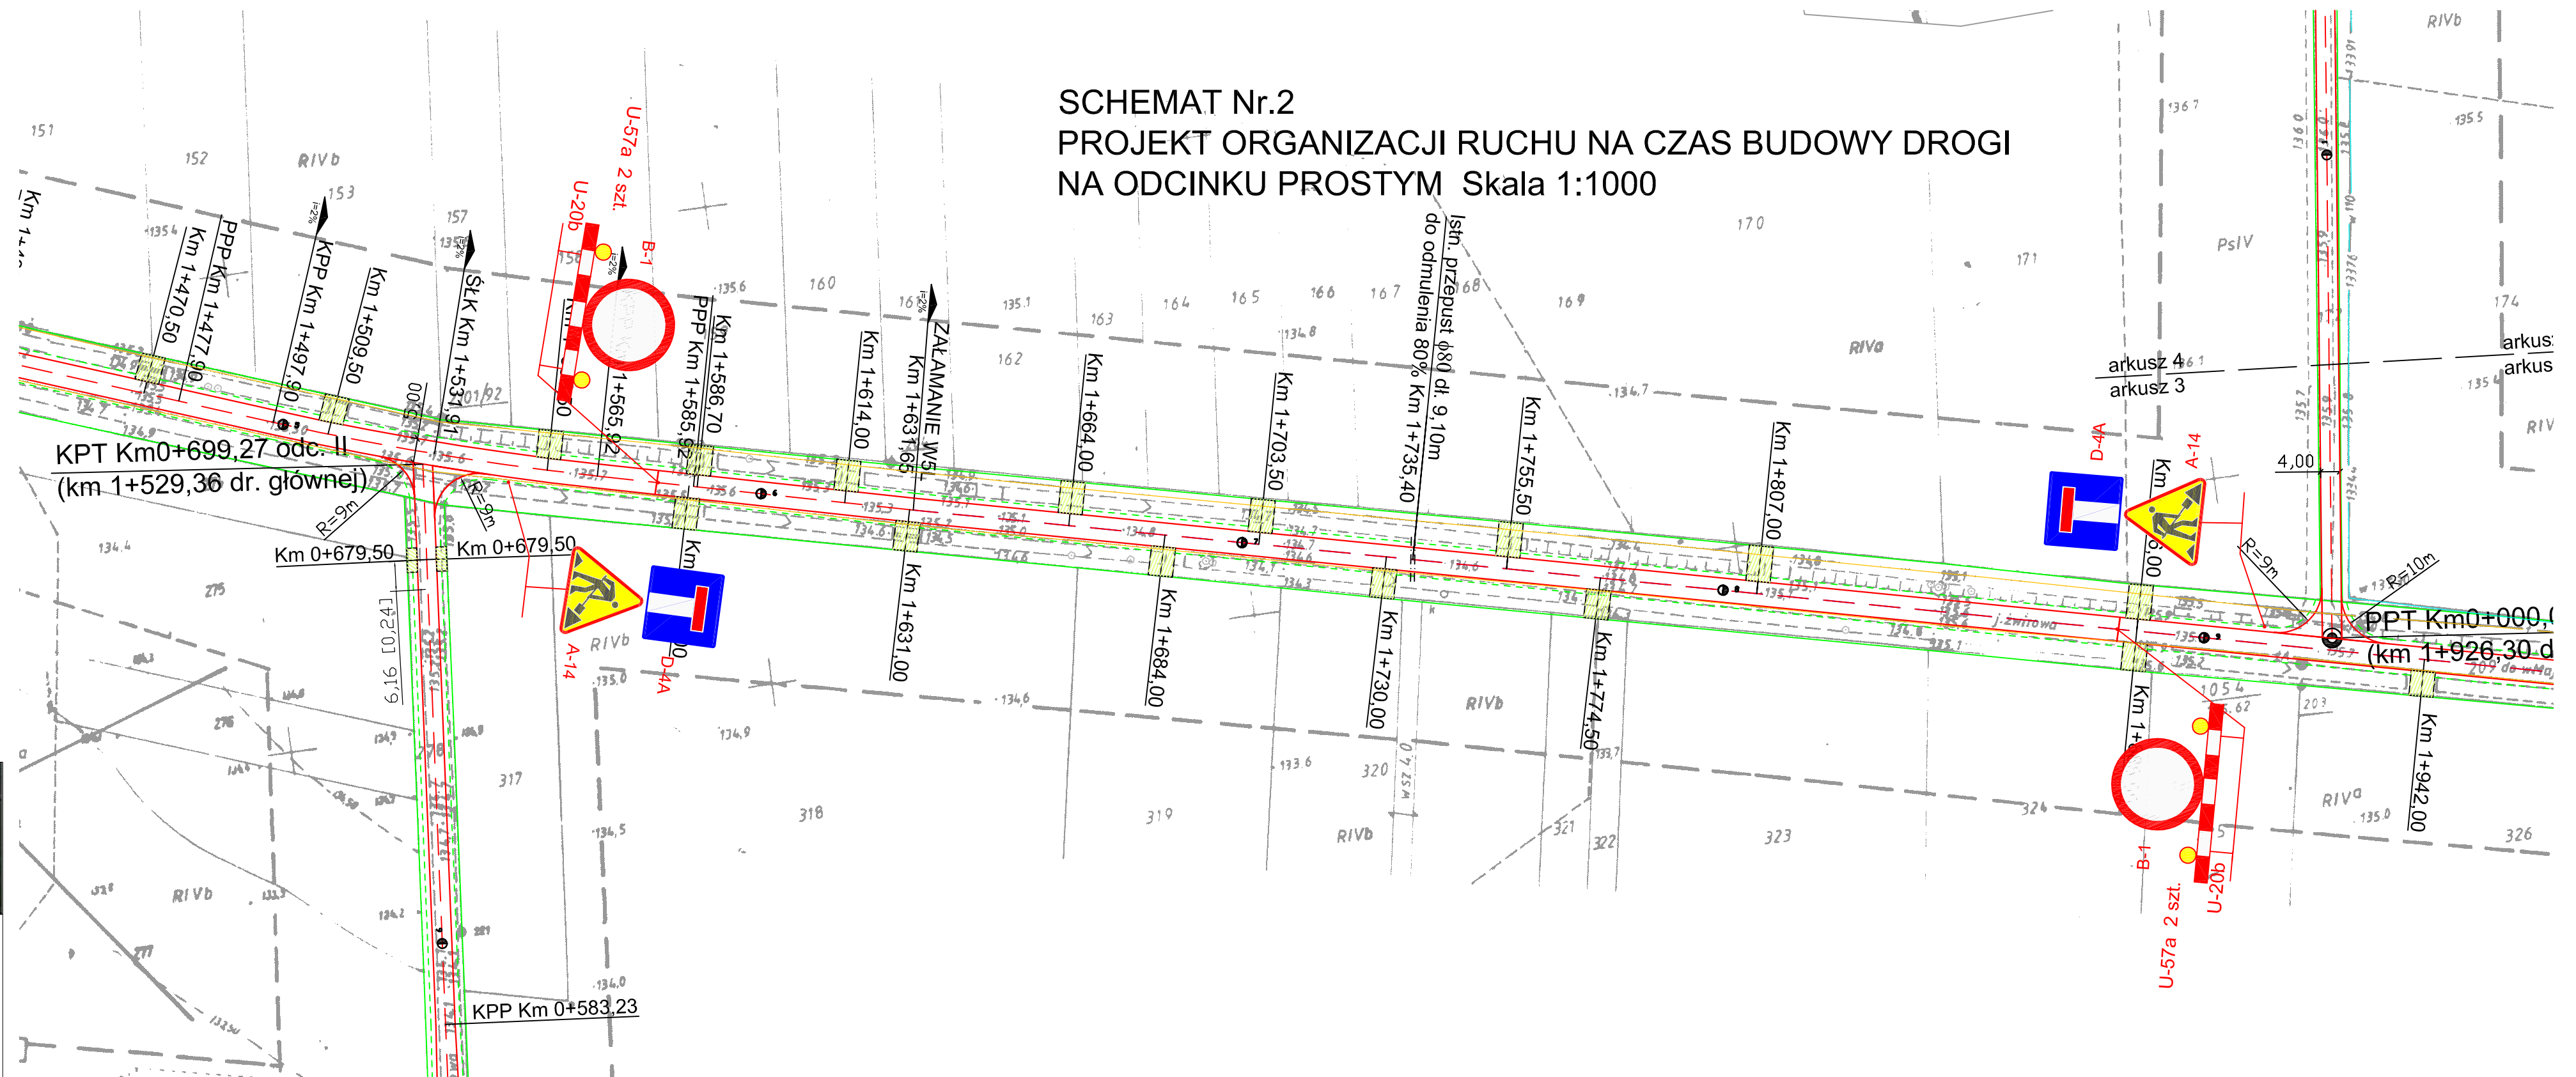


LEGENDA:

-  - oznakowanie pionowe istn. do usunięcia
-  - oznakowanie pionowe istn. dobre
-  - oznakowanie pionowe projektowane

SCHEMAT Nr.2
 PROJEKT ORGANIZACJI RUCHU NA CZAS BUDOWY DROGI
 NA ODCINKU PROSTYM Skala 1:1000



ZRI DROMOBUD
 03-454 Warszawa, ul. Namysłowska 2A/74
 NIP 723-103-92-97 REGON 140364334

BRANŻA DROGOWA	STADIUM P.B.	SKALA 1:1000	DATA 30.11.07	ARK. NR 2
OBIEKT: Przebudowa drogi gminnej od granicy Miasta Brańsk (ul. Boćkowska) w kierunku miejscowości Klersnowo (do skrzyżowania) oraz wleś Klersnowek				
RODZAJ RYSUNKU: Proj.org.ruchu na czas robót-roboty na odc.prostym				
AUTOR		PODPIS		
mgr. inż. Wojciech Borzuchowski UAN.II.7342-74/93				
mgr. inż. Anna Borzuchowska UAN.II.7342-110/94				
Piotr Dobrzyński				