



# PRZEKRÓJ PIONOWY 1:1

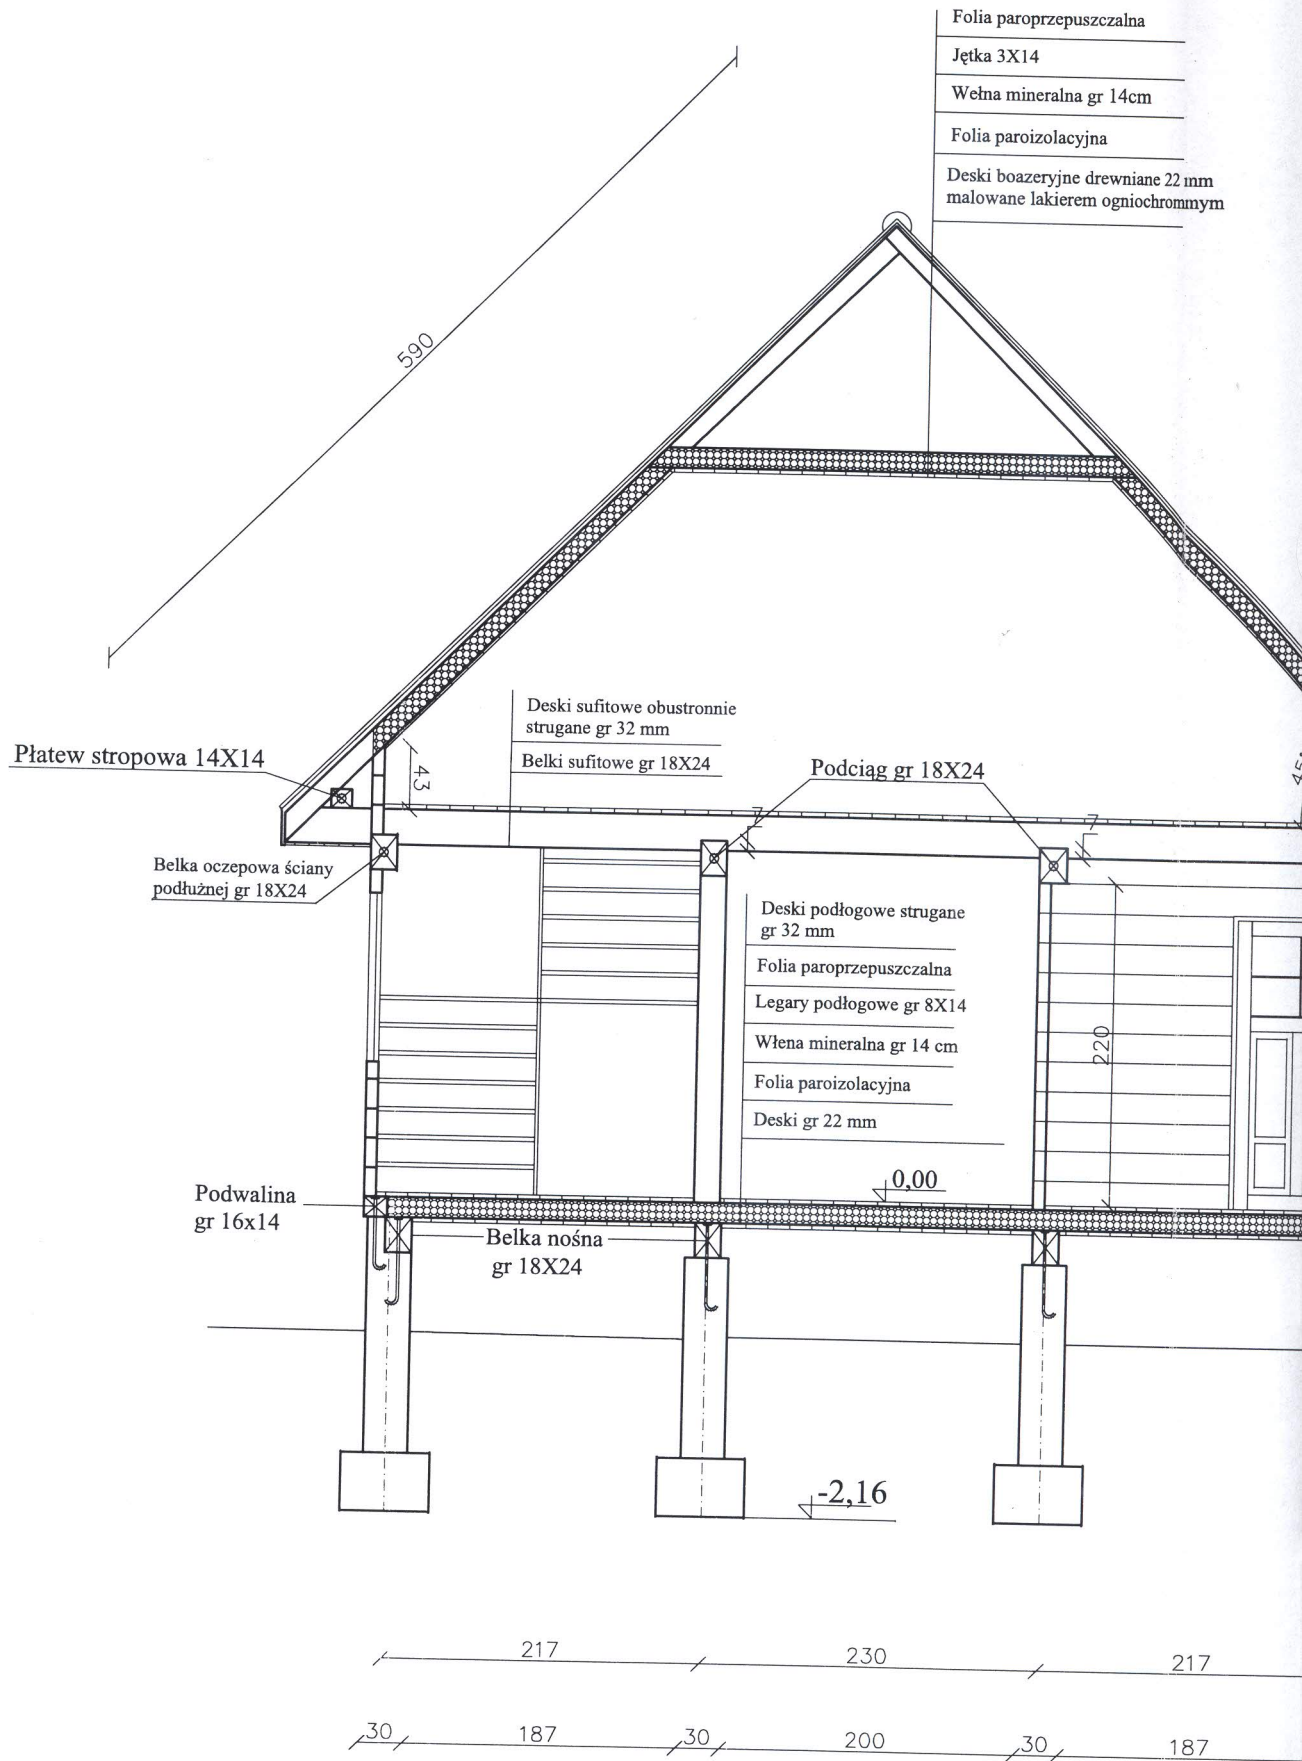

WYKRES 1:50


...alna  
...4cm  
...niane 22 mm  
...niochrommym

- Blachodachówka powlekana
- Łaty 4x6 cm
- kontrłaty 2x8 cm
- Folia paroprzepuszczalna
- Krokwie 7X14
- Wełna mineralna gr 14 cm
- Folia paroizolacyjna
- Deski boazeryjne drewniane 22 mm malowane lakierem ogniochrommym

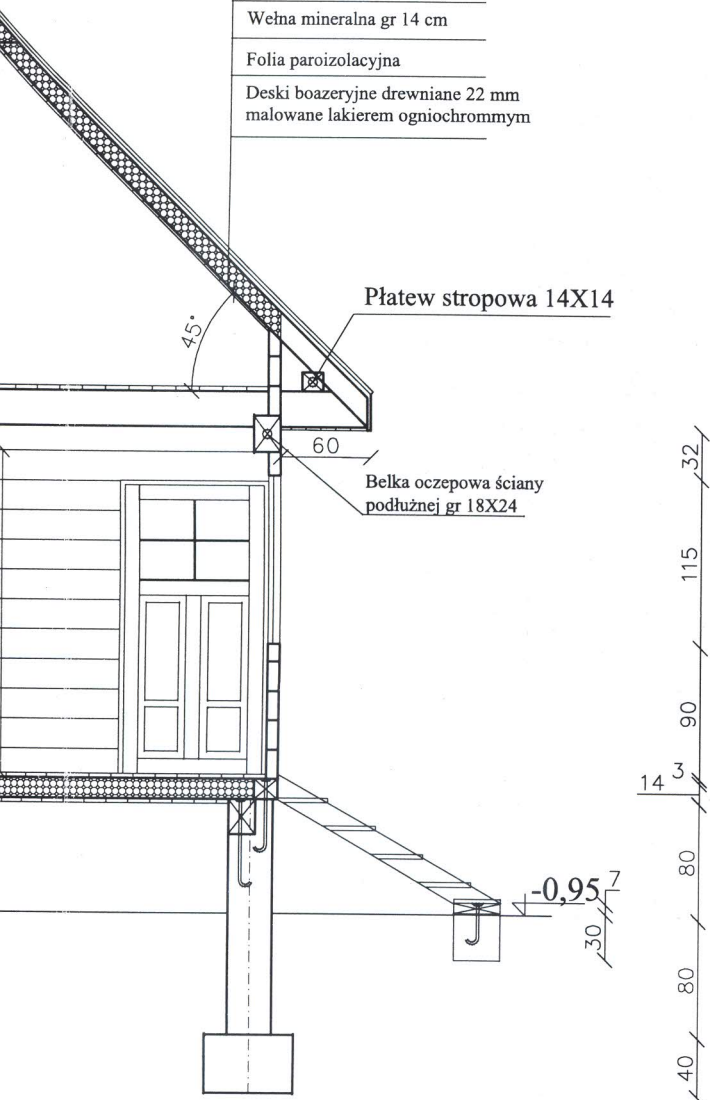


STADIUM	SKALA	DATA	RYS. NR.
	1:50	05.2012	10
BUDYNEK REKREACJI INDYWIDUALNEJ Adres: Kiersnówek dz.nr geod 329/4			
PRZEKRÓJ PIONOWY			
tech.bud. Kazimierz Szymborski		PODPIS: <i>Kazimierz Szymborski</i> <small>18-201 Szeptem, ul. Sienkiewicza 41                  Bud. Nr. Legn. 33/85 - 462 - 190 - 13                  87/13 ust. 1, 2 i 3 z 11/85 z 82 ust. pkt 1                  12 ust. 1 pkt 1</small>	
SPRAWDZAJĄCY:		mgr inż. <i>Stanisław Kuźmiński</i> <small>18-214 Kluczewo, ul. Wspólna 4                  tel. 86 277 47 44/602 593 982                  upr.w.sped.kc str.budow. i arch.                  oraz instalacyjnymi i inżynierskich                  Nr ŁOM 6/87, UAN 7342-2/92, UAN 7342-13/92</small>	
inż. Stanisław Kuźmiński			

# ELEWACJA PÓŁNOCNA 1:50

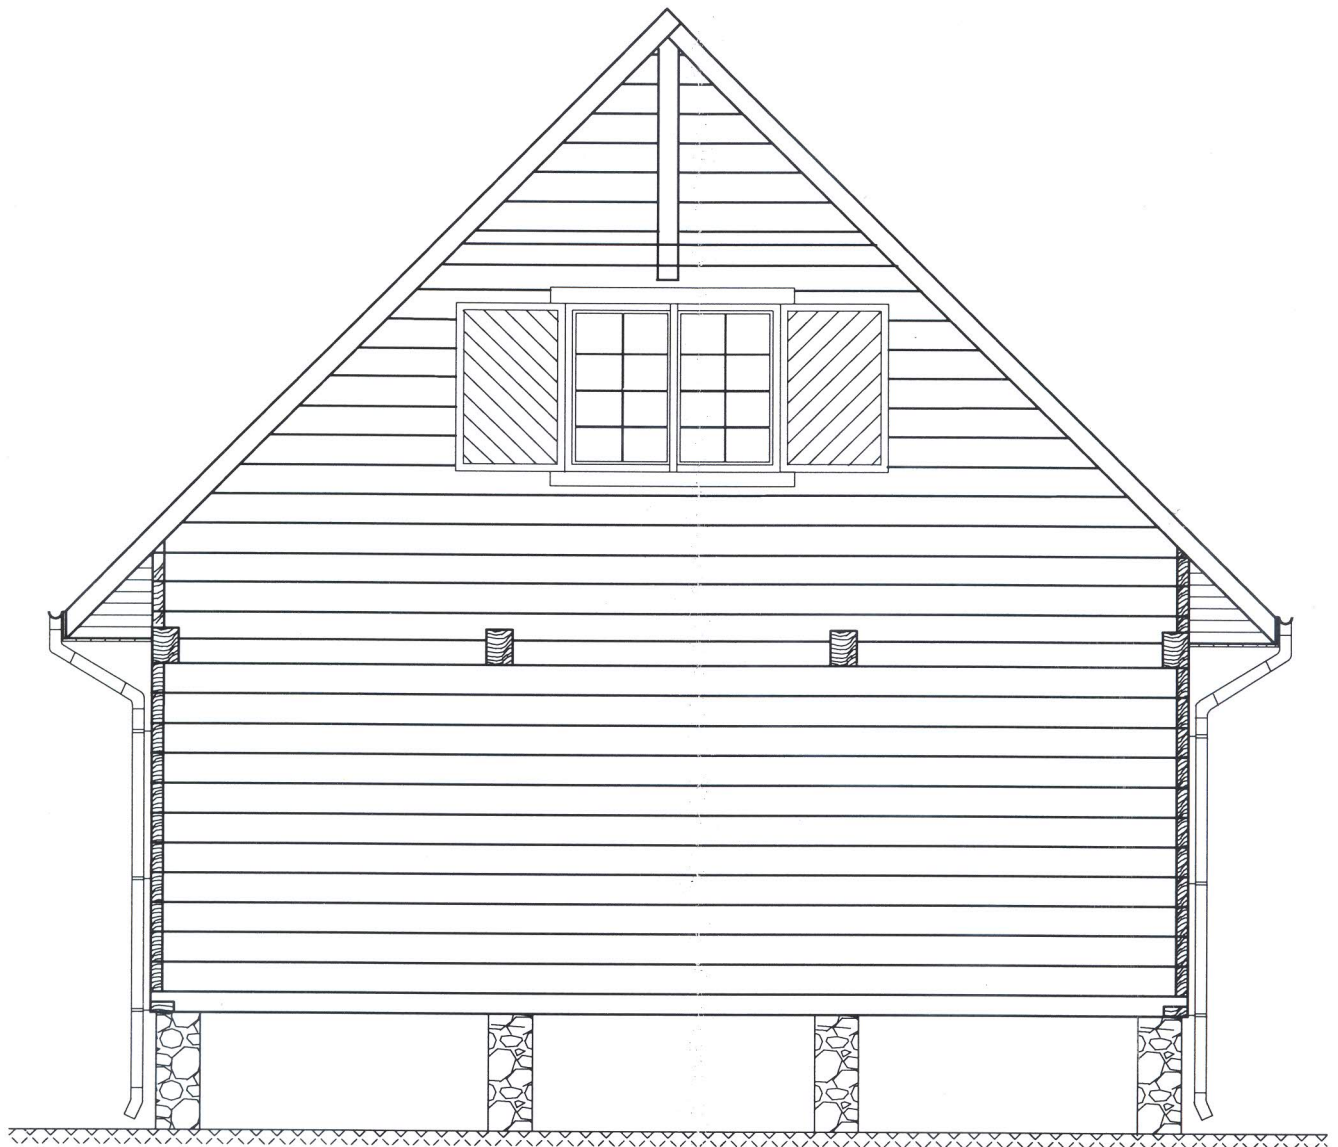




# ELEWACJA POŁUDNIOWA 1:100

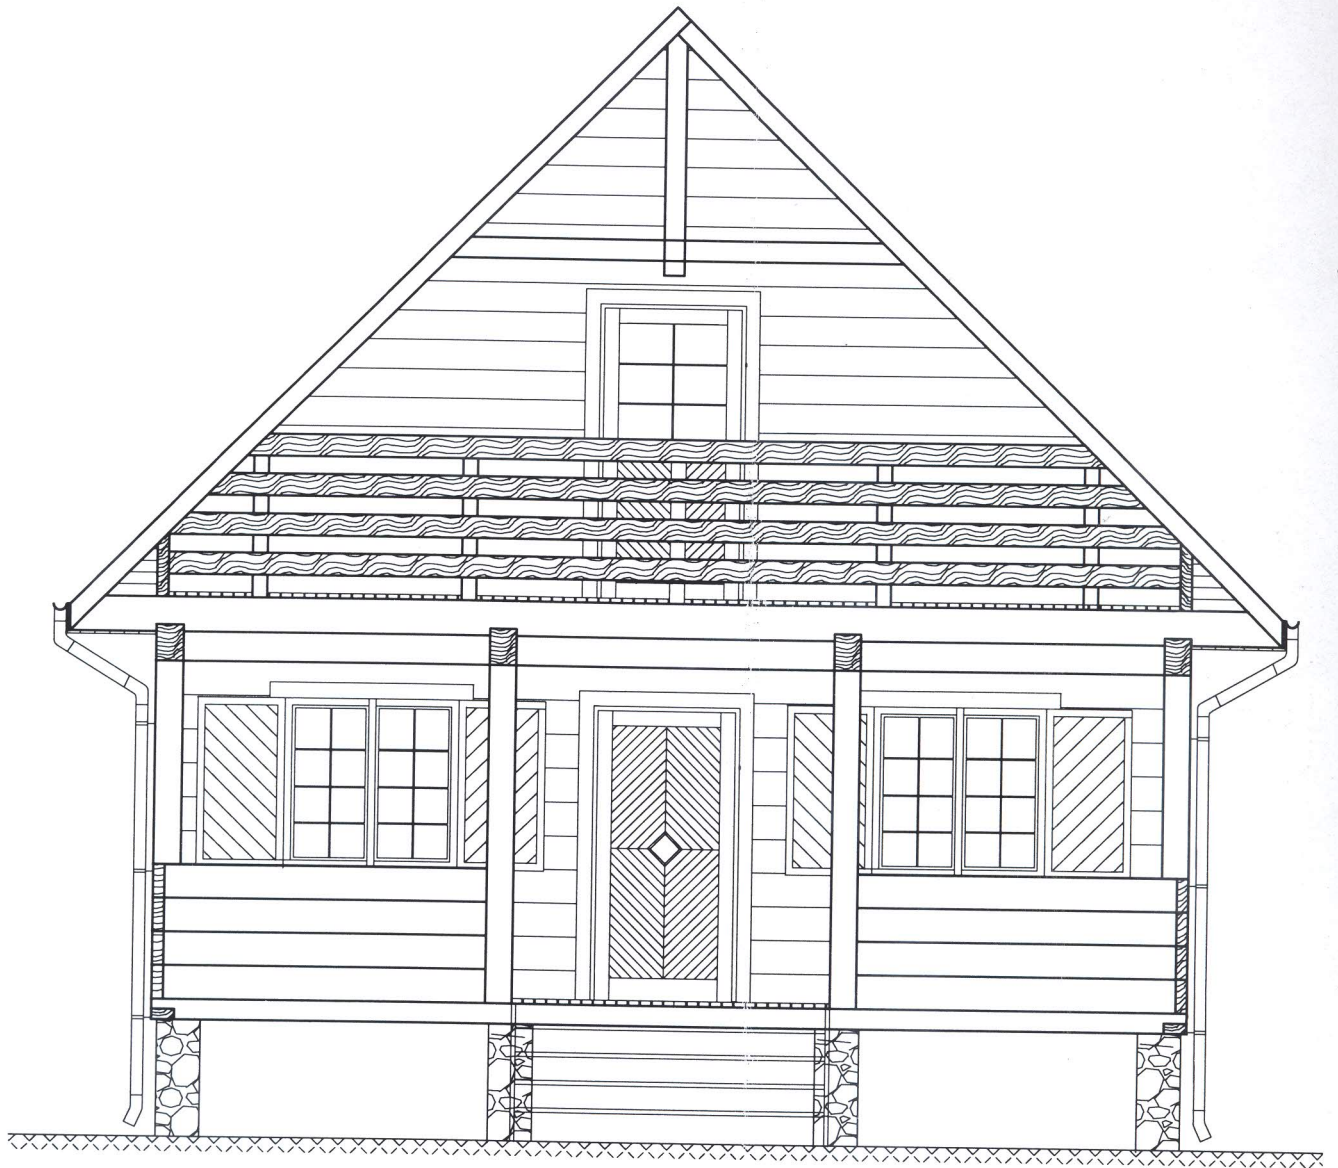


# ELEWACJA WSCHOD

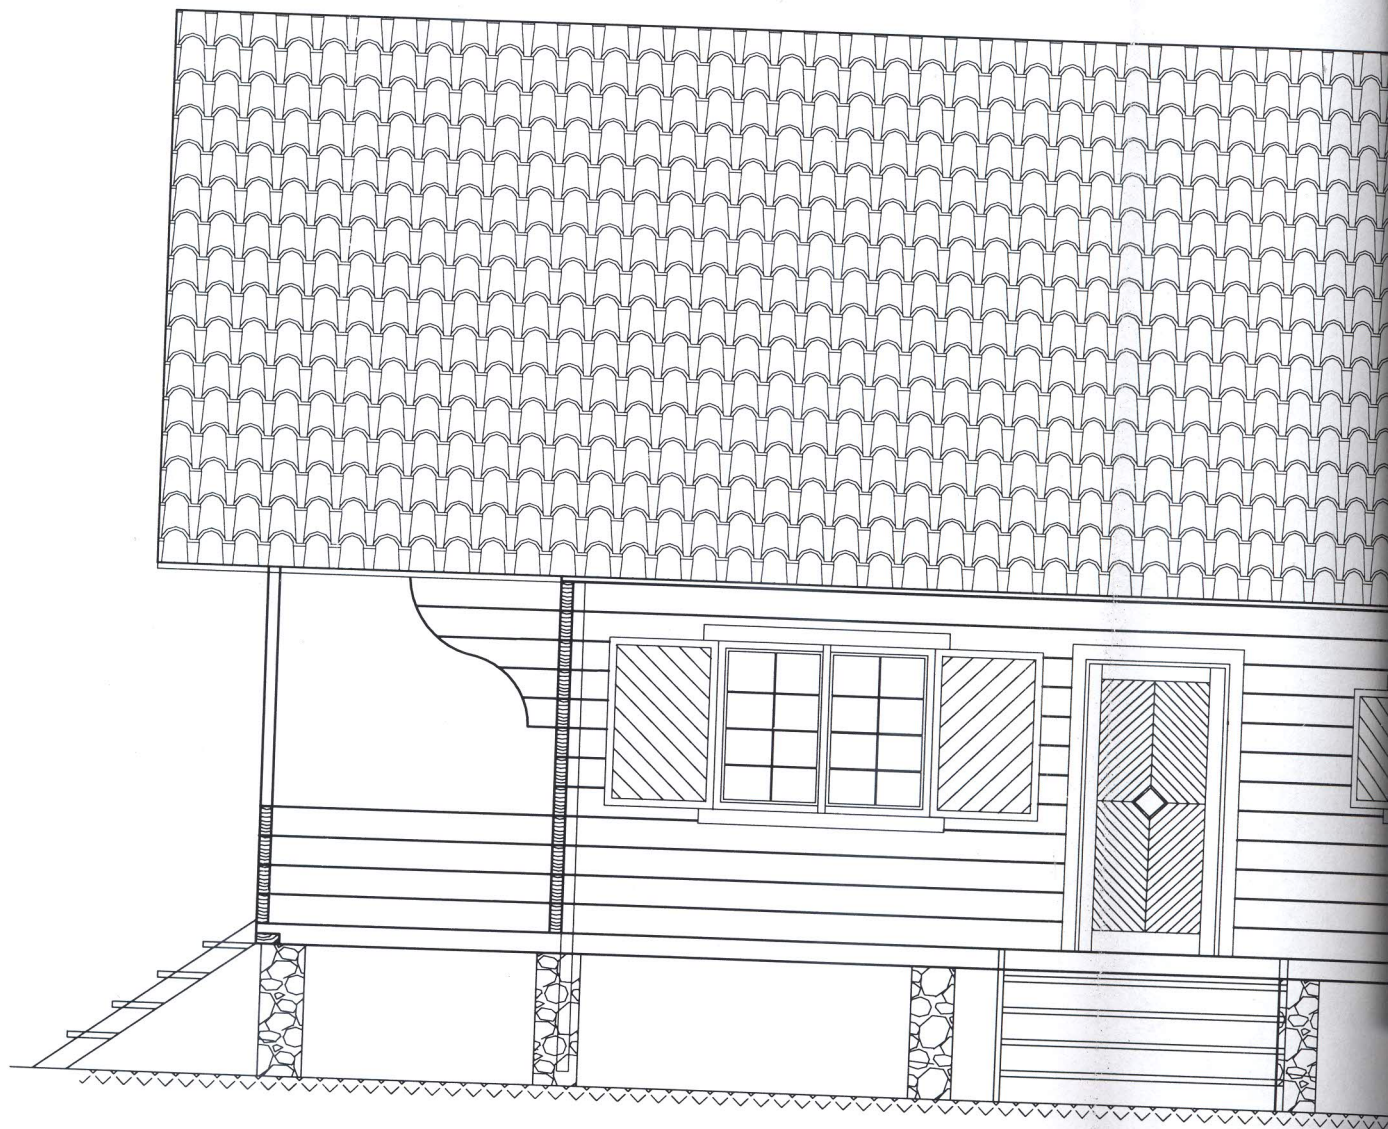




## A WSCHODNIA 1:50

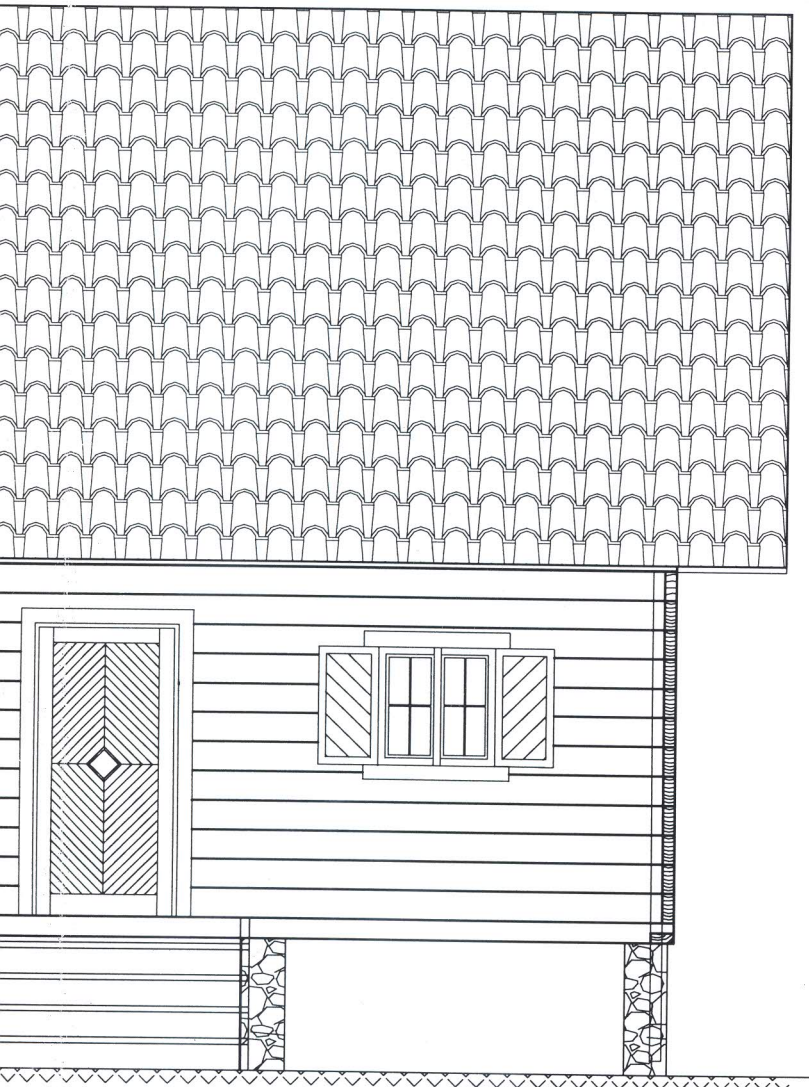


Branża budowlana	STADIUM P.B.	SKALA 1:50	DATA 05.2012	RYS. NR. 13
OBIEKT: BUDYNEK REKREACJI INDYWIDUALNEJ Adres: Kiersnówek dz.nr geod 329/4				
RODZAJ RYSUNKU: ELEWACJA WSCHODNIA				
AUTOR:		PODPIS:		
tech.bud. Kazimierz Szymborski		<i>Kazimierz Szymborski</i> <small>tech.bud. Kazimierz Szymborski 18-214 Kluczewo, ul. Sienkiewicza 41 Upr. bud. Nr. Lów. 5785 z 05 ust. 3 §1 ust. 3 87 i 100-101, 2 UAN 11/85 z 82 list. 2 pkt 1</small>		
SPRAWDZAJĄCY:		<i>Stanisław Kuźmiński</i> <small>inż. Stanisław Kuźmiński 18-214 Kluczewo, ul. Wspólna 4 tel. 86 277 47 44, 602 593 980 upr. w spec. str. budow. i arch. oraz instalacyjno-izy. i inżyn. sanitarnych Nr LOM 6/87, UAN 7.42-2/92, UAN 7342-13/92</small>		

# ELEWACJA ZACHODNIA 1

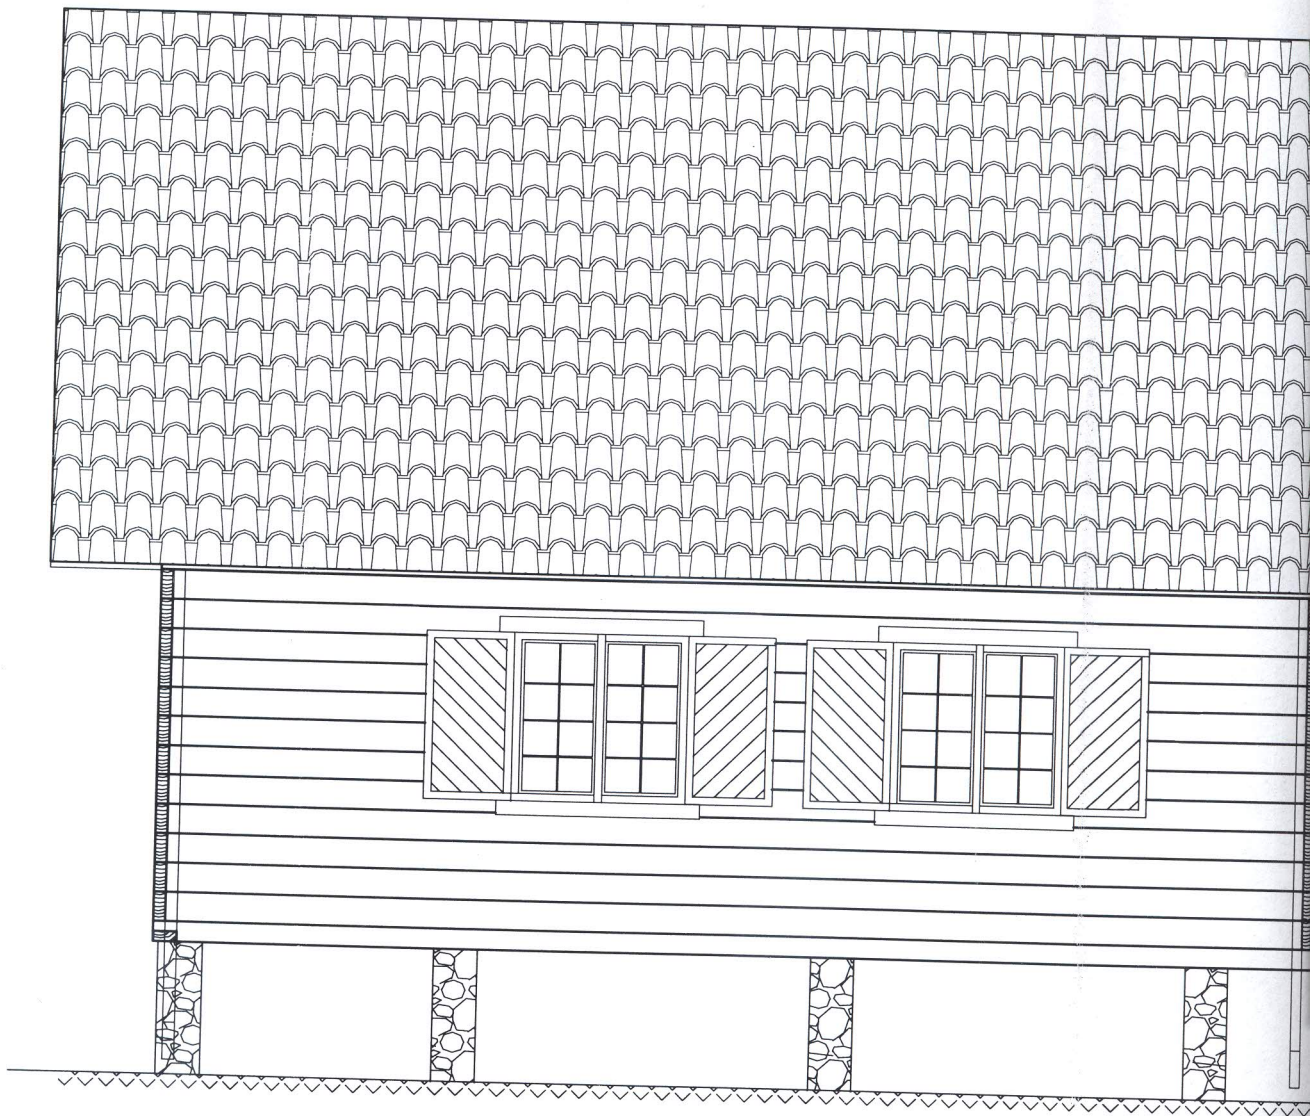



# HODNIA 1:50

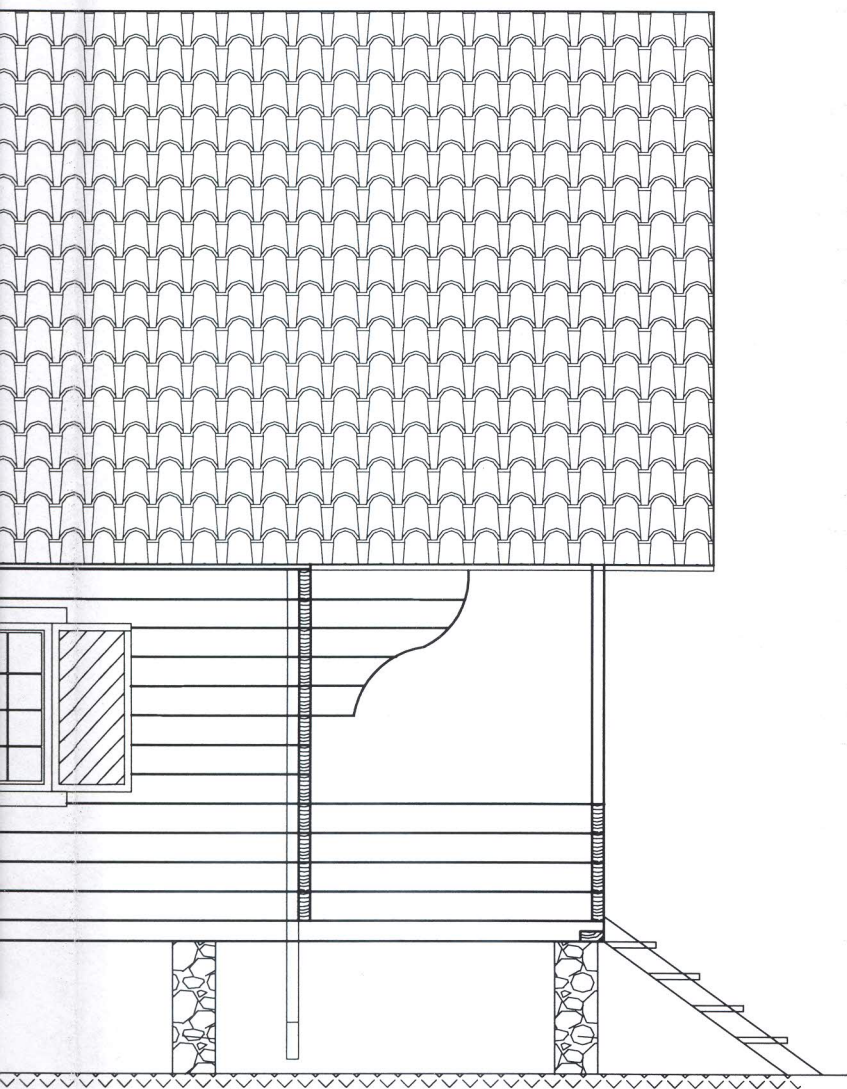

Branża budowlana	STADIUM P.B.	SKALA 1:50	DATA 05.2012	RYS. NR. 14
OBIEKT: BUDYNEK REKREACJI INDYWIDUALNEJ Adres: Kiersnówek dz.nr geod 329/4				
RODZAJ RYSUNKU: ELEWACJA ZACHODNIA				
AUTOR:		PODPIS:		
tech.bud. Kazimierz Szymborski				
SPRAWDZAJĄCY:		mgr inż. Stanisław Kuźmiński		
inż. Stanisław Kuźmiński		18-214 Kłukowo, ul. Wspólna 4 tel. 86 271 44 602 593 982 upr.w spec. str.budow. i arch. oraz instalacyjno-inżynierskich sieci sanitarnych Nr Ł.O.M. 6/87, UAN 7342-2/92, UAN 7342-13/92		