
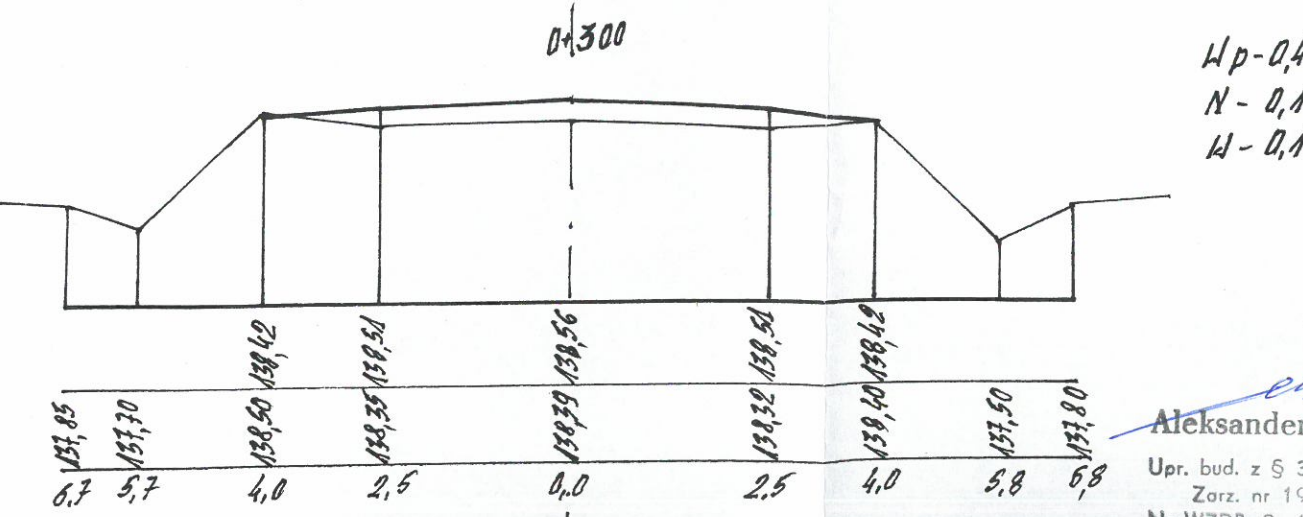
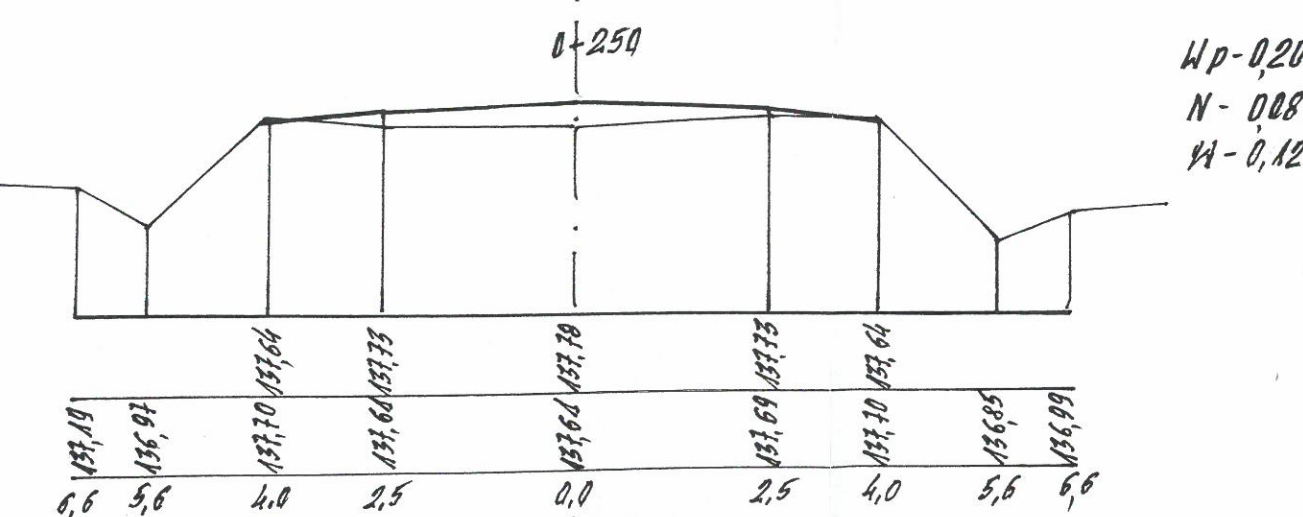
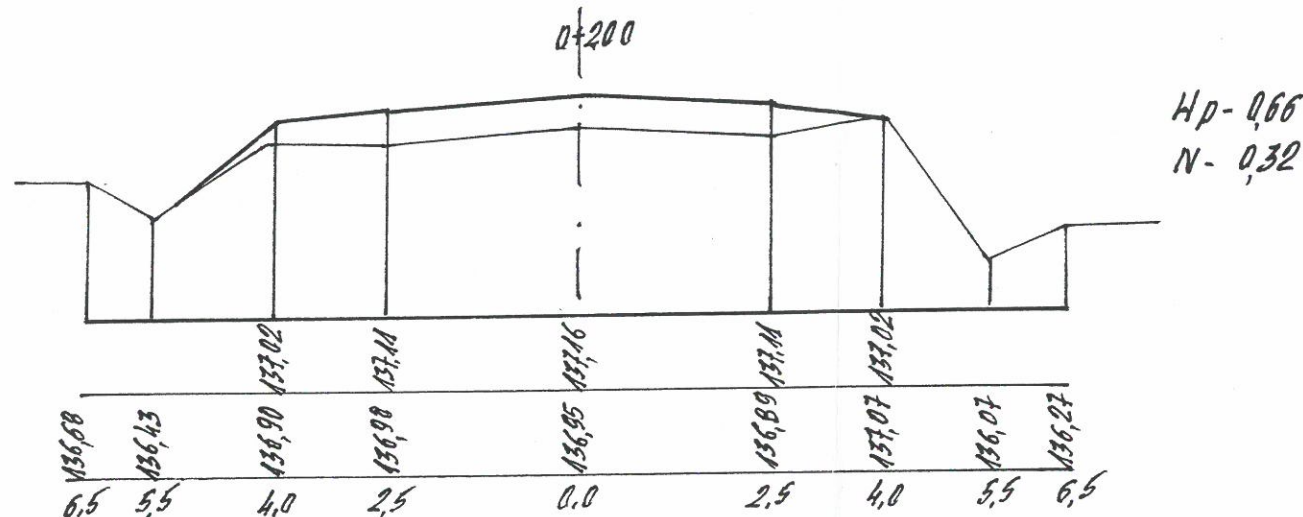
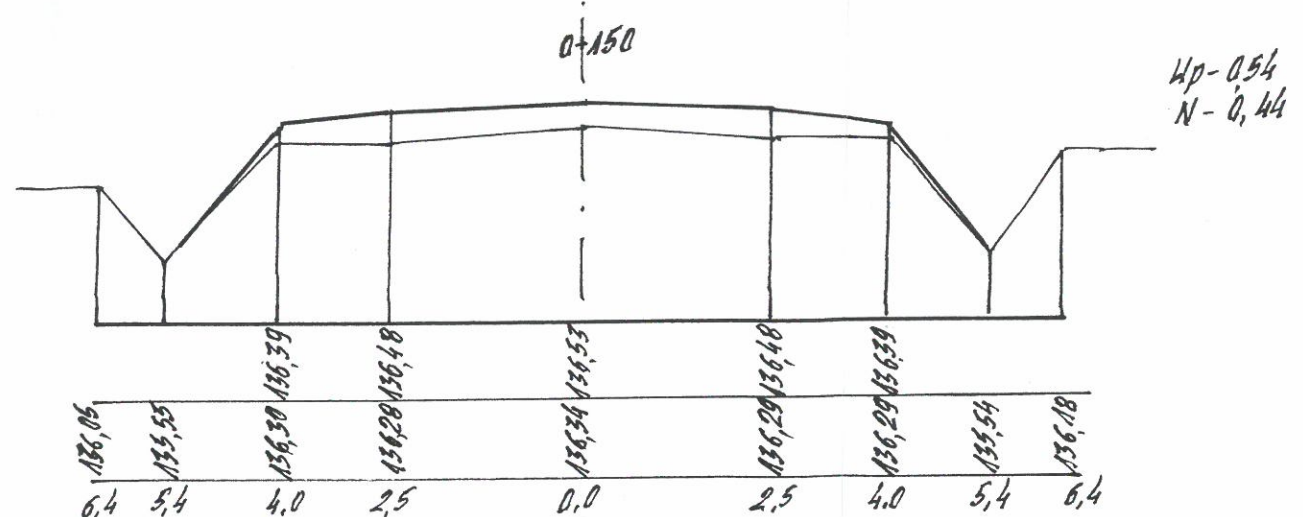
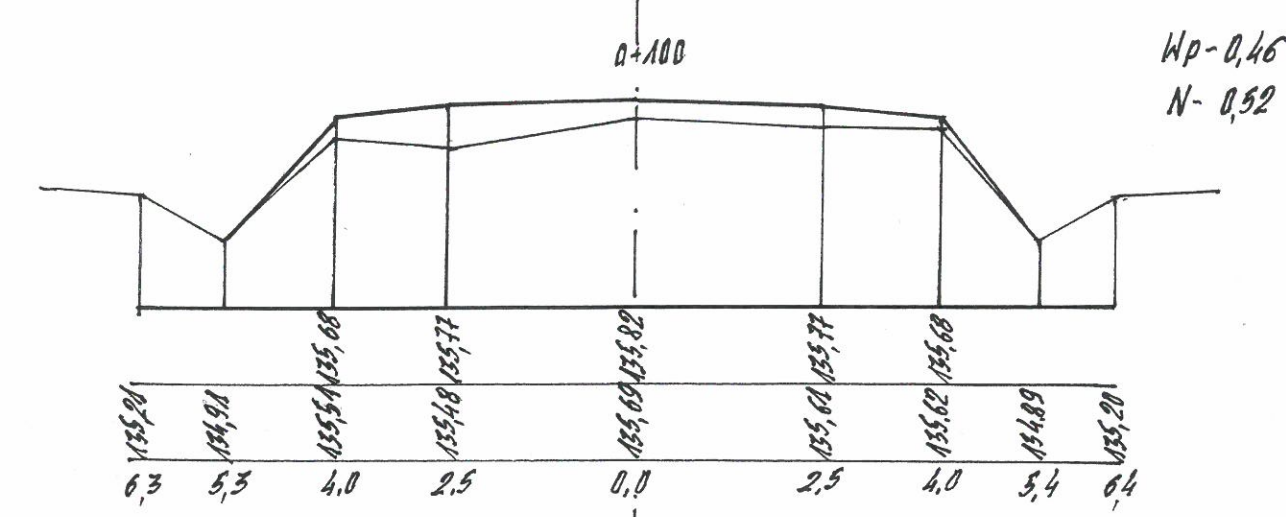
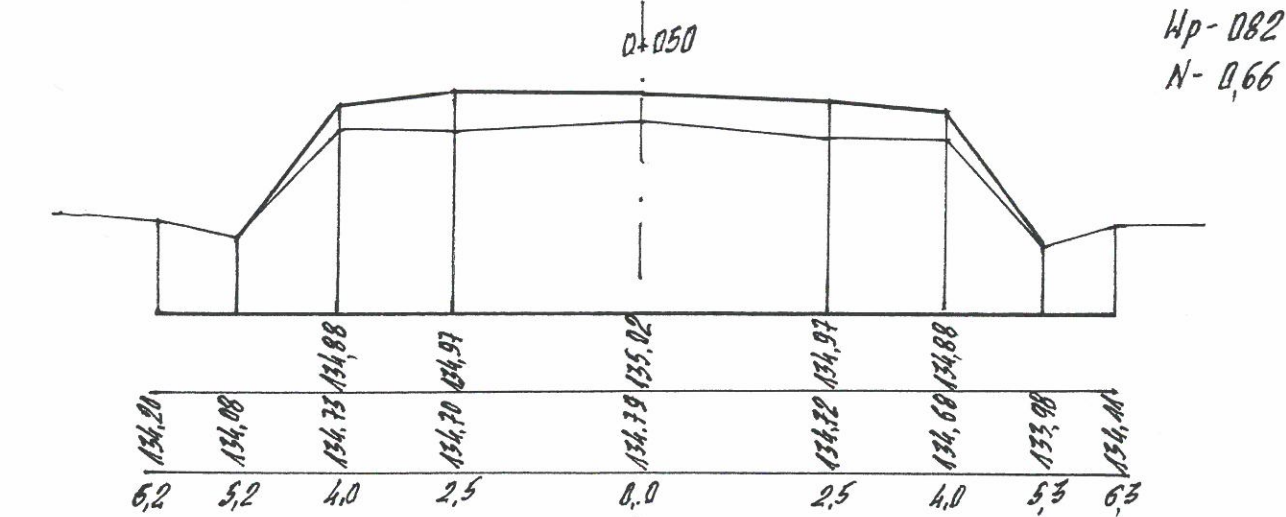










PRZEKROJE POPRZECZNE

SKALA 1 : 50/100


DROGA MARKOWO - GLINNIK

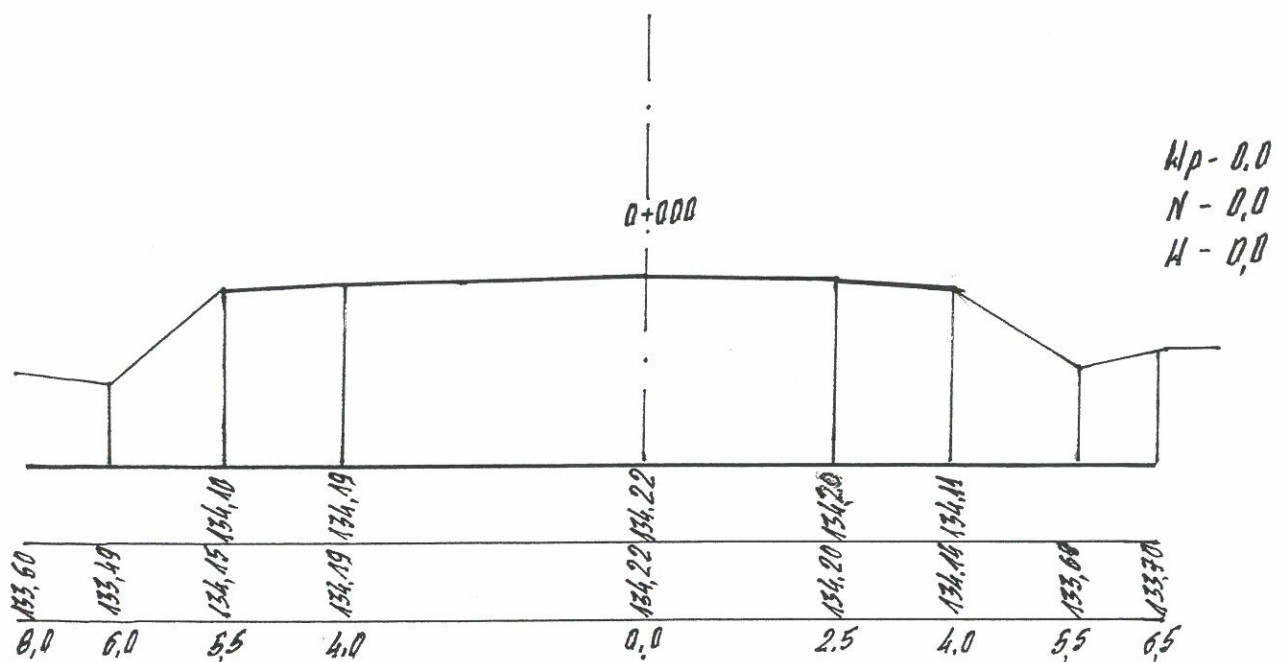


Aleksander Gołabiecki
 Aleksander Gołabiecki
 Upr. bud. z 5/3 ust. 2 pkt 2 i 3
 Zarz. nr 195 Min. Kom.
 Nr WZDP-8-445/310, 311/66

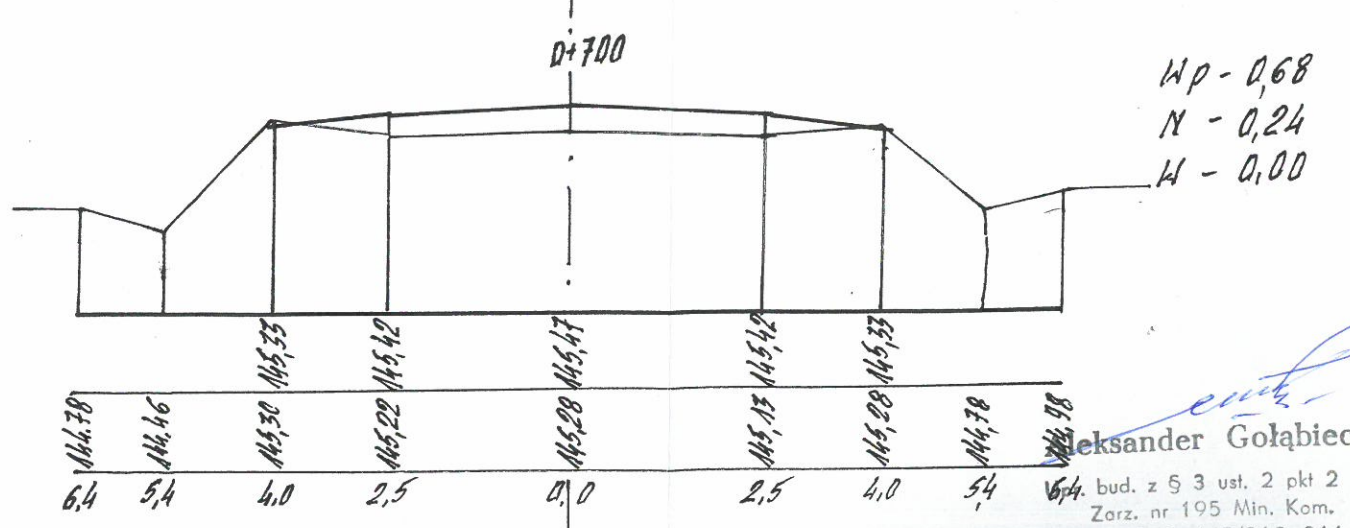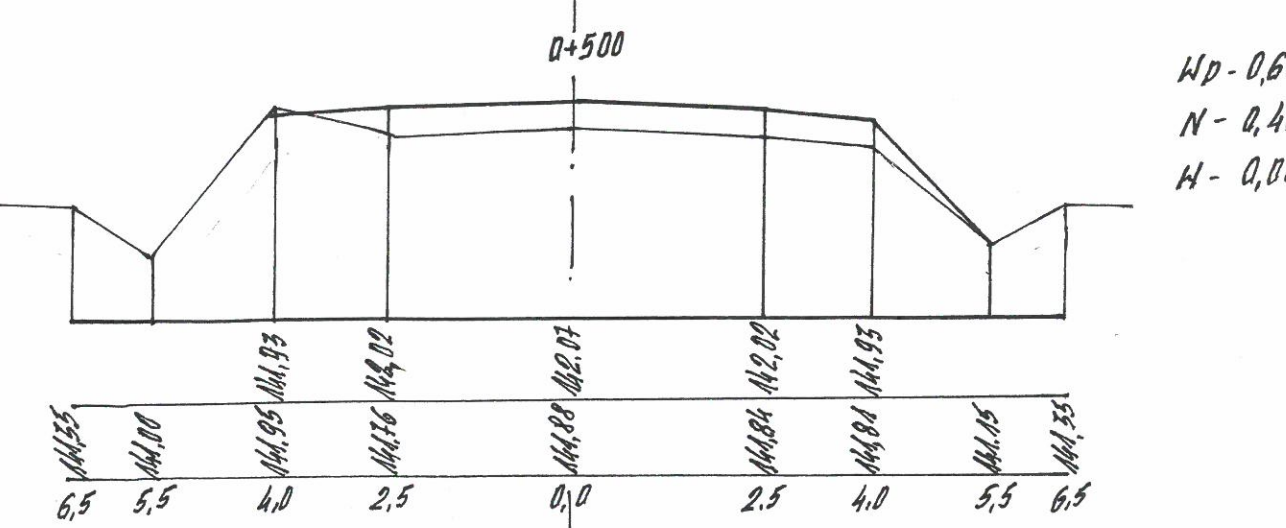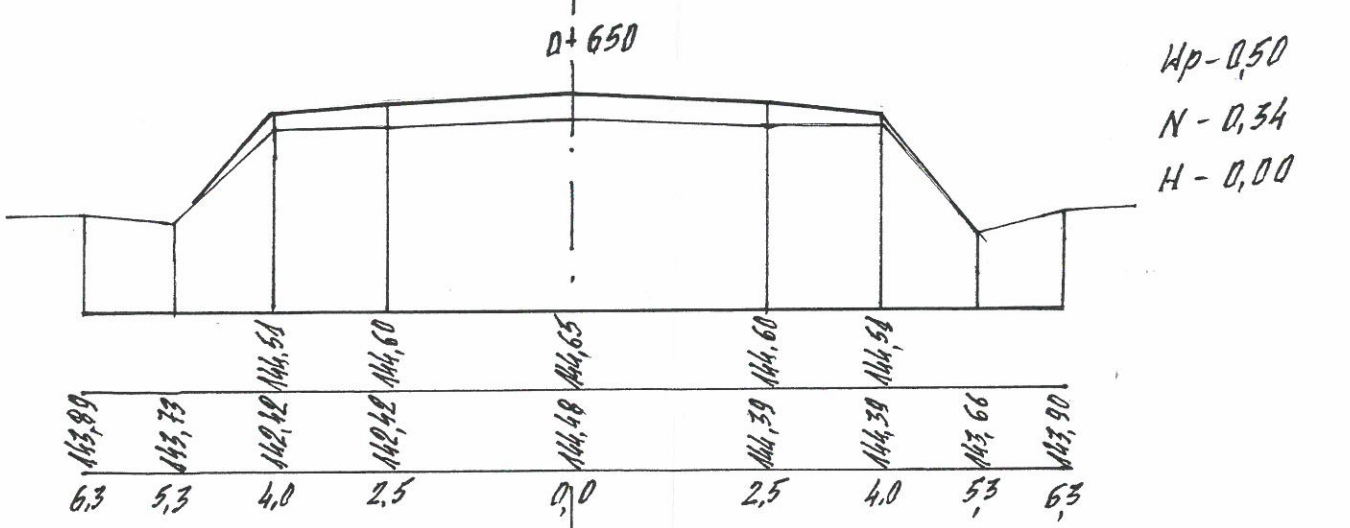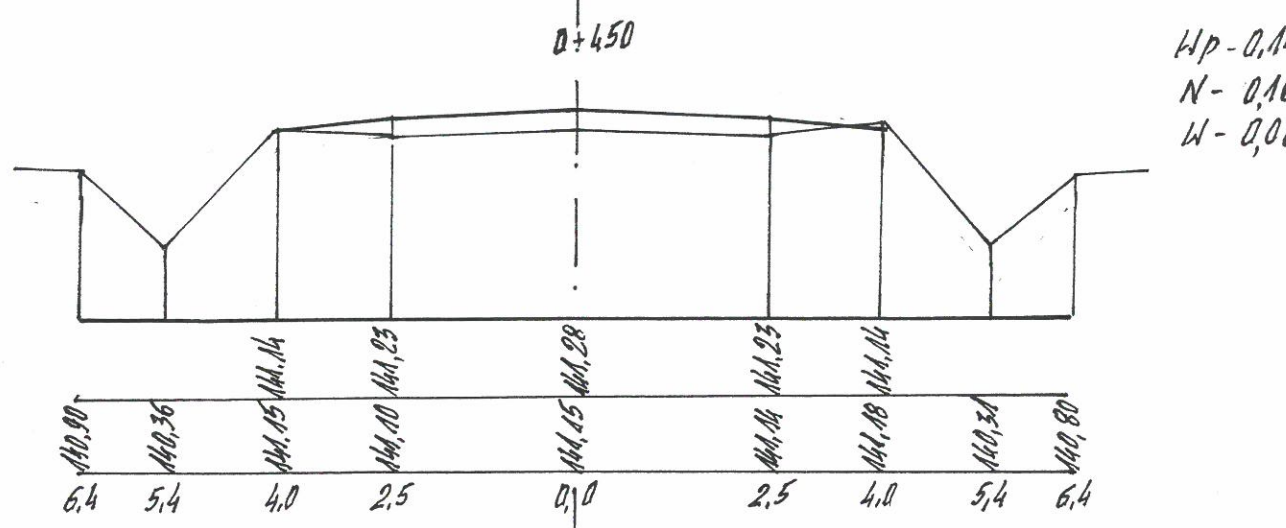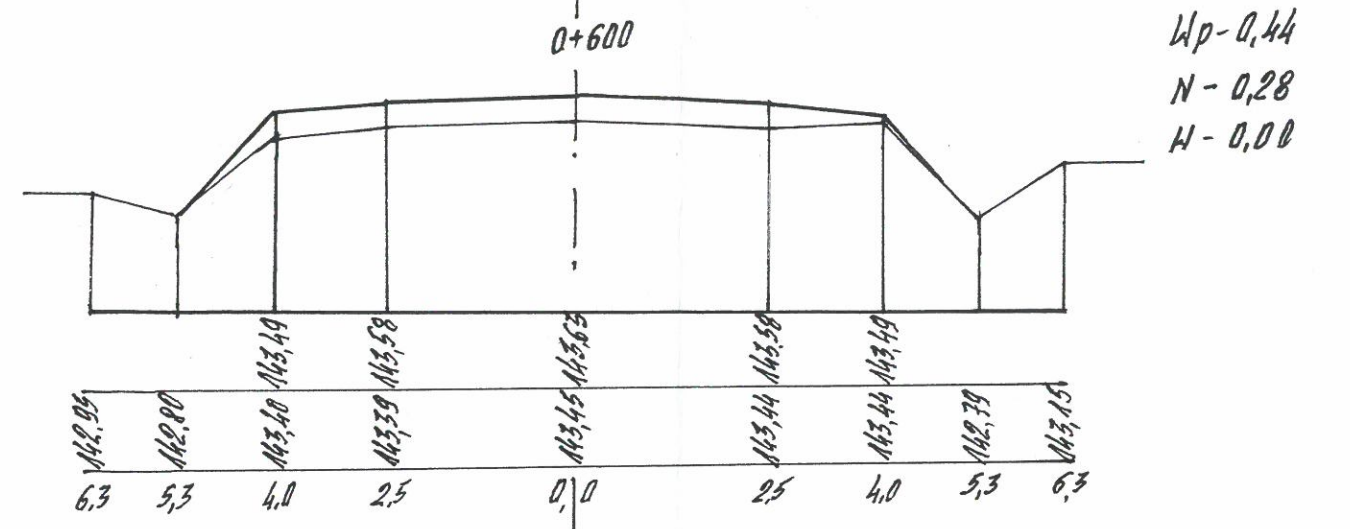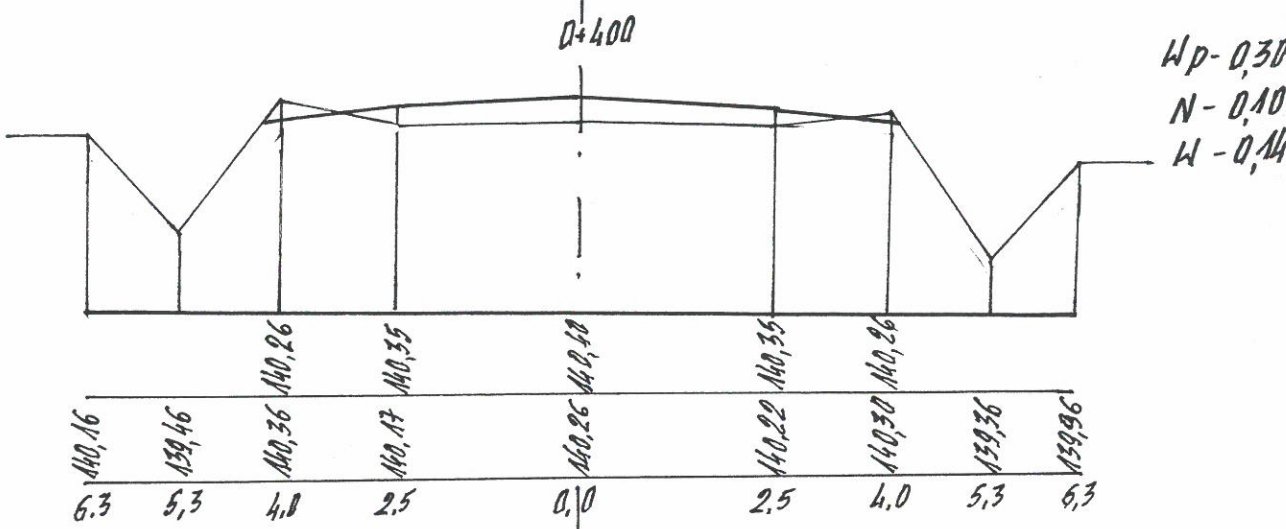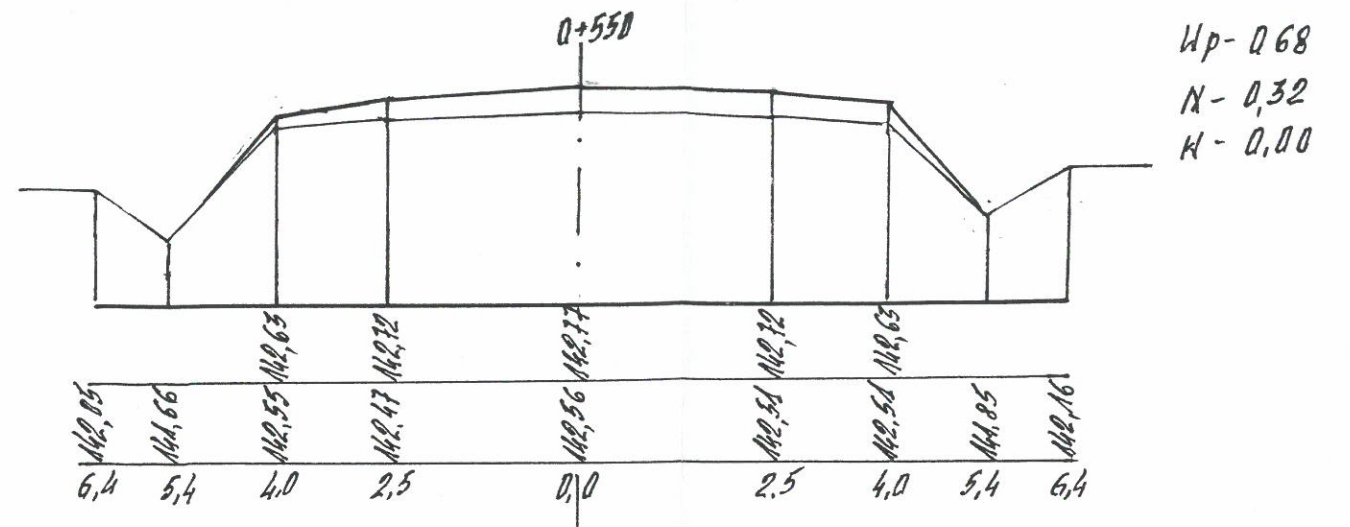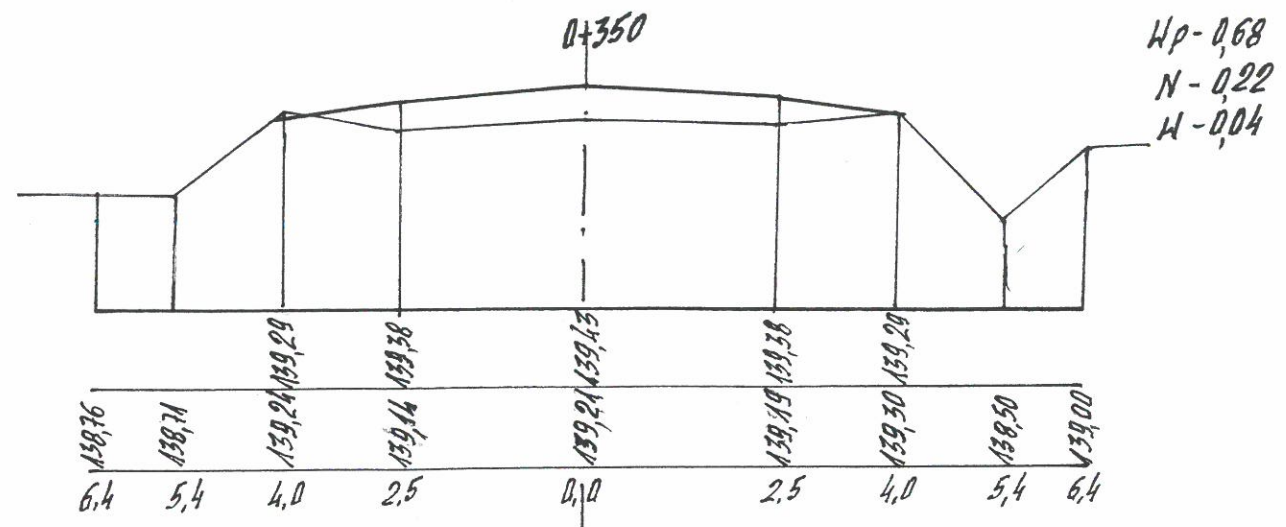


Aleksander Gołbiecki
 bud. z 9 3 ust. 2 pkt 2 1 3
 Zarz. nr 195 Min. Kom.
 Nr WZDP-8-445/310, 311/66

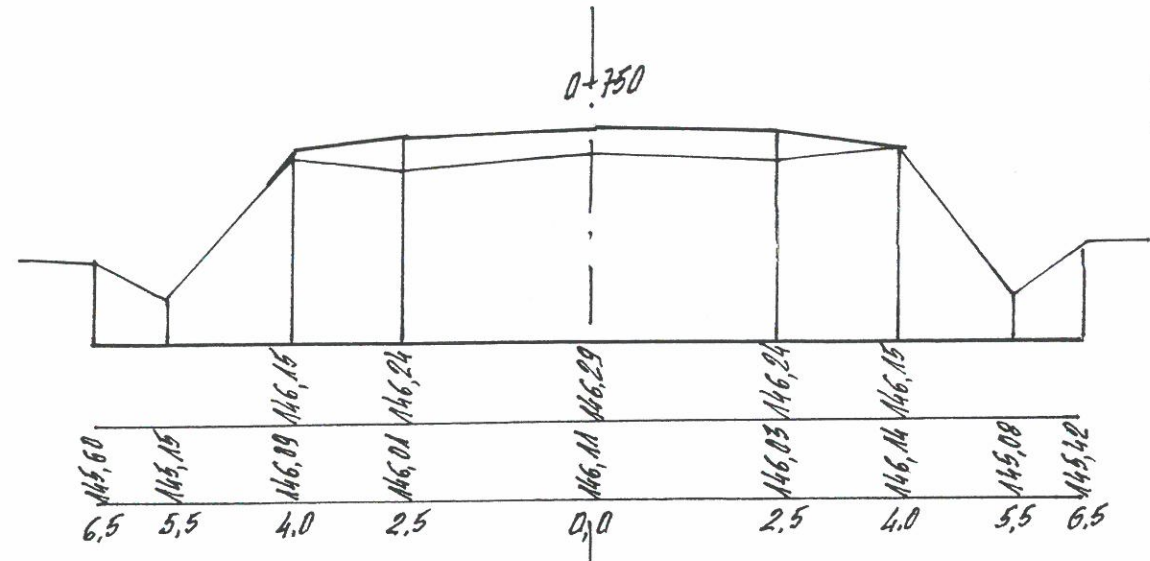


Hp-0,58
N-0,26
H-0,00

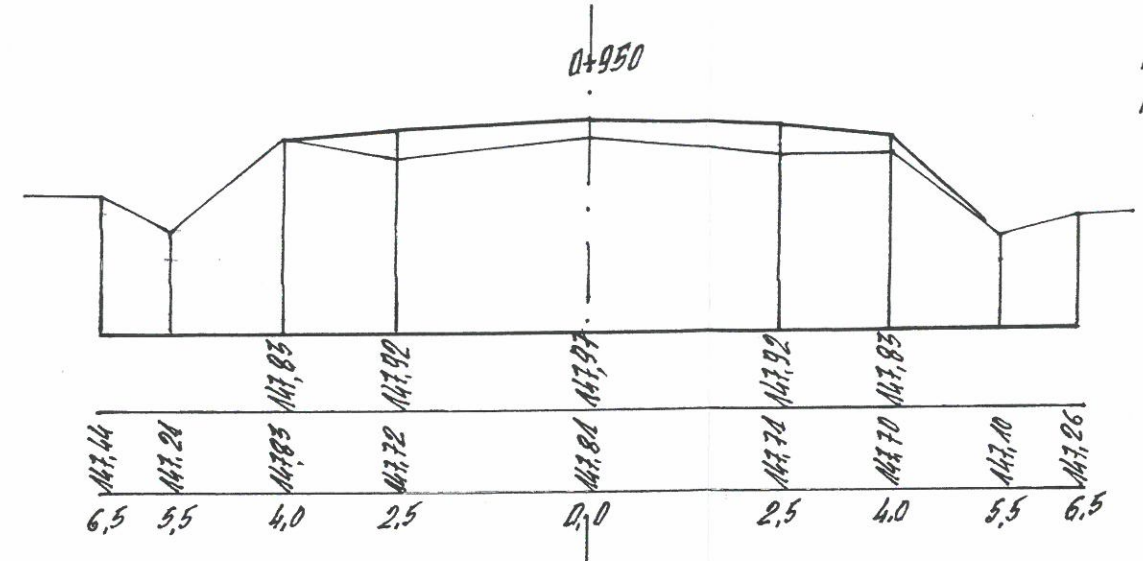


Hp-0,50
N-0,30
H-0,00

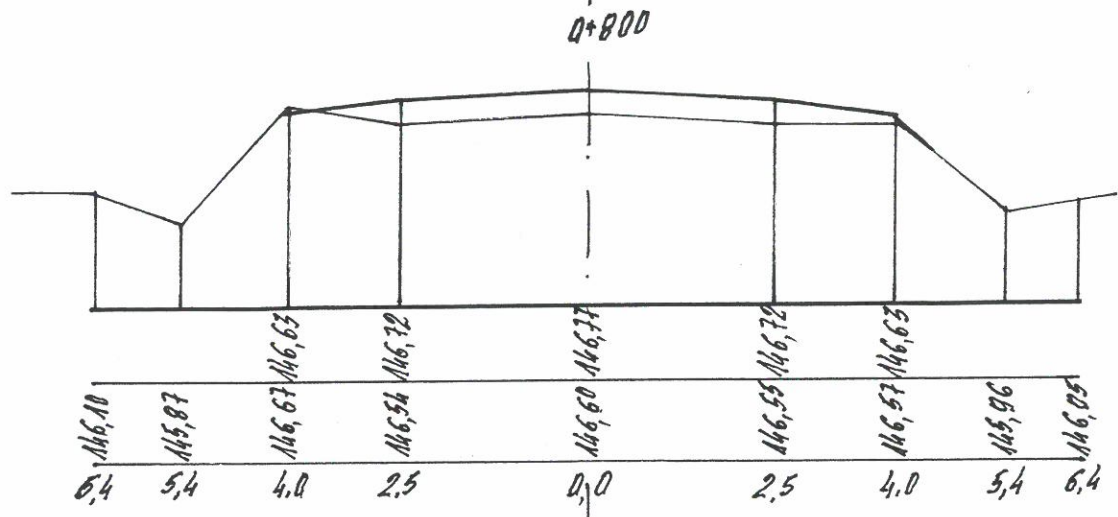


Hp-0,44
N-0,18
H-0,00

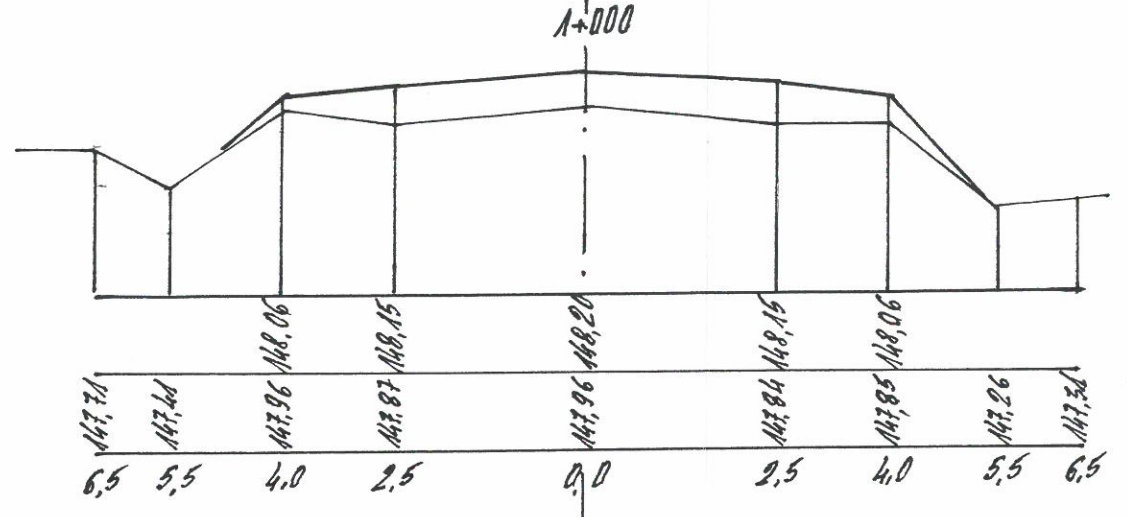


Hp-0,94
N-0,64
H-0,00

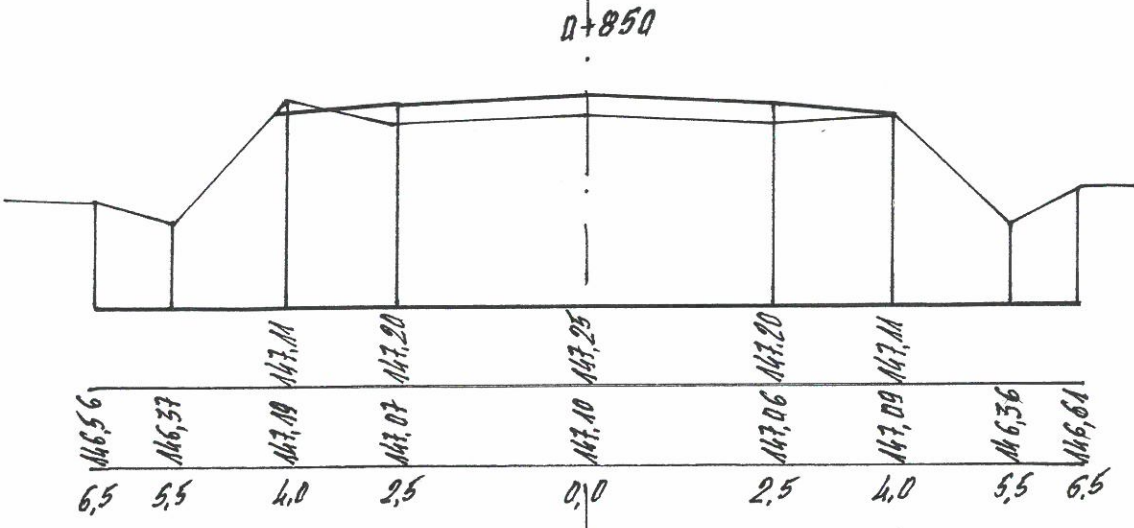


Hp-0,28
N-0,12
H-0,08

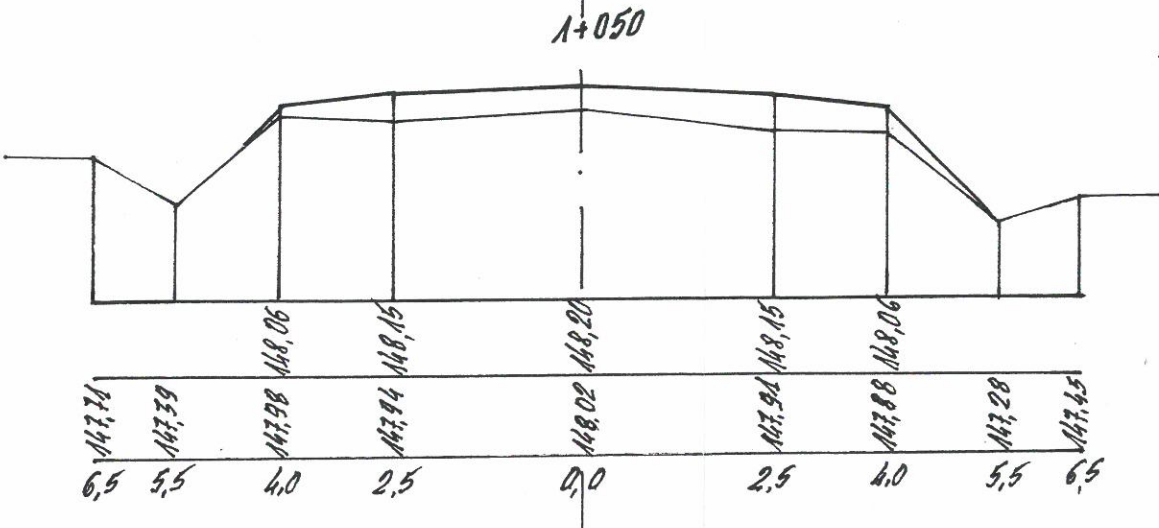

Hp-0,60
N-0,46
H-0,00

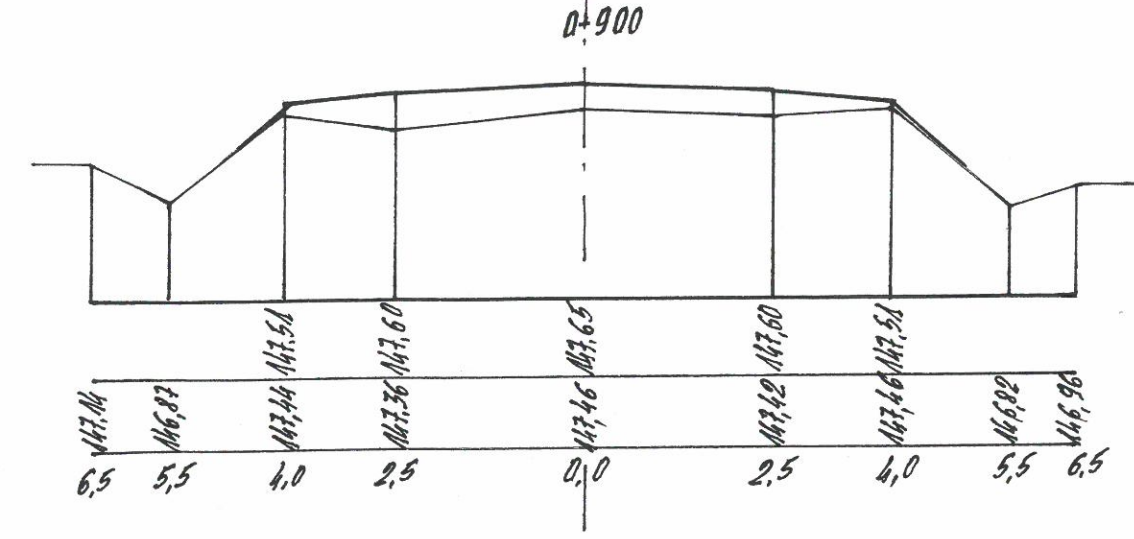


Hp-0,58
N-0,28
H-0,00

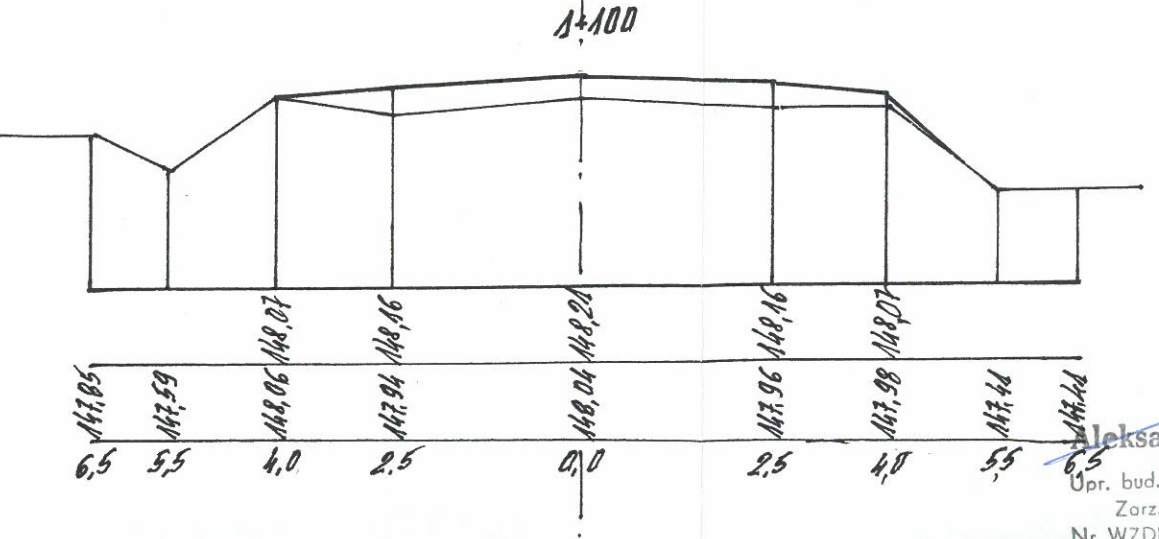


Hp-0,50
N-0,24
H-0,00


Aleksander Gołabiecki
Upr. bud. z 5 3 ust. 2 pkt 2 1 3
Zorz. nr 195 Min. Kom.
Nr WZDP-8-445/310, 311/66.

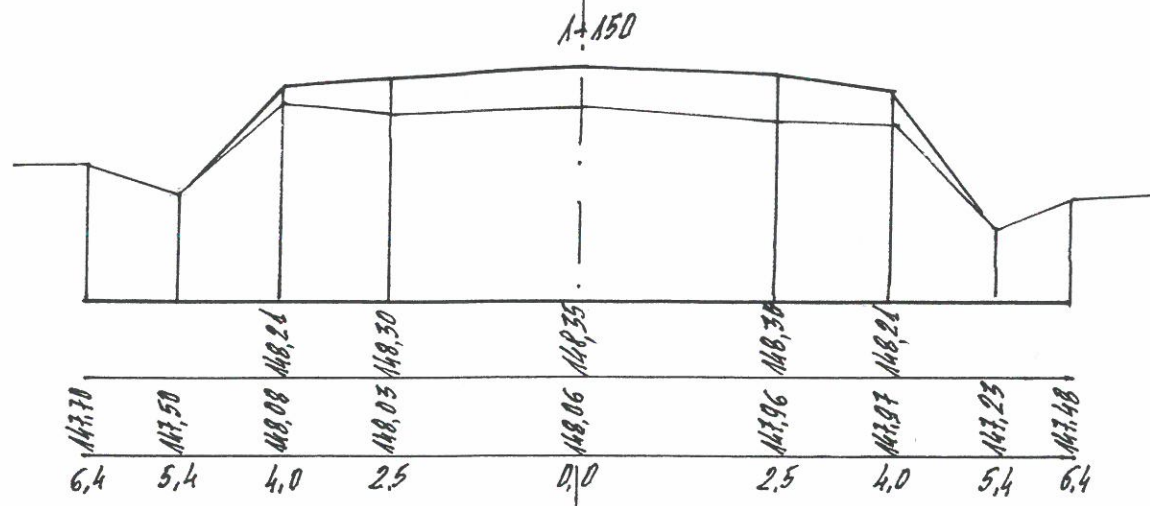


Kp-0,96
N-0,68
H-0,00

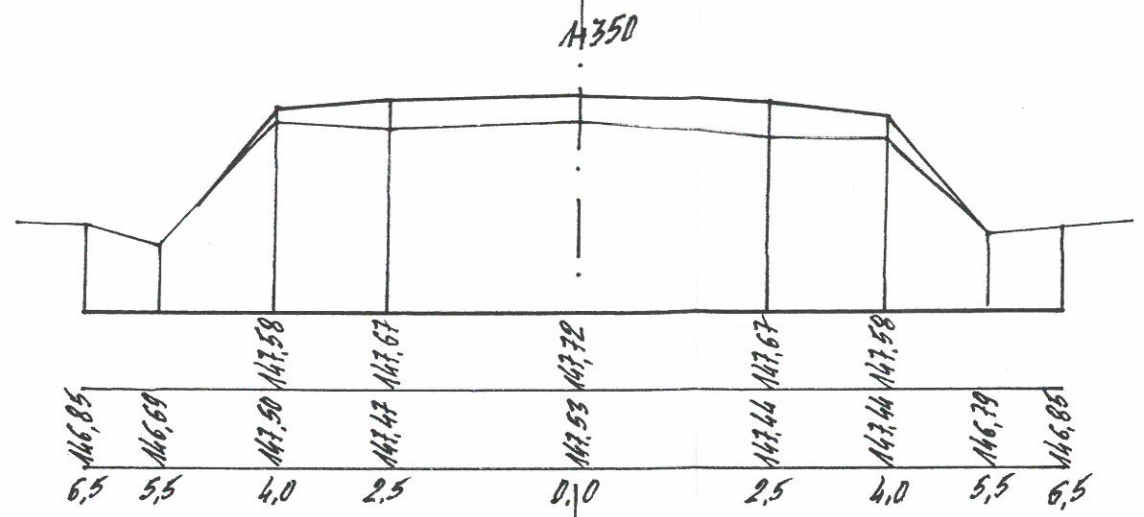


Kp-0,60
N-0,42
H-0,00

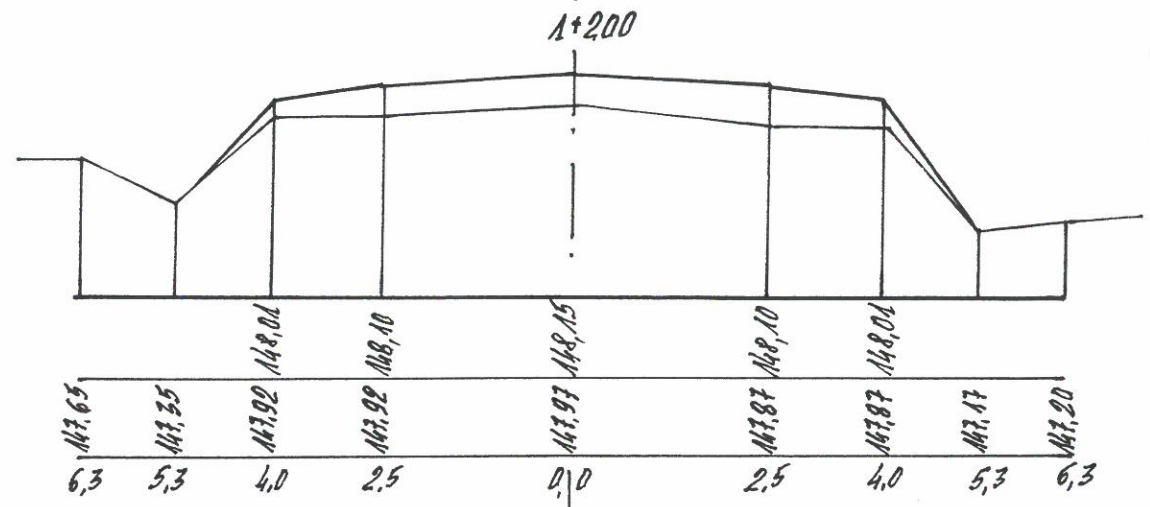


Kp-0,54
N-0,48
H-0,00

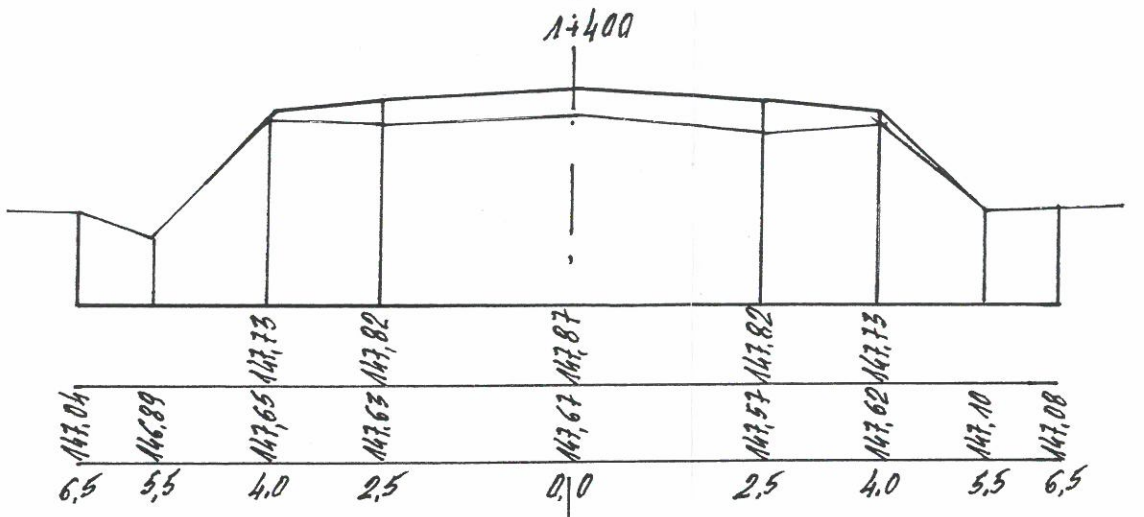


Kp-0,64
N-0,34
H-0,00

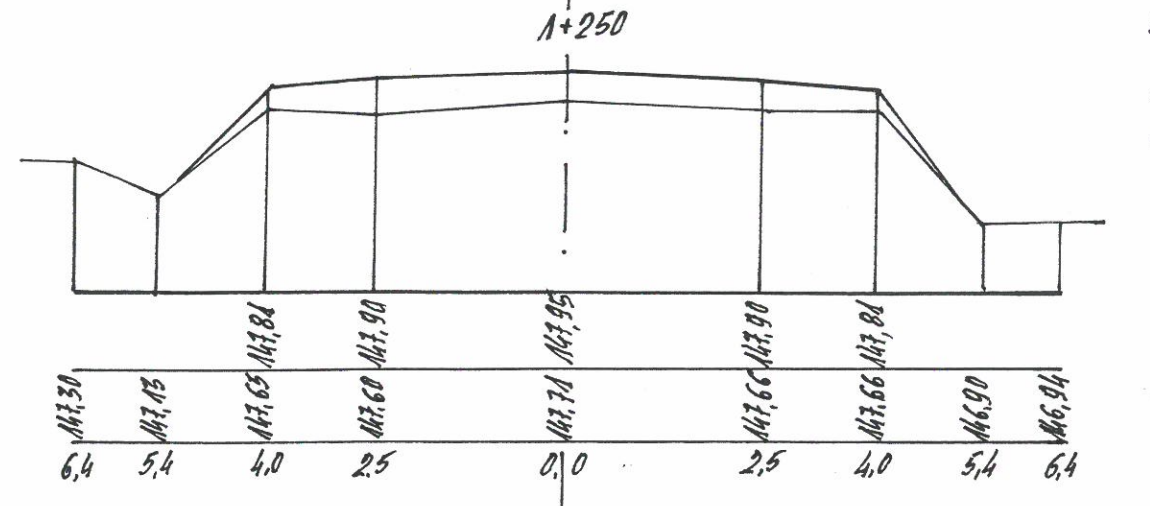


Kp-0,88
N-0,60
H-0,00

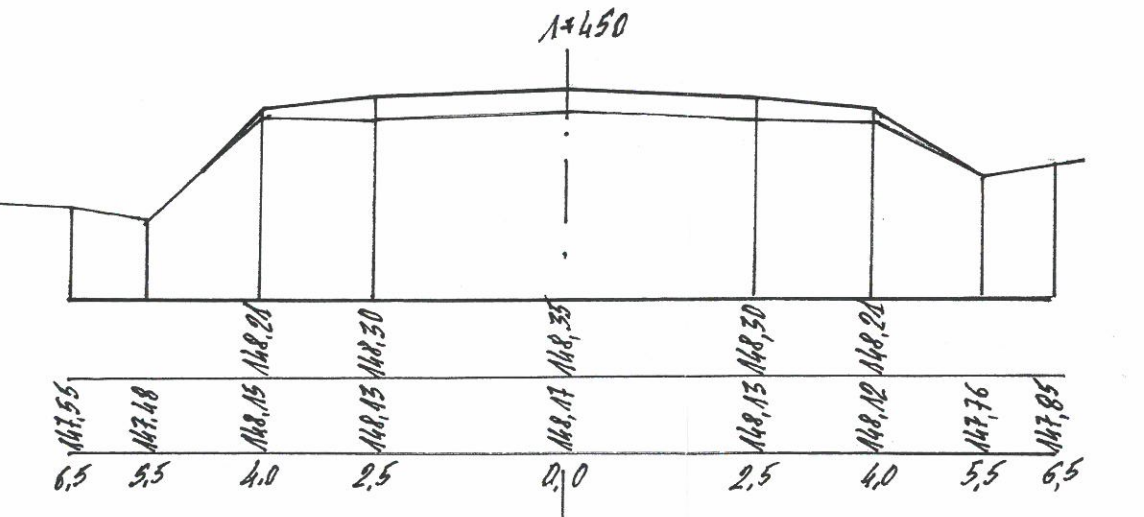









Kp-0,46
N-0,26
H-0,00

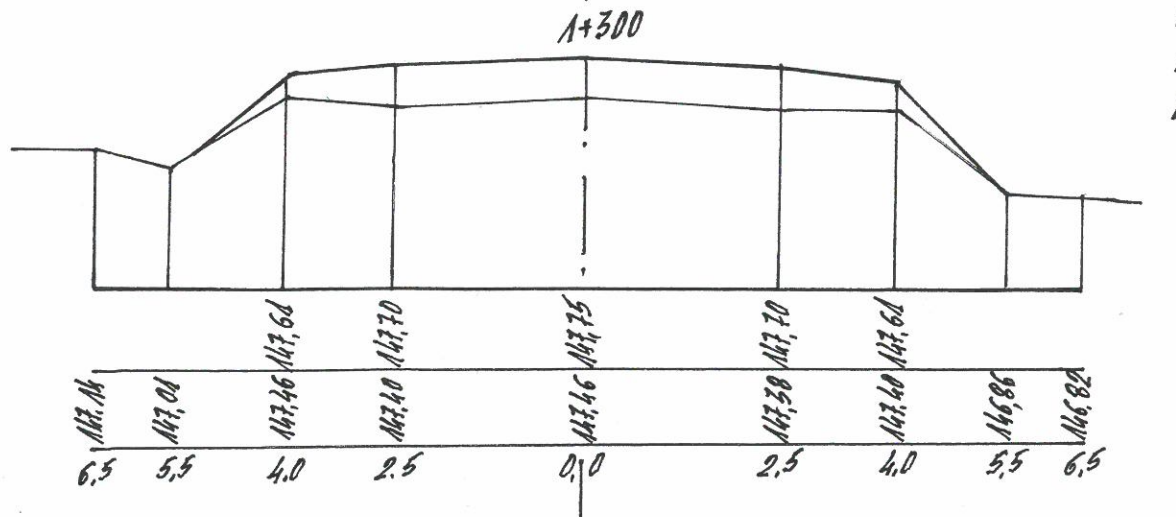


Kp-1,12
N-0,70
H-0,00

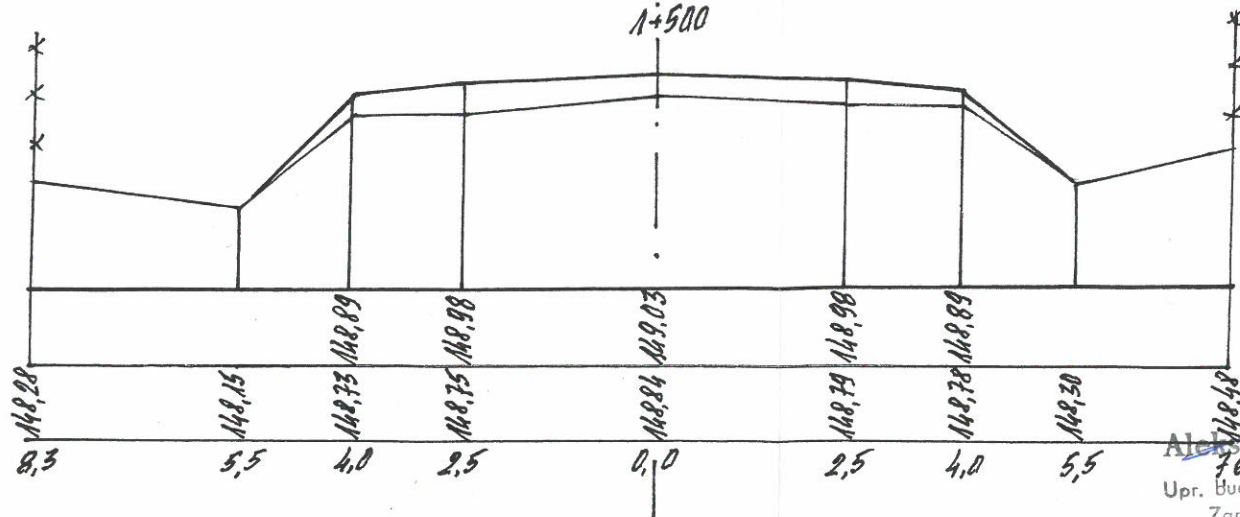


Kp-0,54
N-0,50
H-0,00

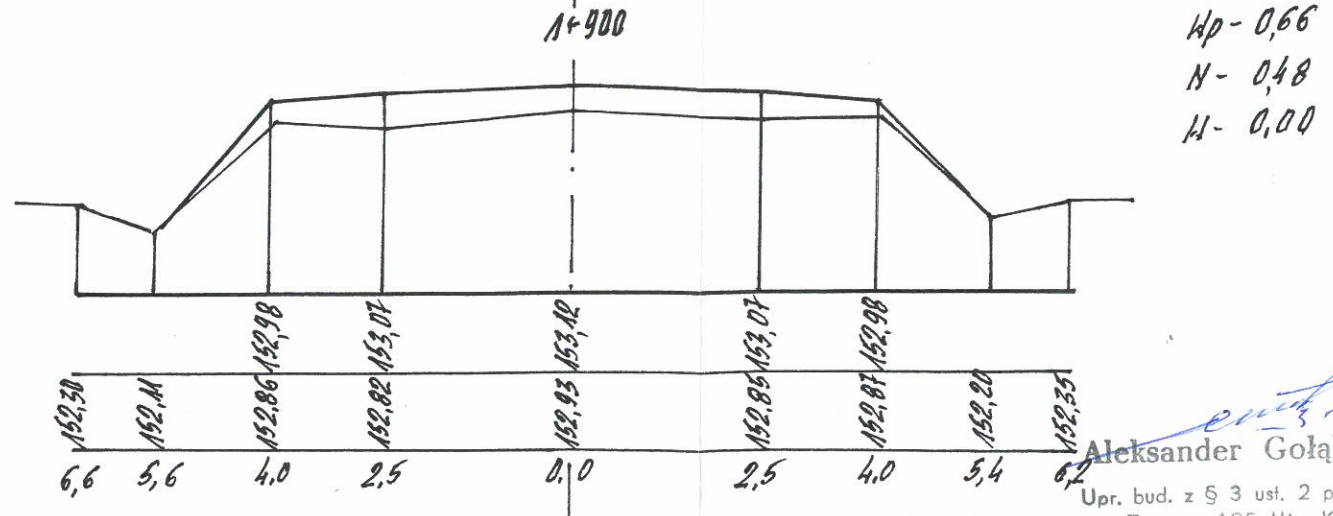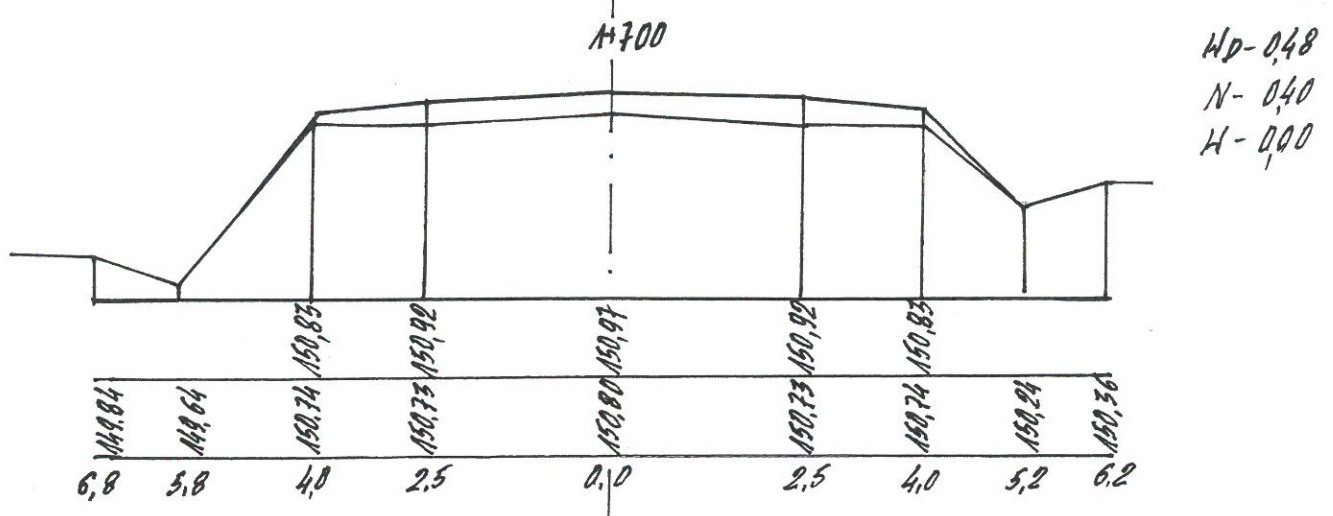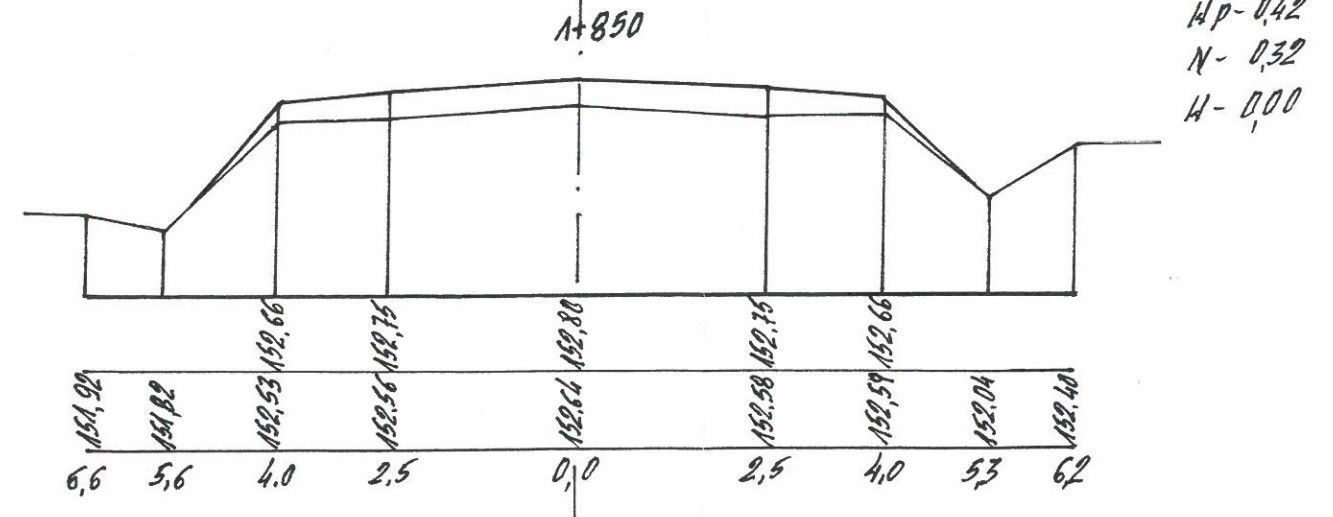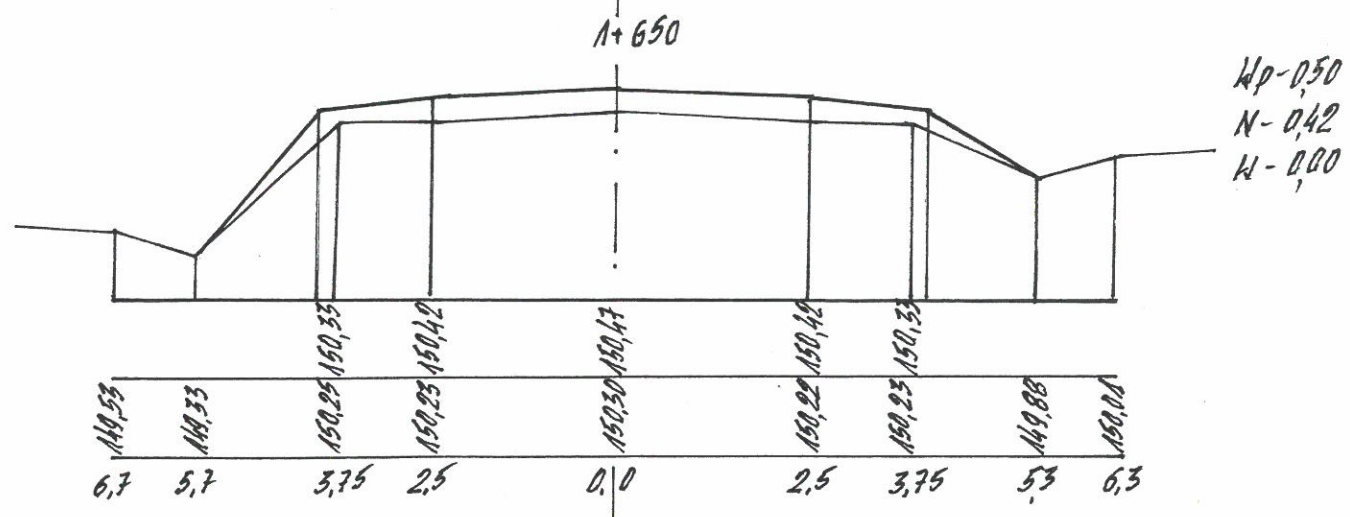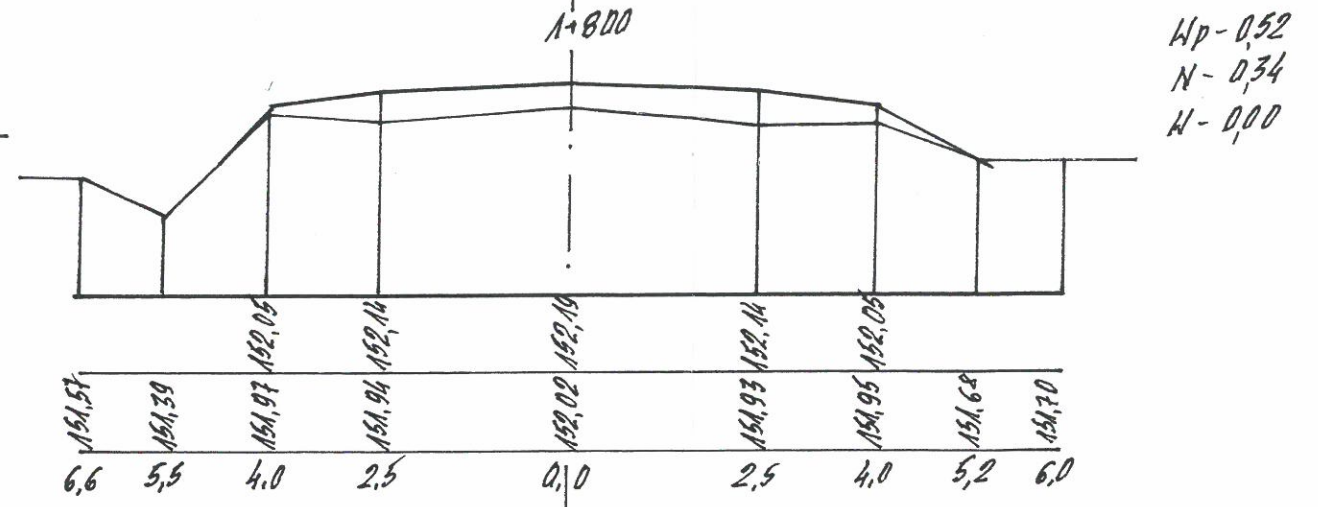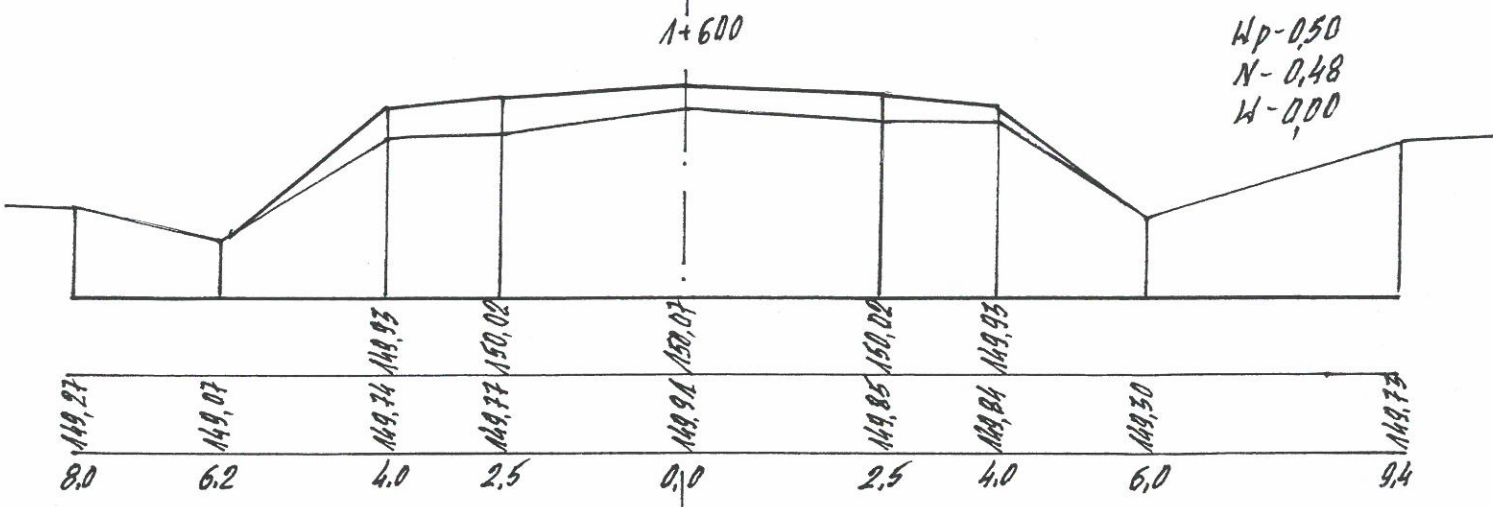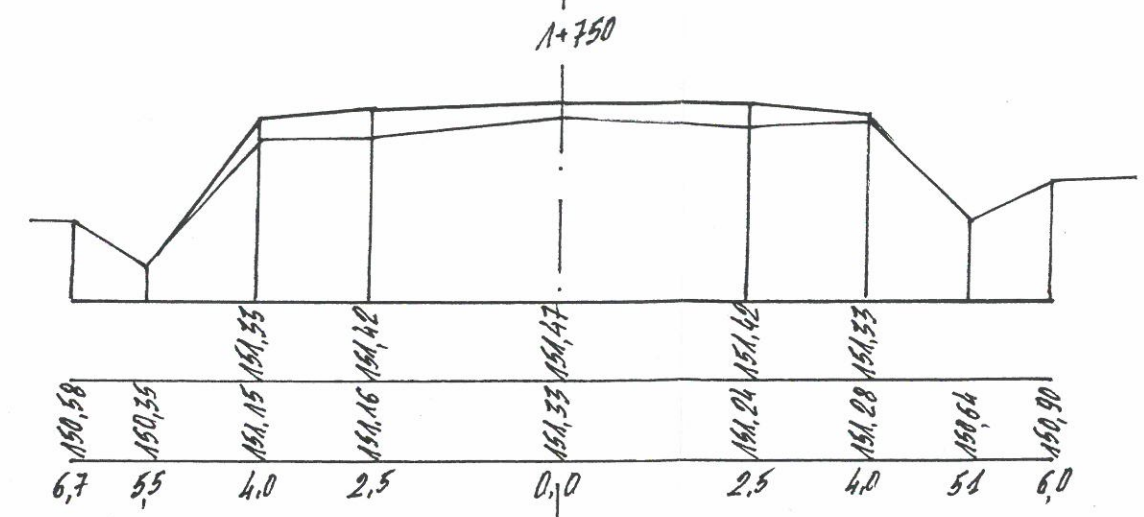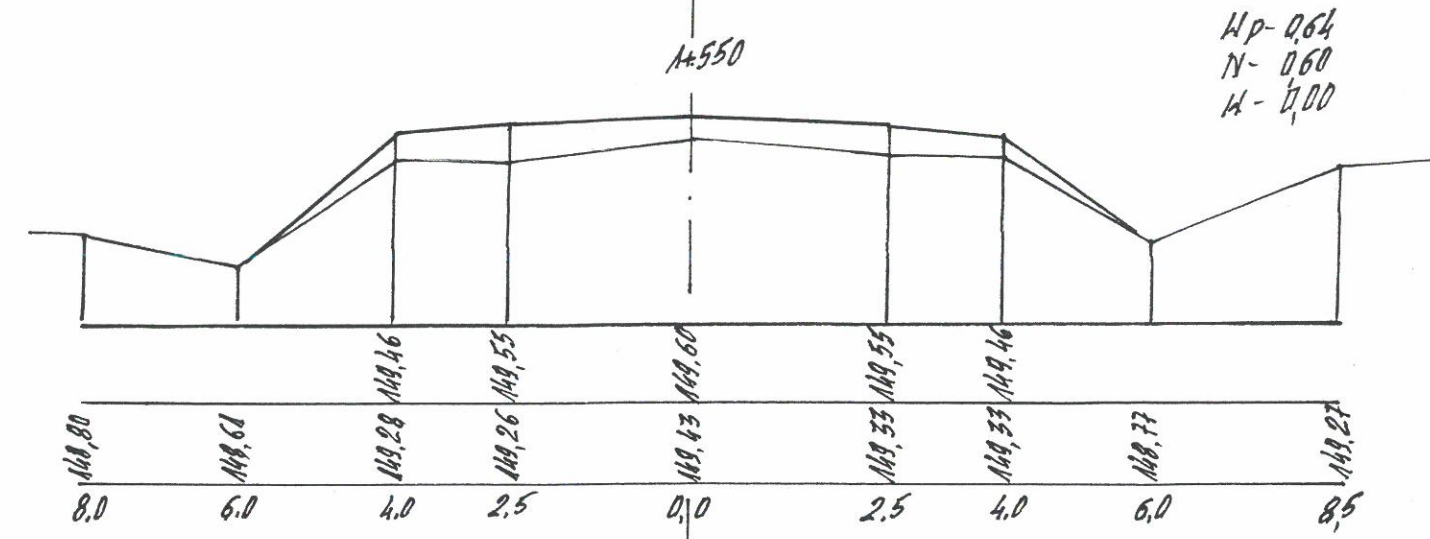


Aleksander Gołabiecki
 Aleksander Gołabiecki
 Upr. bud. z § 3 ust. 2 pkt 2 i 3
 Zorz. nr 195 Min. Kom.
 Nr WZDP-8-445/310, 311/64

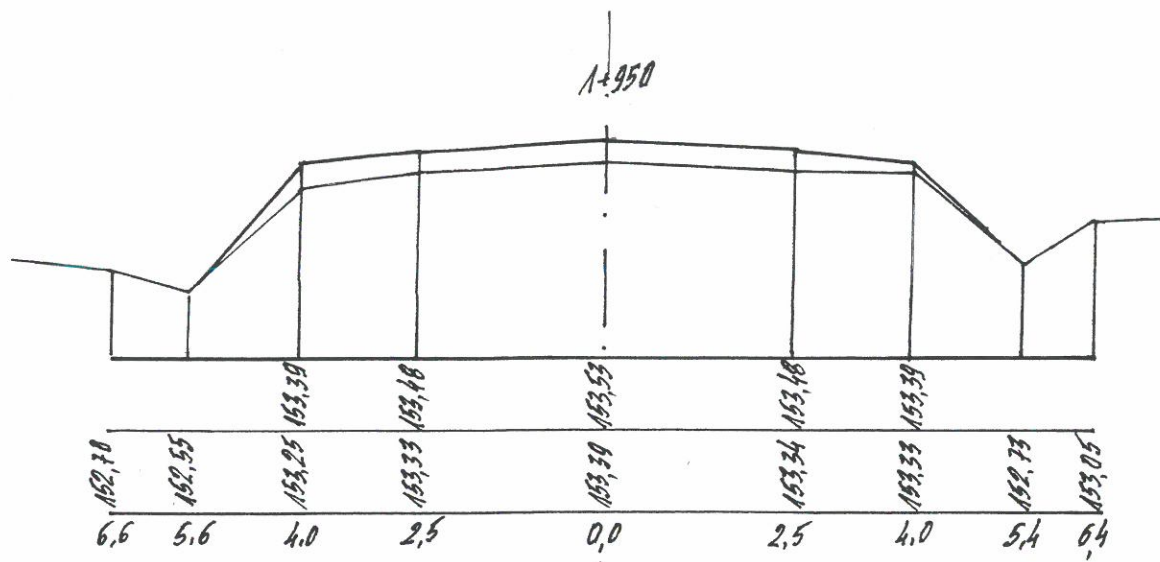


Wp-0,28
N-0,26
H-0,00

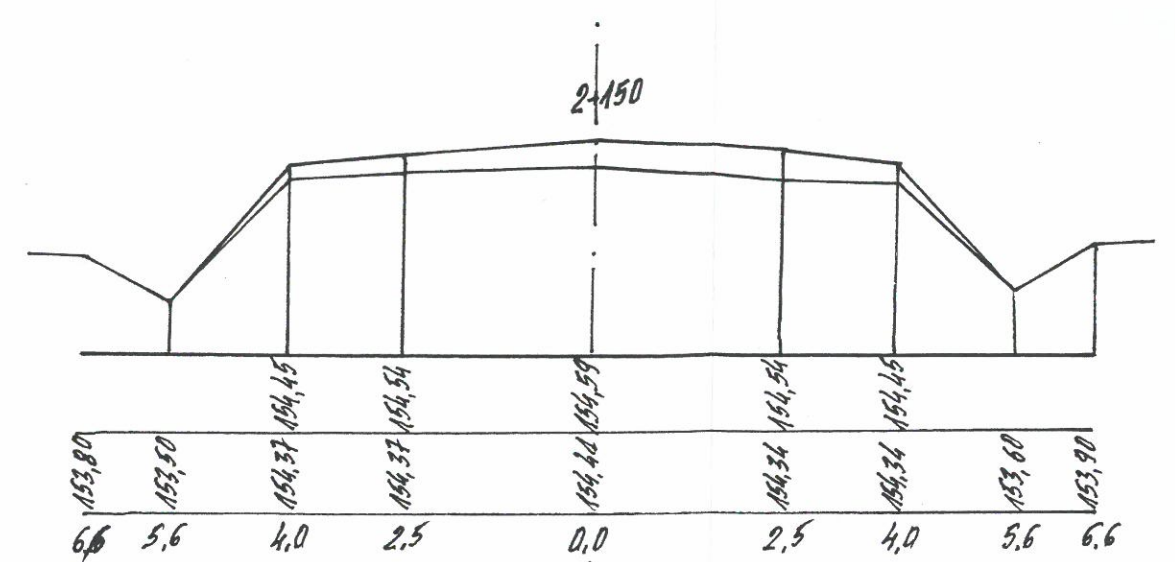


Wp-0,50
N-0,32
H-0,00

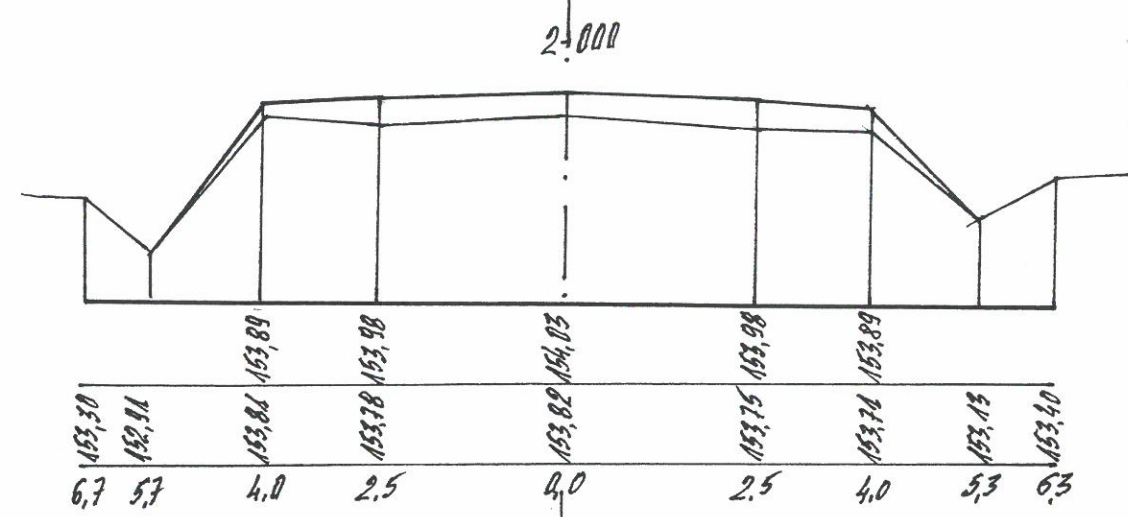


Wp-0,64
N-0,42
H-0,00

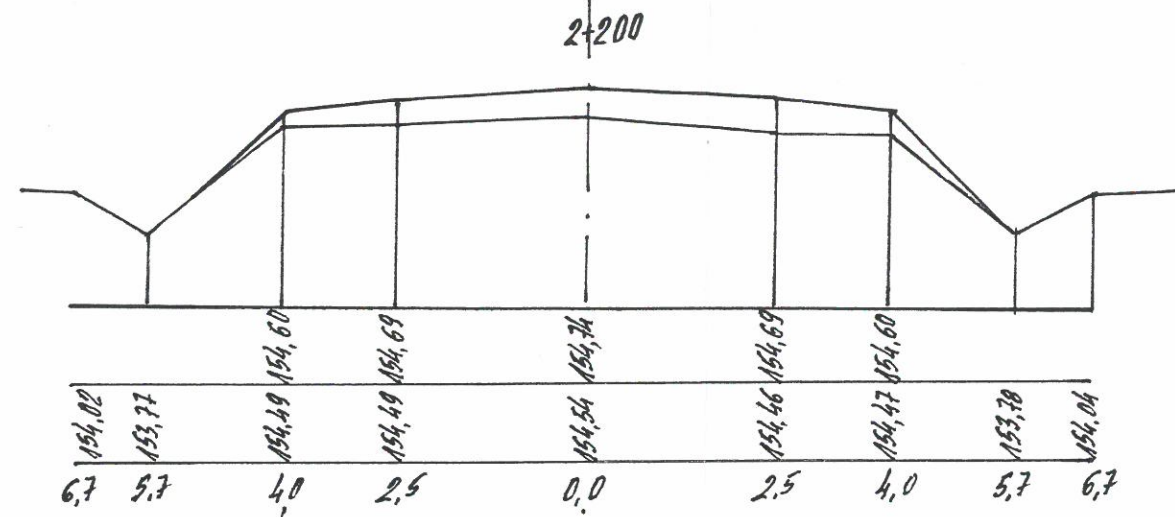


Wp-0,62
N-0,44
H-0,00

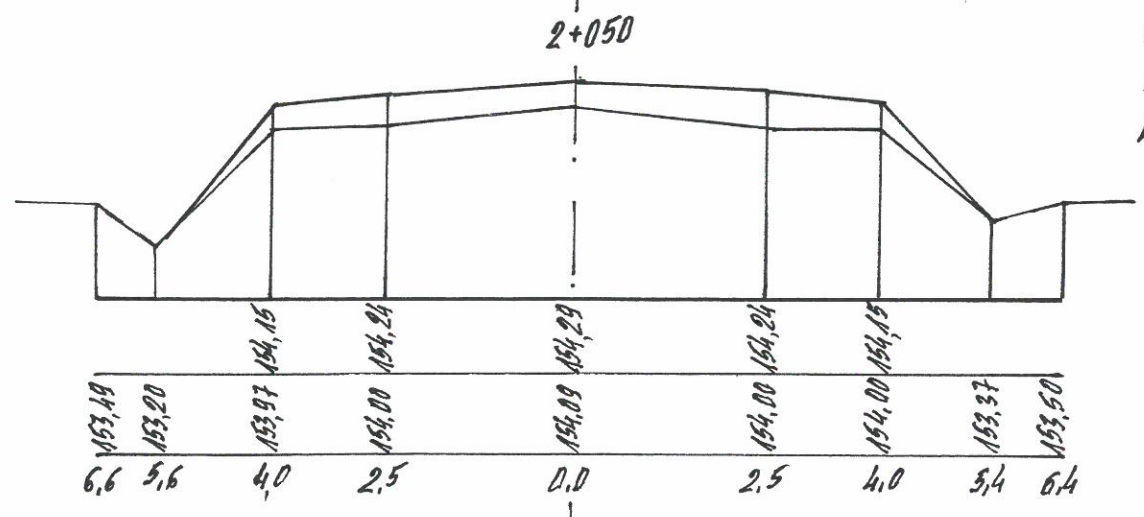


Wp-0,68
N-0,50
H-0,00

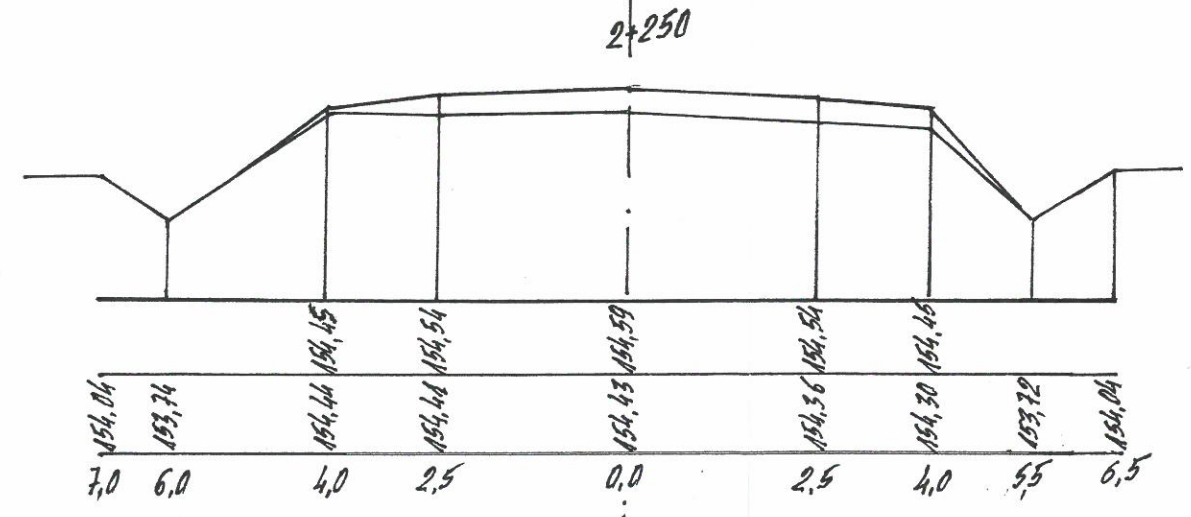

Wp-0,32
N-0,24
H-0,00

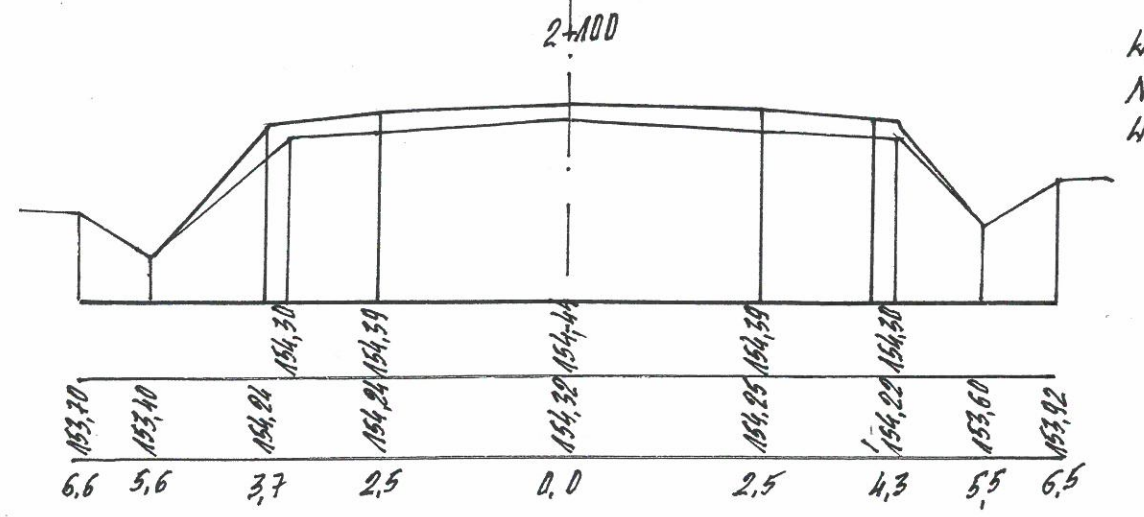









Wp-0,24
N-0,32
H-0,00

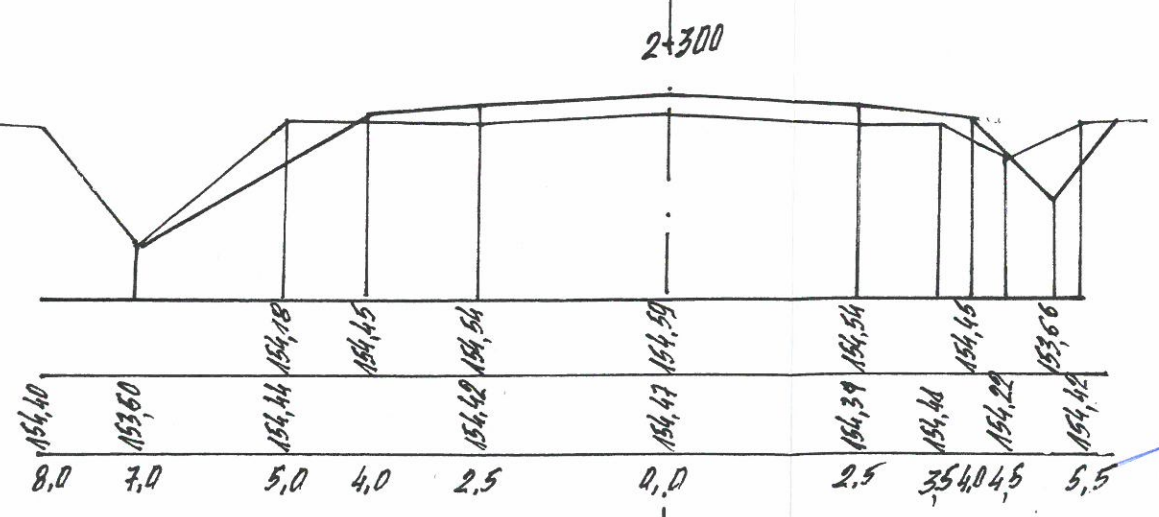








Wp-0,20
N-0,12
H-0,70

Aleksander Gołabiecki

Upr. bud. z § 3 ust. 2 pkt 2 i 3
Zarz. nr 195 Min. Kom.
Nr WZDP-8-445/310, 311/66

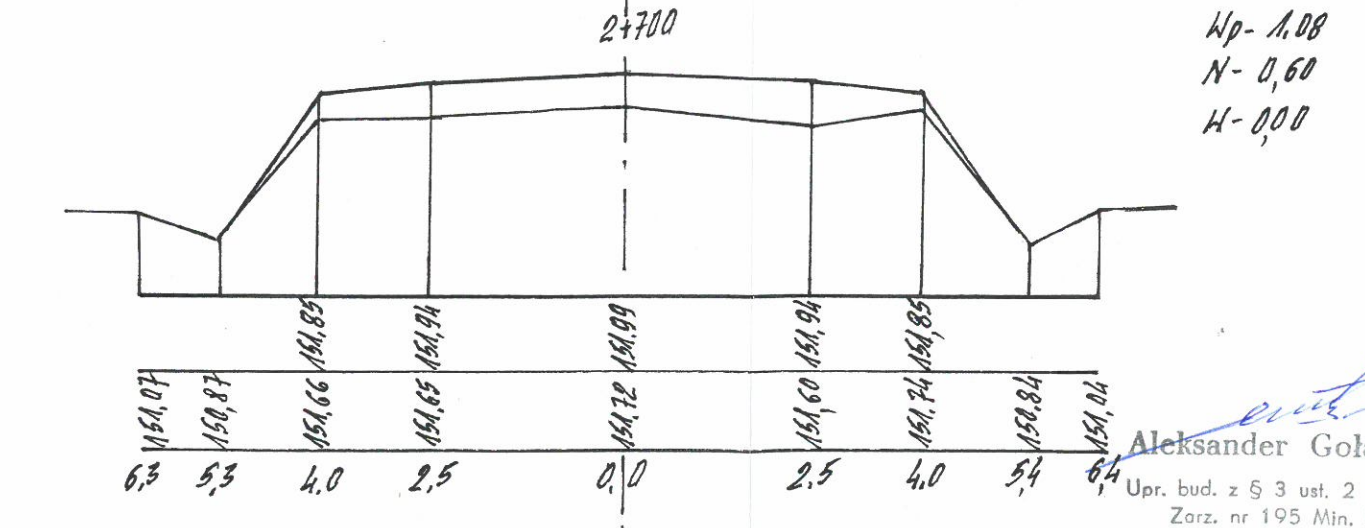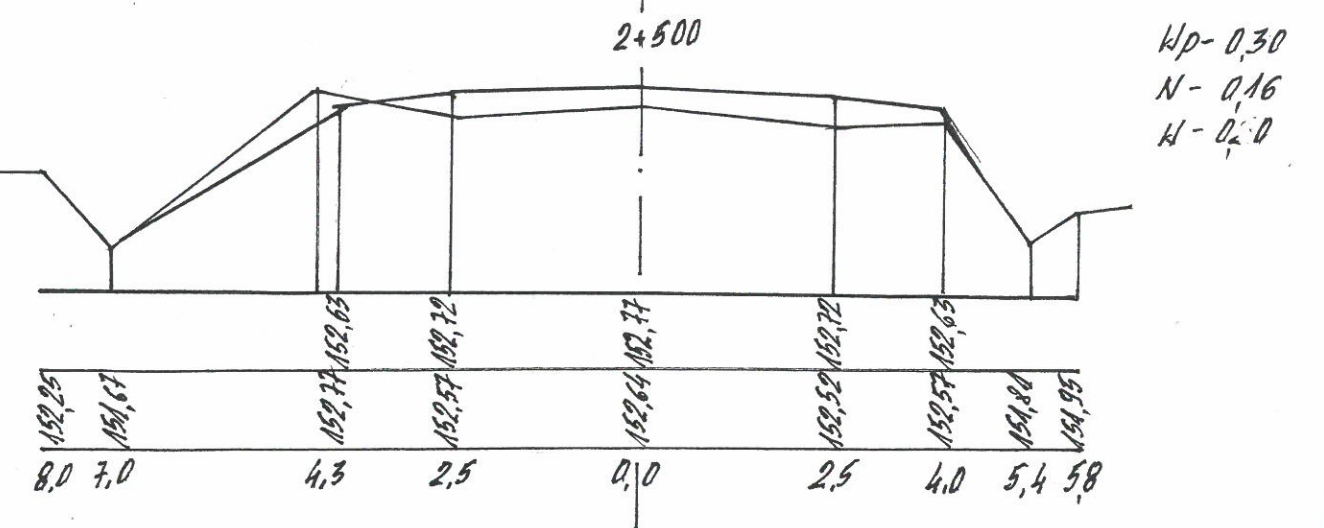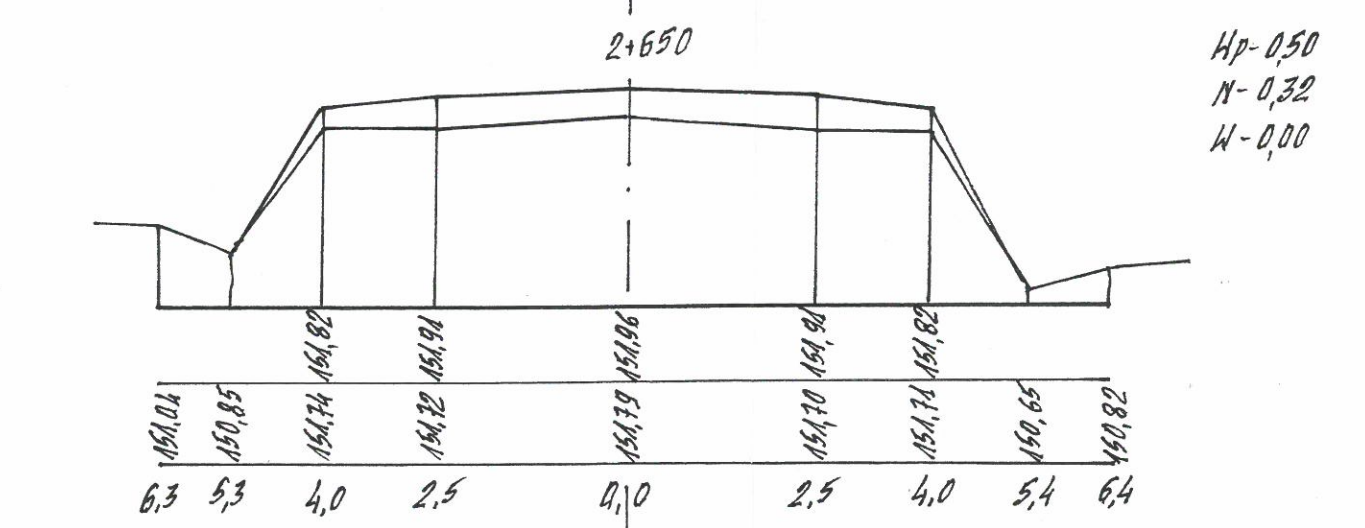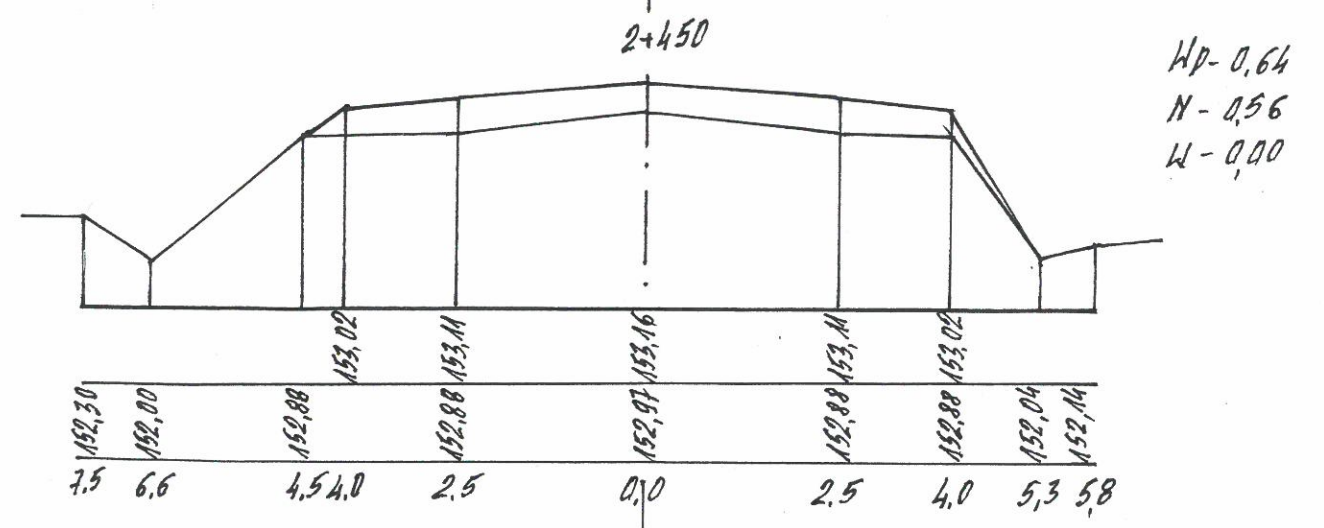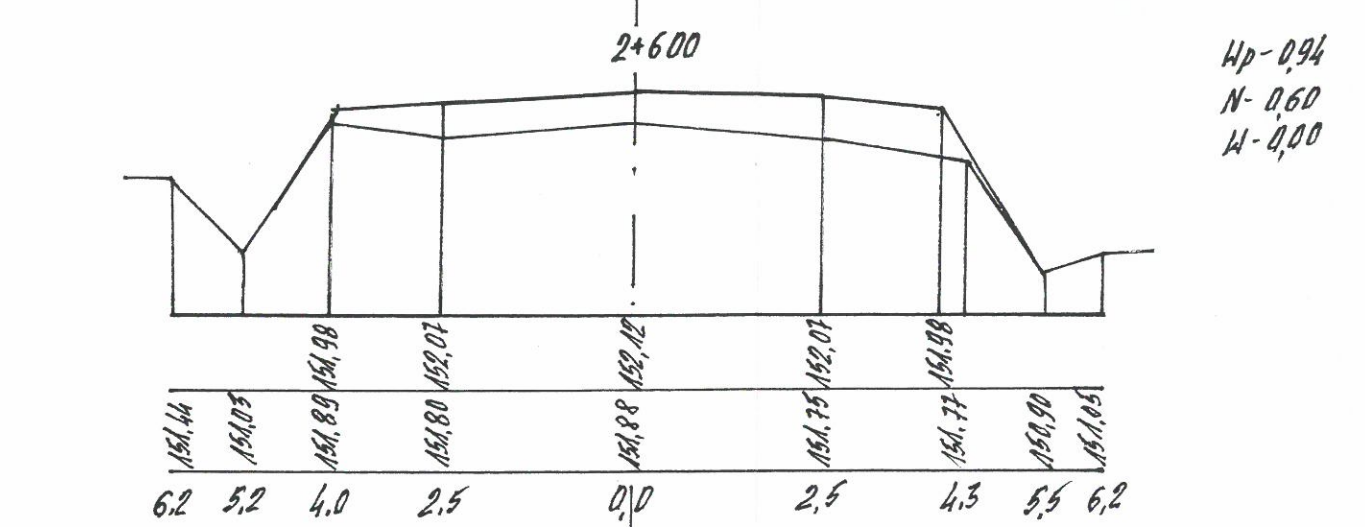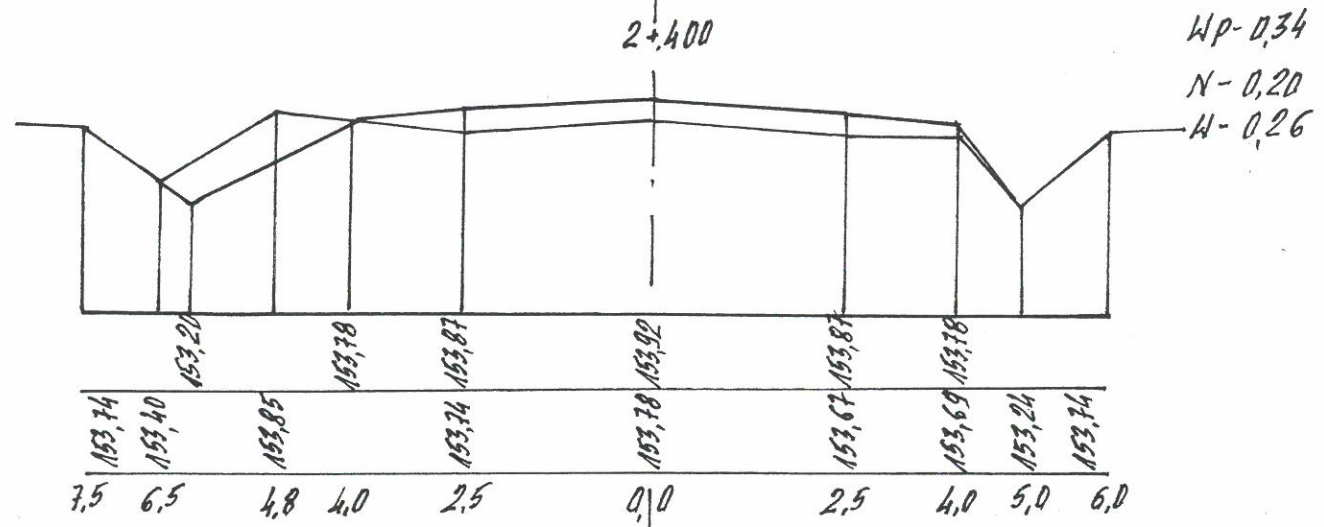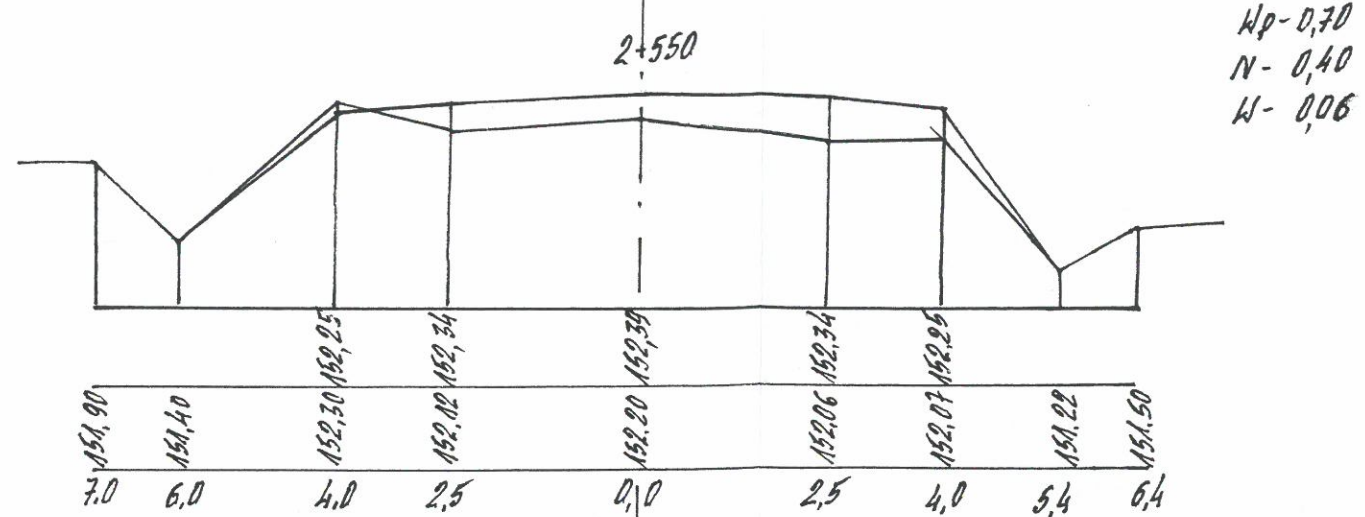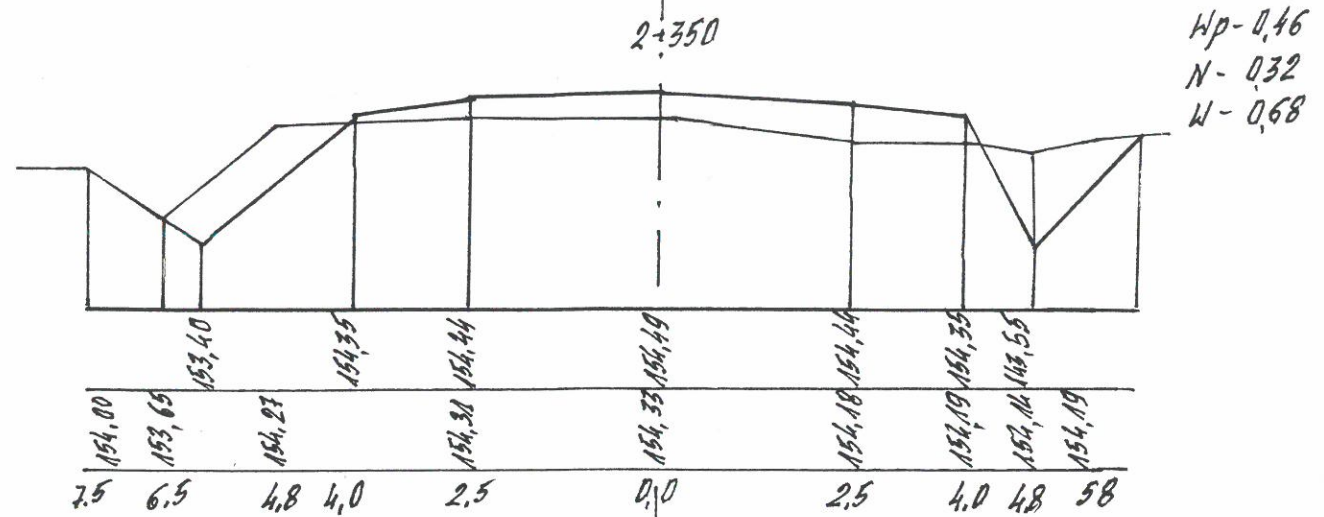

Aleksander Gołabiecki
Upr. bud. z § 3 ust. 2 pkt 2 i 3
Zorz. nr 195 Min. Kom.
Nr WZDP-8-445/310, 311/68

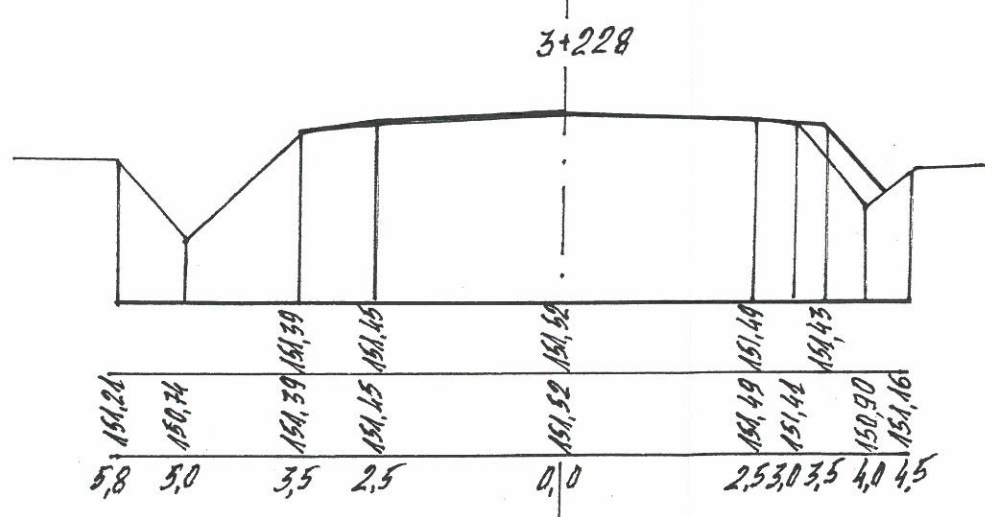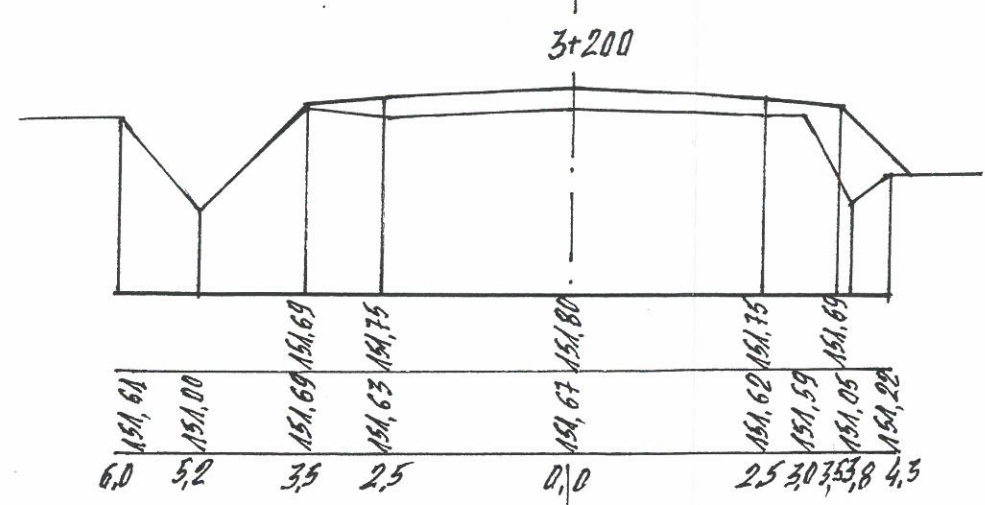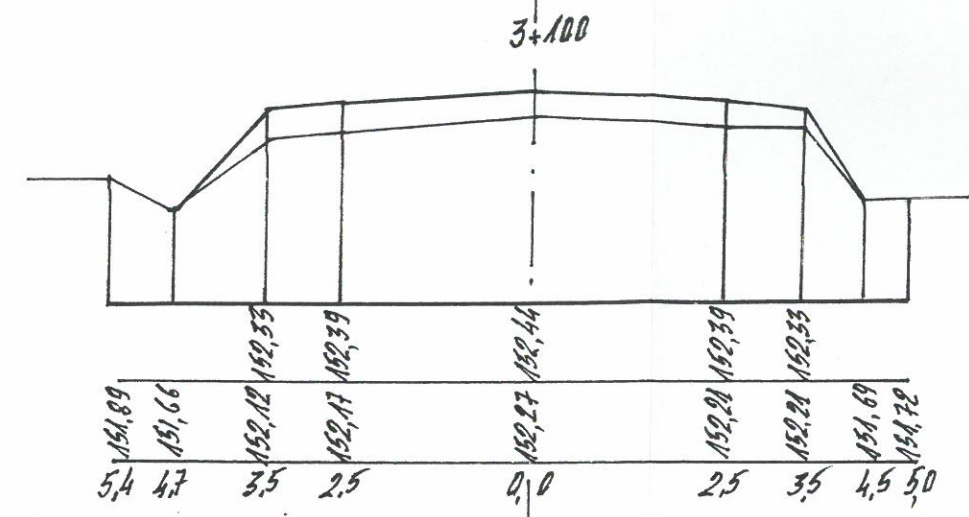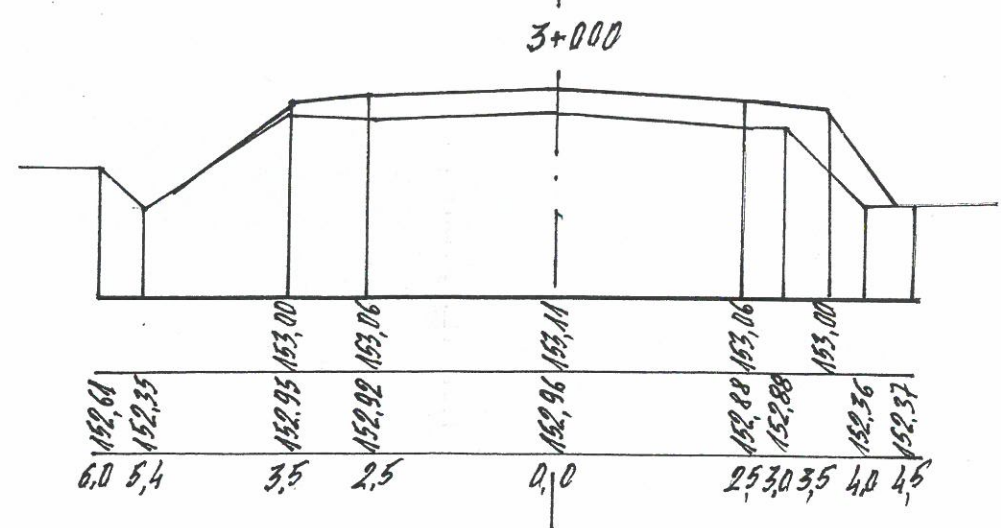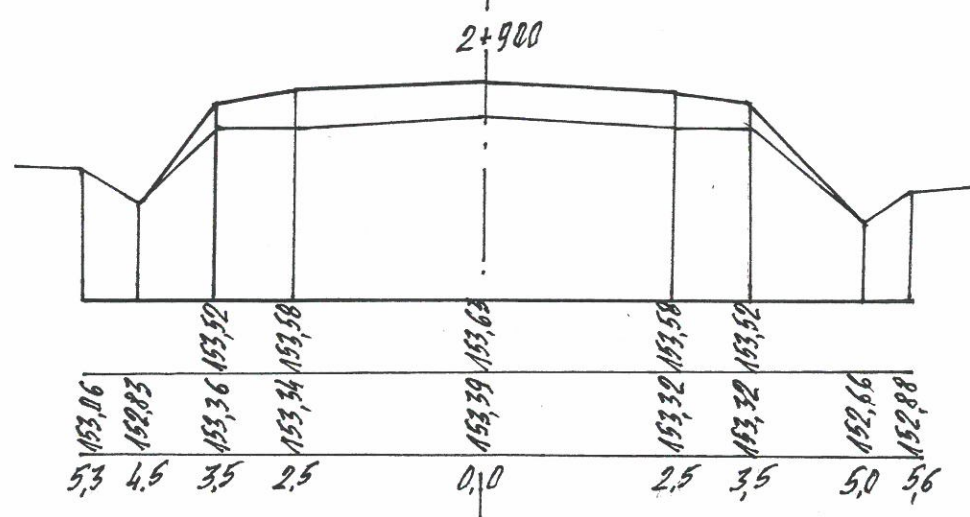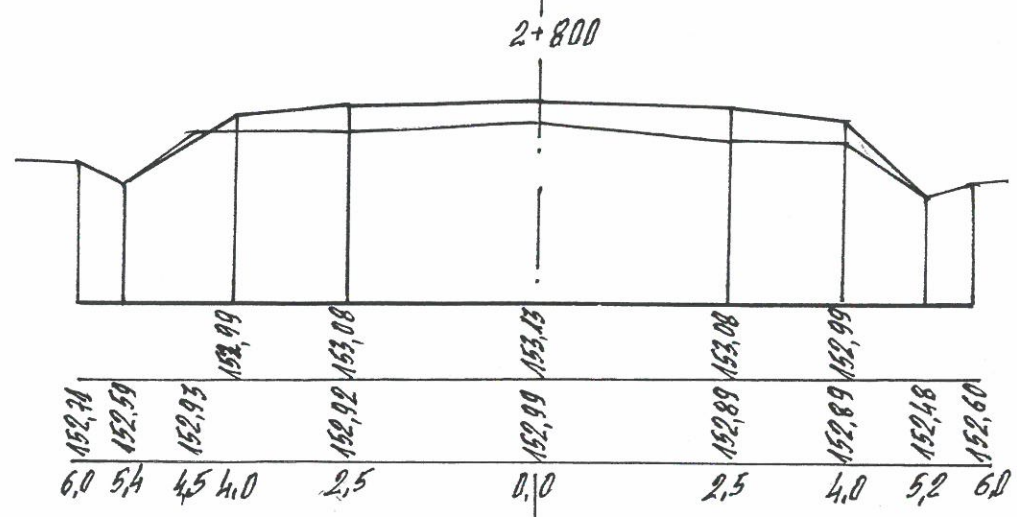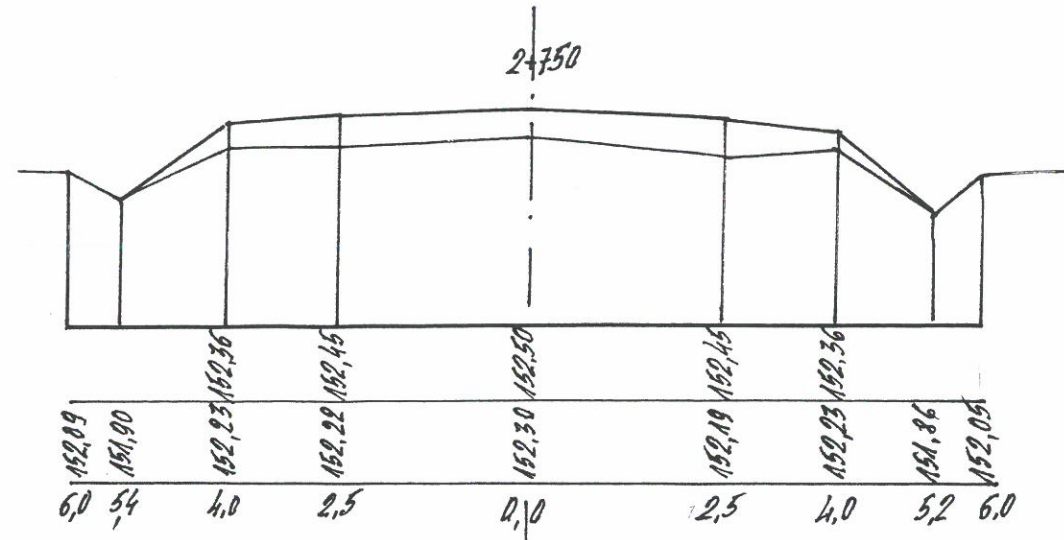


Aleksander Gołabiecki
Upr. bud. z § 3 ust. 2 pkt 2 i 3
Zarz. nr 195 Min. Kom.
Nr WZDP-8-445/310, 311/66

OBIEKT	DROGA MARKOWO - GLINNIK	
RYSUNEK	PRZEKROJE POPRZECZNE	
INWESTOR	URZĄD GMINY BRAŃSK	
PROJEKTANT	ALEKSANDER GOŁABIECKI	
POM. PROJ.	ROBERT GOŁABIECKI	
SPRAWDZAJĄCY	PAWEŁ CZERWACKI	


mgr inż. Paweł Czerwacki
Upr. z § 2 ust. 2 pkt 29
Zarząd. Nr 195 Min. Kom.
Nr ewid. WZDP 59/69 W-wi

PRZEDUST RUROWY ŻELBETOWY
ZE ŚCIANKAMI CZOŁOWYMI


Przekroj A-A

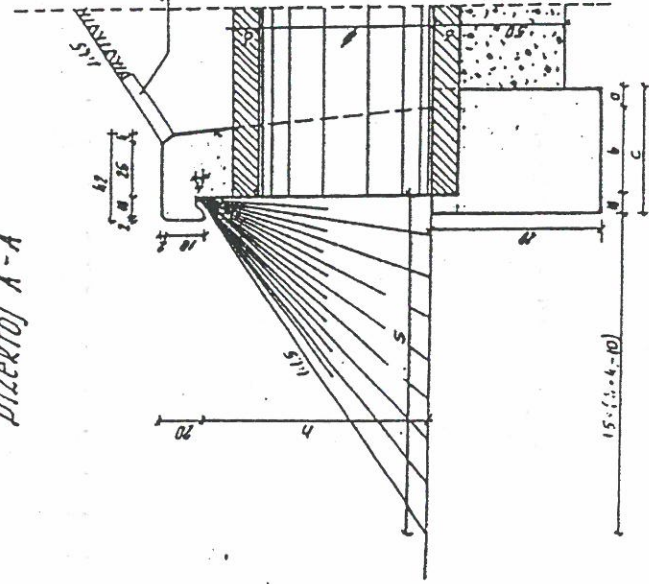

Widok z przodu

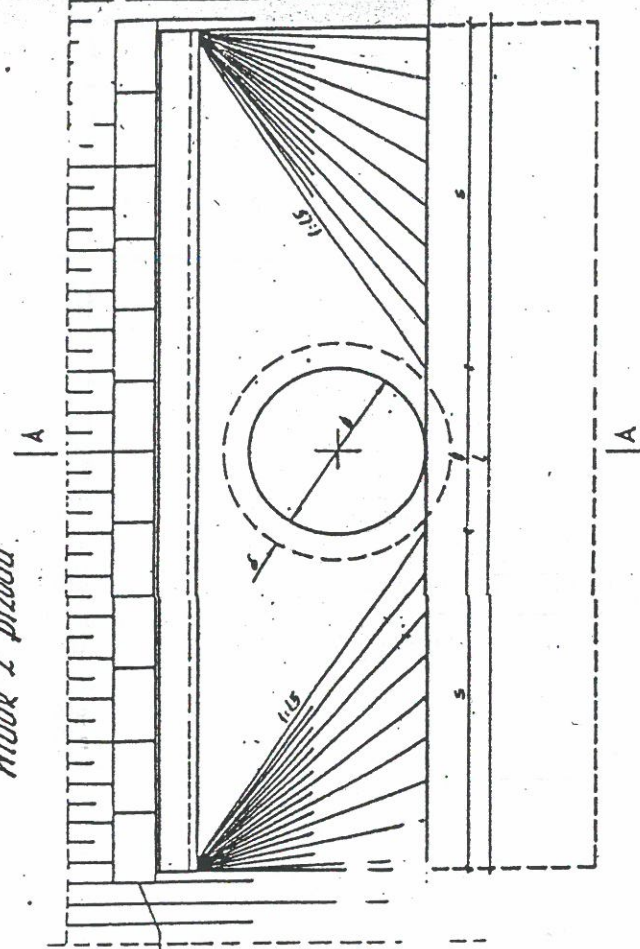


Przekroj B-B

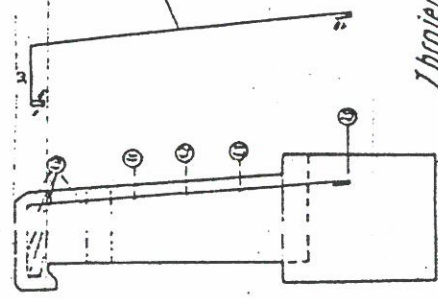

Stal Bst-235
Betón B-30

Obciążenie ruchome kl. B

Zbrojenie ścianki miotu (wyjścia)

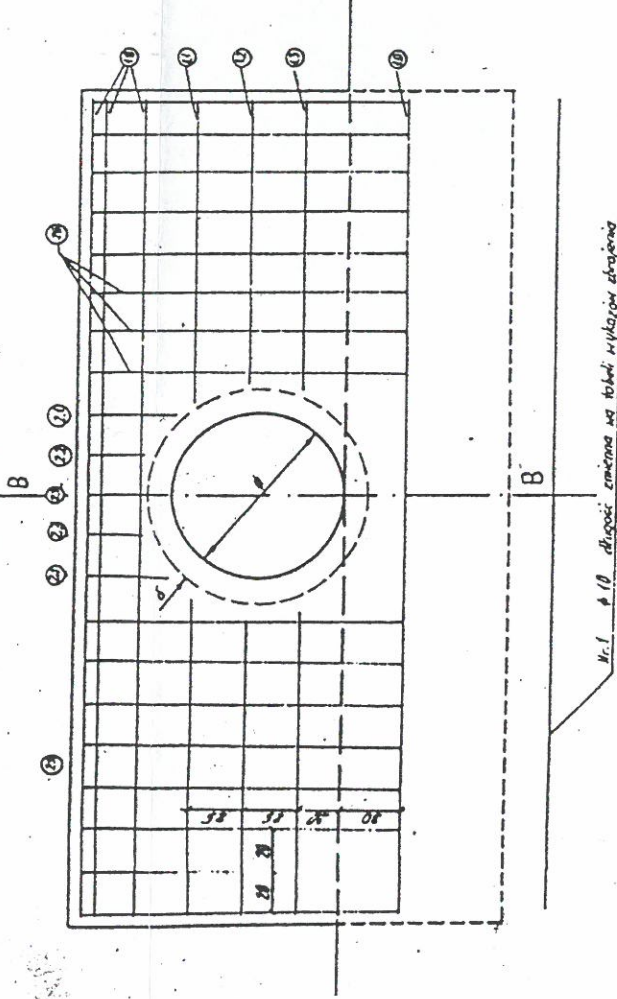

Wykaz wymiarów i ilości betonu dla miotu

WYMIARY I	SIŁA	SIŁA	SIŁA	SIŁA	SIŁA
Ø 150	100	100	100	100	100
Ø 80	100	100	100	100	100
Ø 60	100	100	100	100	100

Wykaz ilości drzew i ilości stali dla miotu

Ø	SIŁA [mm]	SIŁA [m]	SIŁA [m]	SIŁA [m]	SIŁA [kg]	SIŁA [kg]	SIŁA [kg]
Ø 60	100	100	100	100	100	100	100
	100	100	100	100	100	100	100
	100	100	100	100	100	100	100
Ø 80	100	100	100	100	100	100	100
	100	100	100	100	100	100	100
	100	100	100	100	100	100	100
Ø 100	100	100	100	100	100	100	100
	100	100	100	100	100	100	100
	100	100	100	100	100	100	100
Ø 150	100	100	100	100	100	100	100
	100	100	100	100	100	100	100
	100	100	100	100	100	100	100

Uwaga! Beton wykonany zgodnie z wymaganiami i instrukcją wykonania.