








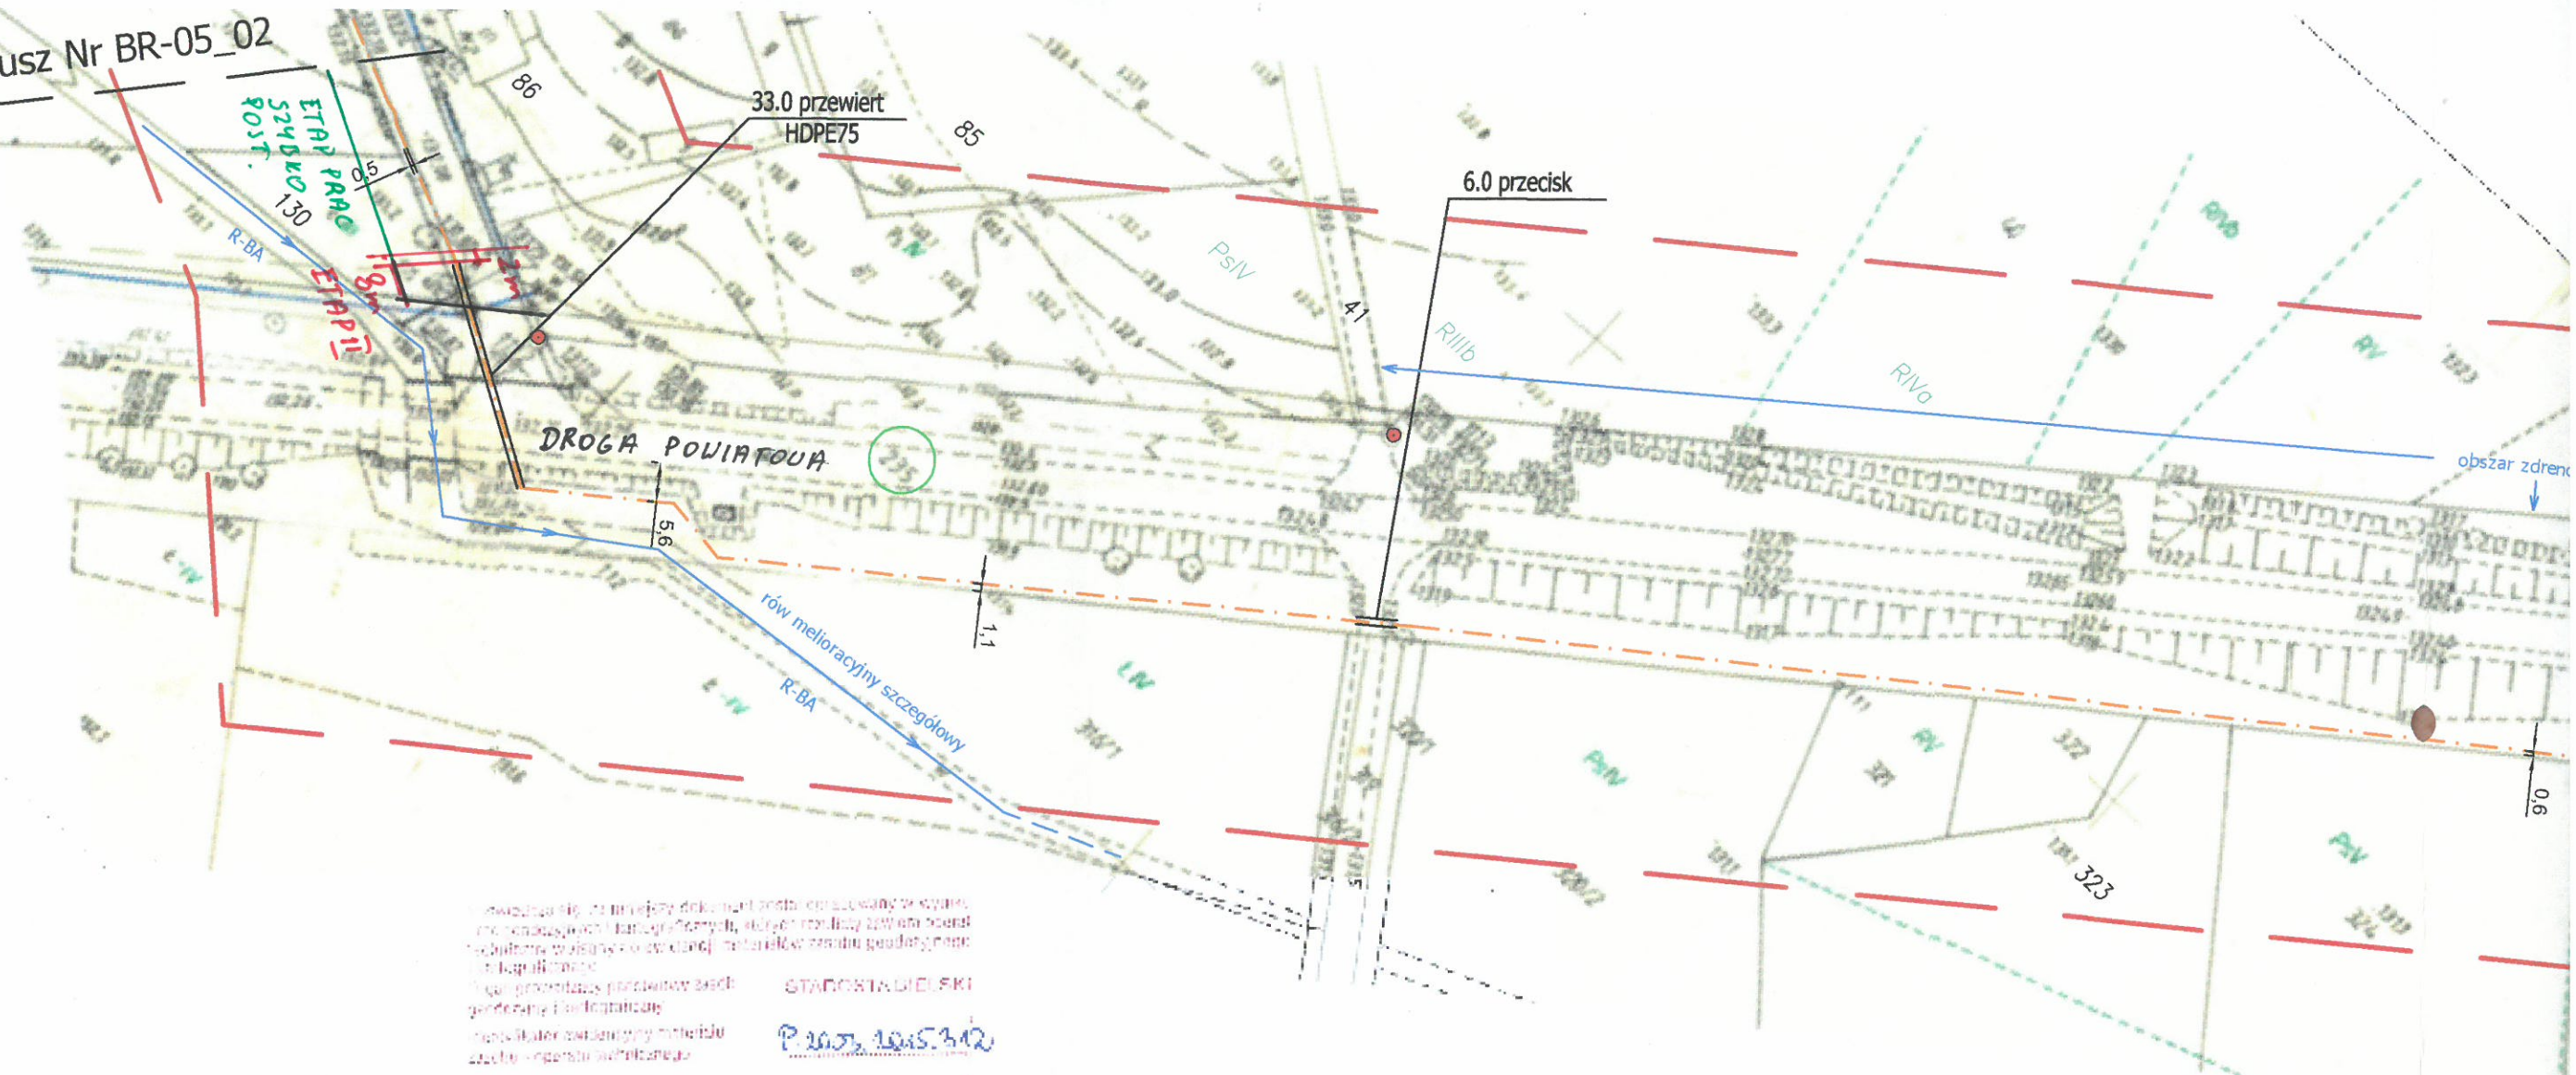


PLAN SYTUACYJNY ZAJĘCIA PASA DROGOWEGO
Ark. 1.

LEGENDA:

-  118 - proj. szafa telekomunikacyjna nr 118
-  106 - proj. słup telekomunikacyjny nr 106
-  ZK - proj. zasobnik kablowy
-  SK - proj. studnia kablowa
-  - proj. kabel telekomunikacyjny w rurze ochronnej grubościenniej
-  - proj. przecisk lub przewiert
-  - nr działki, przez którą przebiega inwestycja

 PROGRAM REGIONALNY <small>NARODOWA STRATEGIA SPÓJNOŚCI</small>		 UNIA EUROPEJSKA <small>EUROPEJSKI FUNDUSZ ROZWOJU REGIONALNEGO</small>	
FUNDUSZE EUROPEJSKIE - DLA ROZWOJU WOJEWÓDZTWA PODLASKIEGO			
Inwestor:	Gmina Drohiczyn (Lider Projektu) ul. Kraszewskiego 5 17-312 Drohiczyn		Wykonawca: Green Operator sp. z o.o. ul. Cypryjska 2G 02-761 Warszawa Biuro Projektowe: Projmed sp. z o.o. ul. Siewna 2A 81-574 Gdynia
Stadium	PROJEKT BUDOWLANY	Nazwa rys.	Projekt zagospodarowania terenu
Obiekt	Budowa Nadbuzańskiej Szerokopasmowej Sieci Dystrybucyjnej – realizacja I i II etapu relacja: Lubieszczę–Brzeźnica–Poptawy–Oleksin–Burchaty–Klichy–Holonki–granica gminy gmina Brańsk		
Zespół autorski	Imię i nazwisko Nr uprawnienia	Specjalność	Data
Opracował	inż. Tomasz Otolski		2015r.
Projektował	inż. Krzysztof Hirsch Nr upr. 1851/00/U	telekomunikacyjna	2015r.
Sprawdził	mgr inż. Mateusz Hinc Nr upr. POM/0003/POOT/09	telekomunikacyjna	2015r.
	Nr archiwalny	PB_BR-05	Skala 1:1000
			BR-05_01

[illegible]



Z up. STAROSTY

Itrena Dymczyk














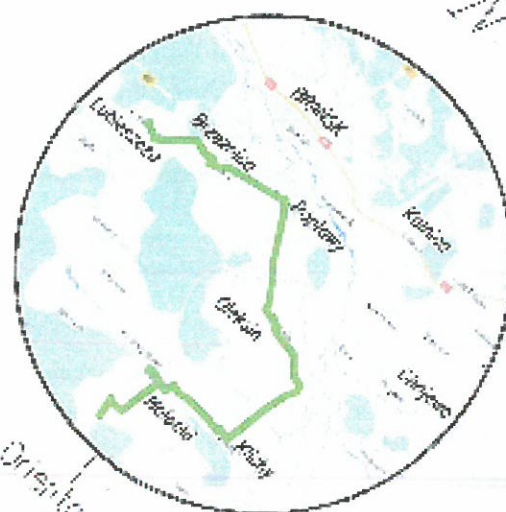

Orientation
Skain 1:50000

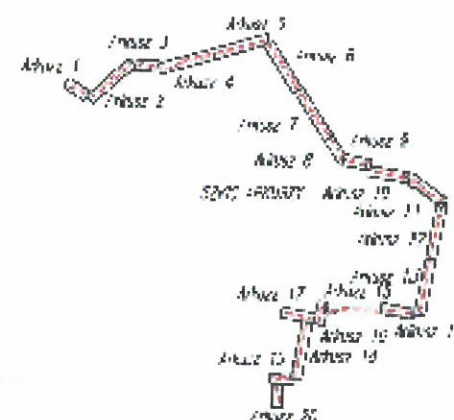

1112 - na dzialec 235, 1113 na dzialec 235,
1287, 1293 na dzialec 370