


p.p. 120.00

| | | | | |
|-----------------------|--------|-------------------------------------|---------|--------|
| RZĘDNE PROJEKTOWANE | 131.73 | 131.60 | 131.36 | 131.12 |
| PROSTE I ŁUKI PIONOWE | | | 0,00907 | |
| RZĘDNE ISTNIEJĄCE | 131.73 | 131.51 | 131.27 | 131.04 |
| PROSTE I ŁUKI POZIOME | | W1 L=40,06m R=140m ; T=20,17m | | |
| ODLEGŁOŚCI | | 14.00 | 40.60 | 67.00 |

km0+000

| | | | |
|----------------|--|------------------|------------------|
| Obiekt | Przebudowa drogi gminnej Dmca Pietraszki-Glinnik Odcinek I (ul. Mata) w km 0+1 | | |
| Stadium | Projekt Techniczny | | |
| Rysunek | Profil podłużny | | SKALA 1:100/: |
| Autor projektu | Romuald Dąbrowski UAN.II.7342 - 59/93 DDDP - 44 - 94 | Data i podpis | |
| Kreślił | | Data i podpis | |

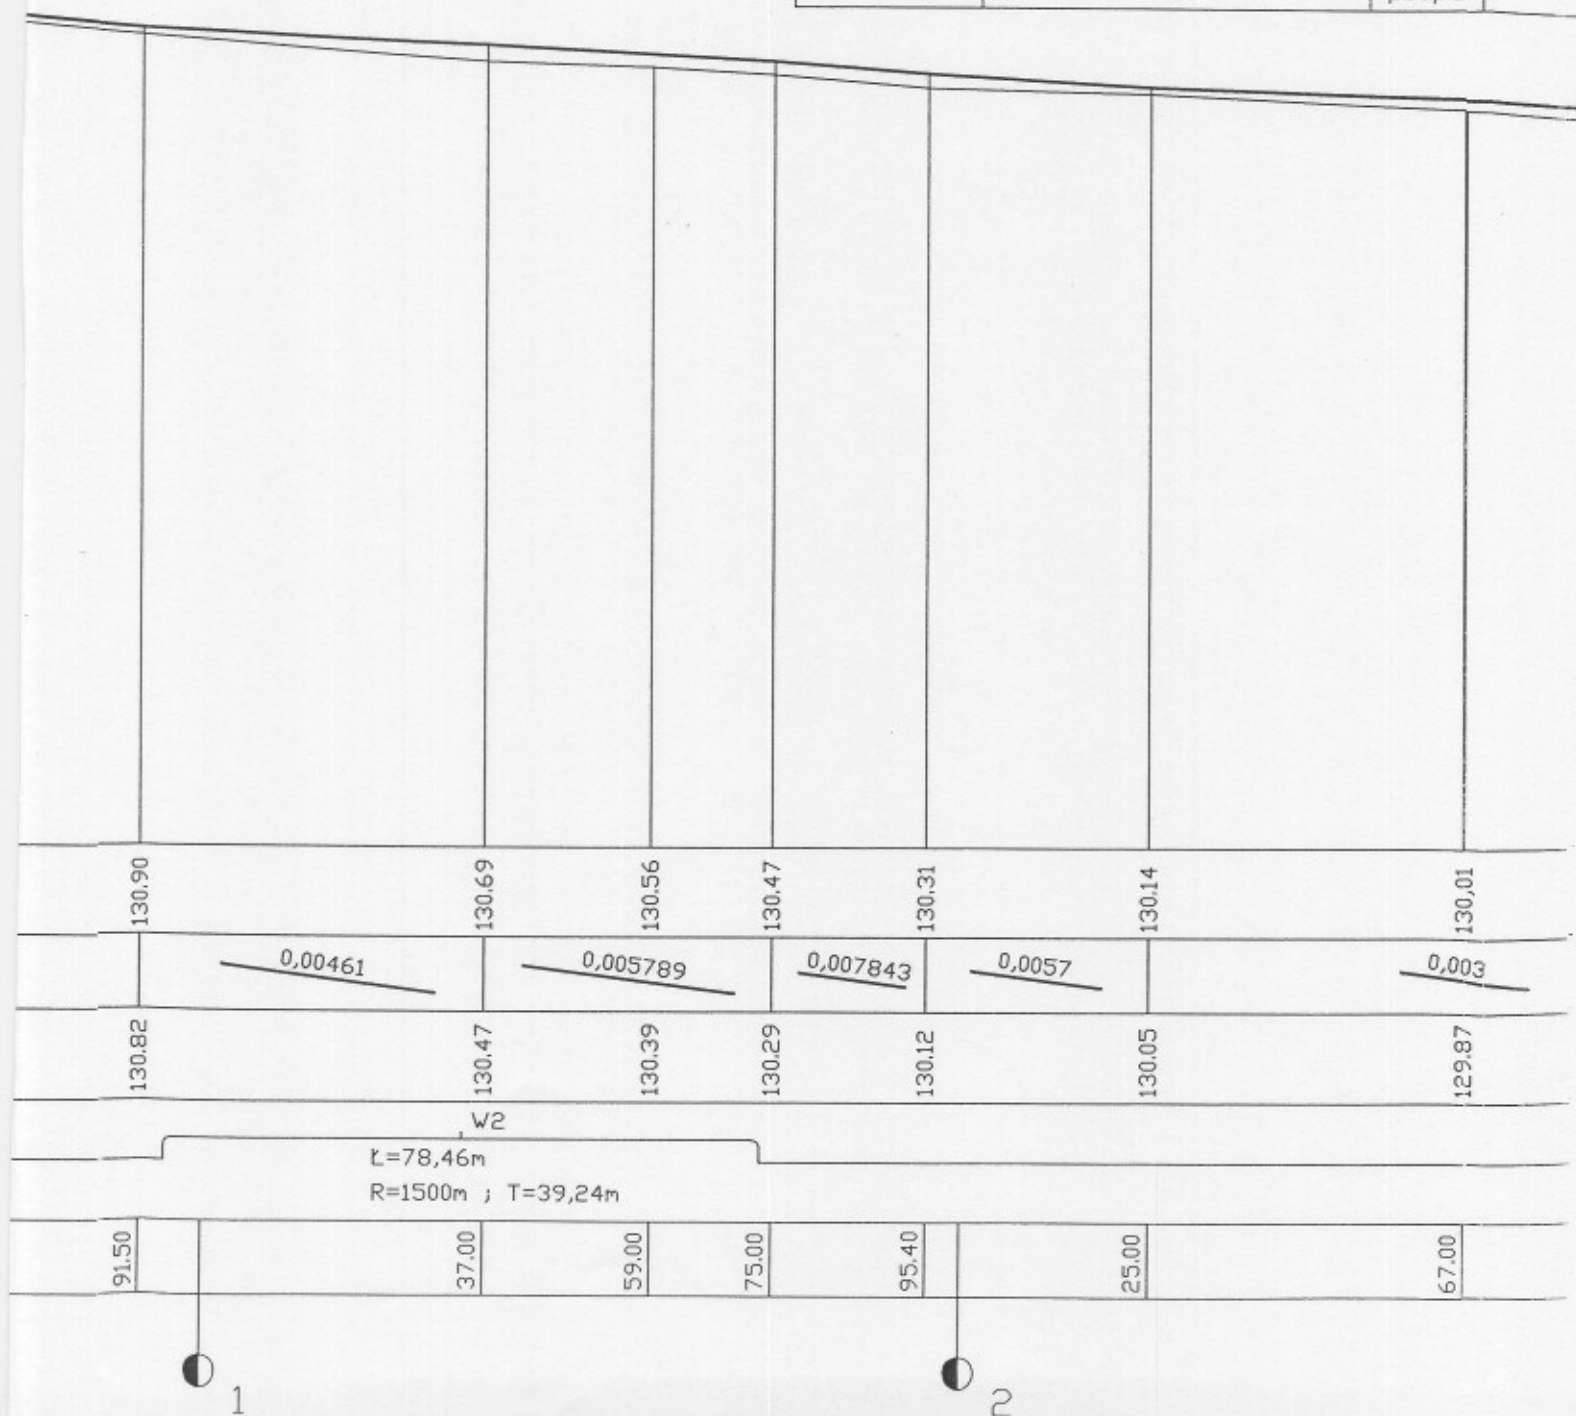

1011010-0-

-000-0+616,8

A :
1000



wpust uliczny strona lewa




3

4

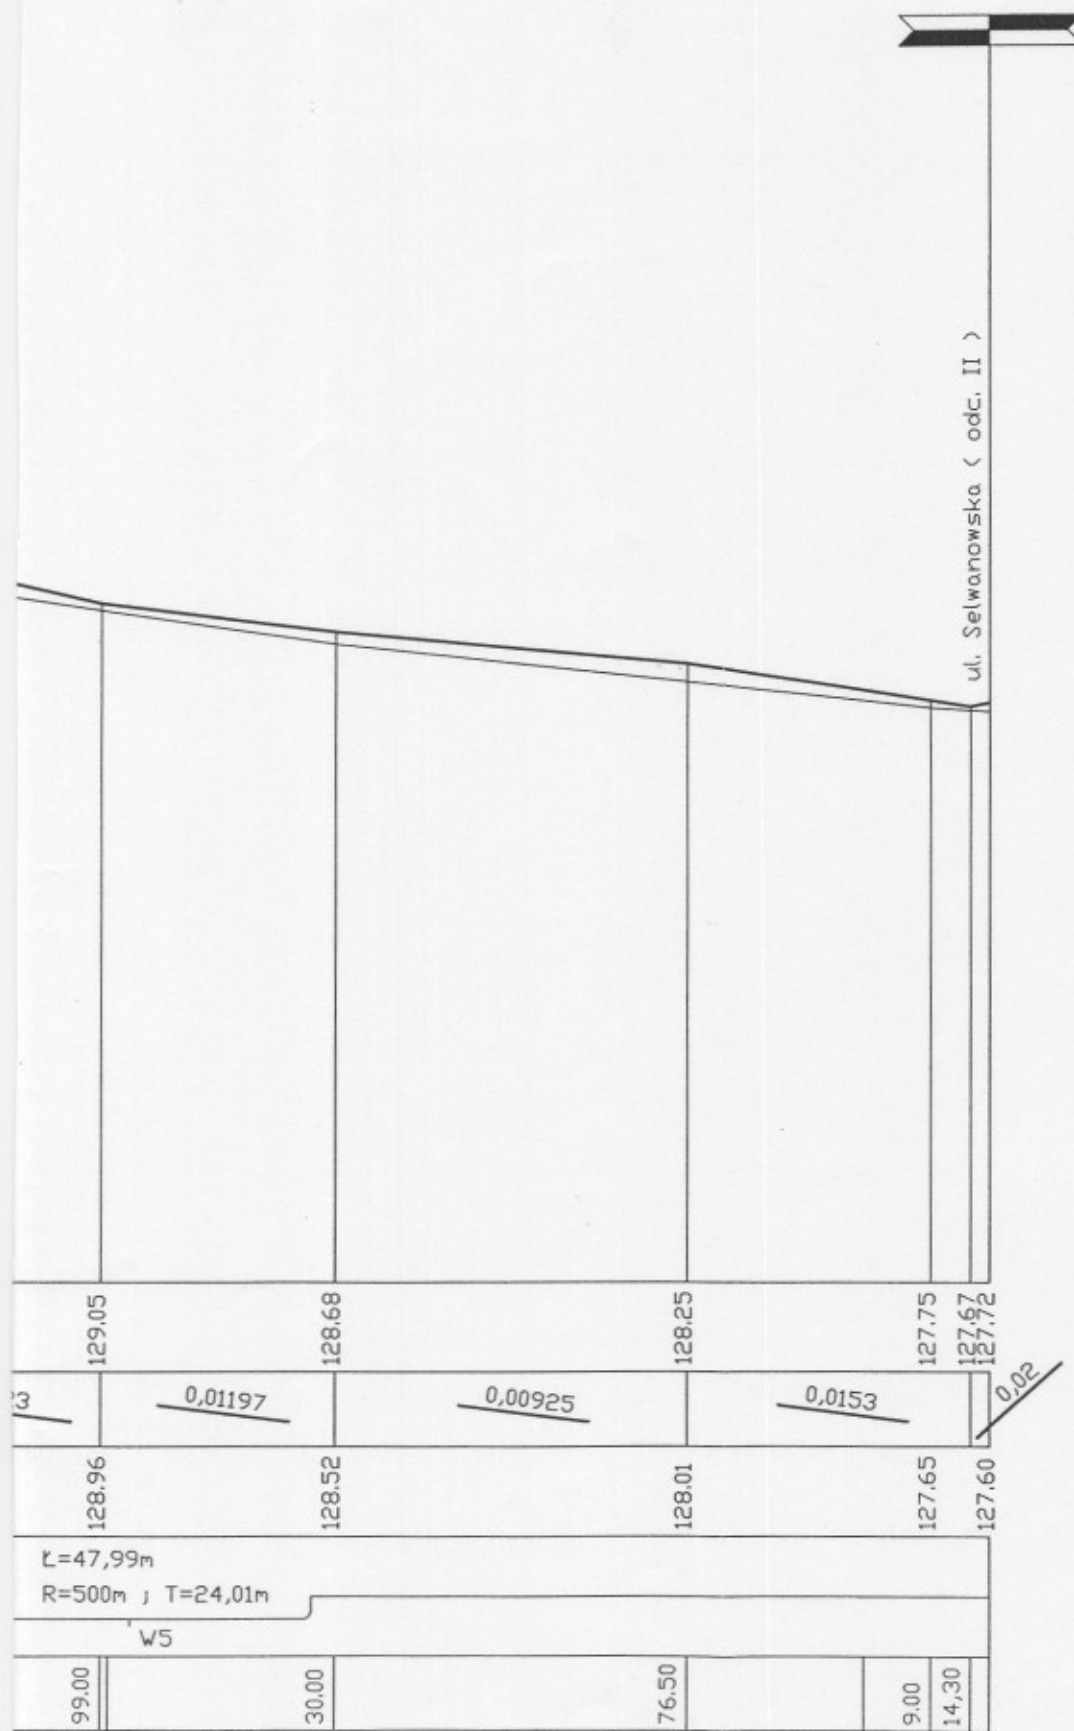

ul. Selwanowska < odc. II >

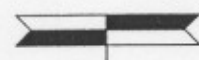

5

6 K.T. km 0+616.8